

Especificação de Cores de Fachada

- Cor cinza: Fritada, texturizada, por vidro.
- Cor azul: Fritada, texturizada, por vidro.
- Cor verde: Fritada, texturizada, por vidro.

NOTA: - Os materiais devem ser aprovados pelo Comitê de Materiais da Prefeitura Municipal de São Paulo.
 - O valor de cada produto deve ser informado no momento de aprovação do projeto.
 - A medida real deve ser informada no projeto, sendo baseada no produto.
 - A medida real deve ser informada no projeto.

Obs: Medidas em centímetros. Dúvidas e sugestões pelo e-mail: projeto@carloseduardo.com.br
 ou pelo telefone: (11) 5082-1111

Projeto: PROJETO BÁSICO DE ARQUITETURA - CORTES E ELEVAÇÕES

Unidade: UNIDADE BÁSICA DE SAÚDE - PORTE I

Projeto: Ministério da Saúde


Solicitado por: Secretaria de Saúde

Arquiteto: CARLOS EDUARDO PEREIRA MARCHESI
 CALIARI ASSOCIADOS
 MEP ARQUITETURA E PLANEJAMENTO LTDA




VER PRANCHA 1

PROFISSIONAIS ASSOCIADOS




VER PRANCHA 1

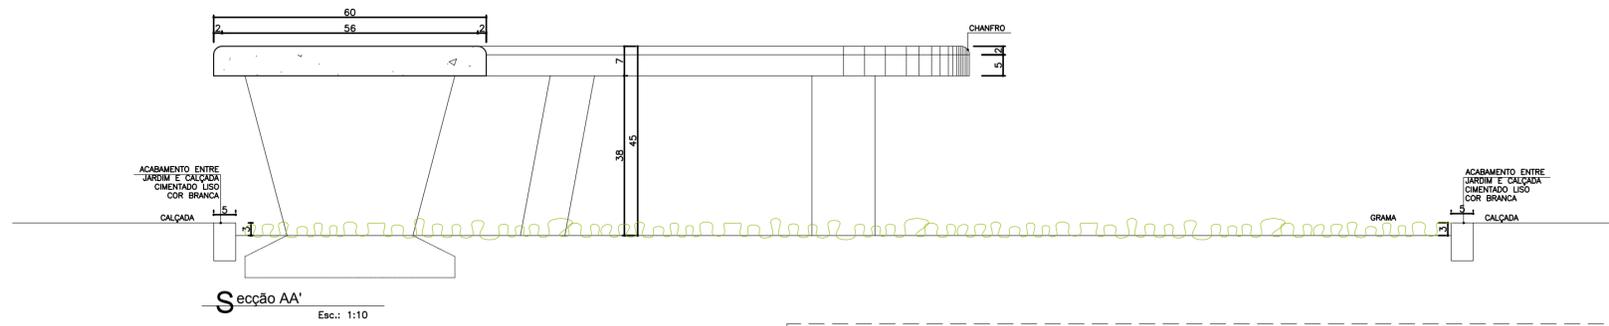

Detalhe 01 - Banco 01

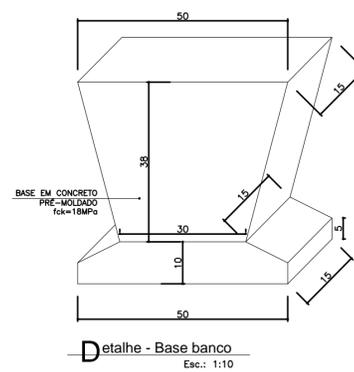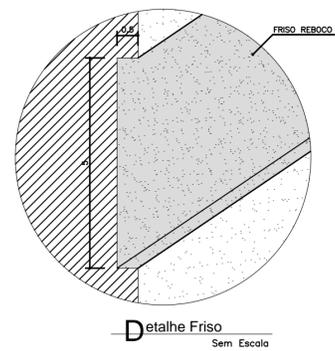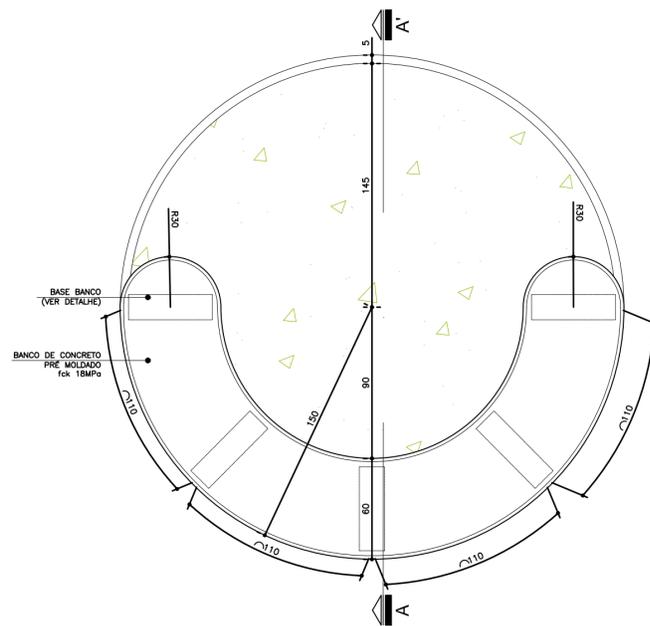

Detalhe 02 - Banco 02




















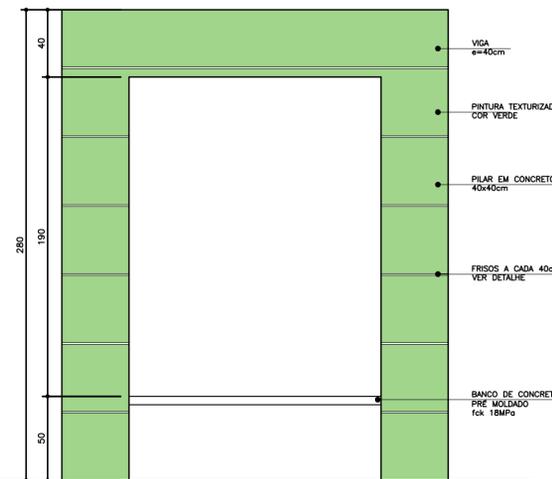
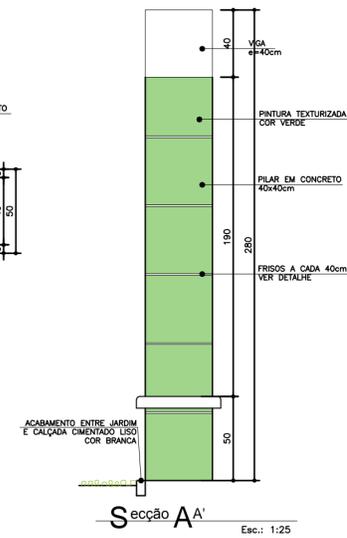
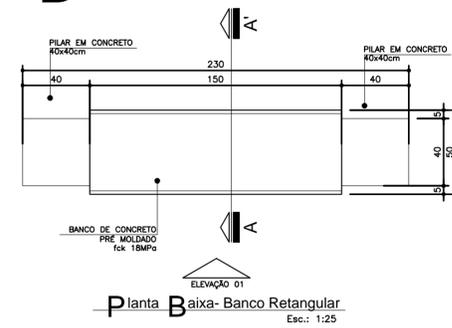


Duvidas e sugestões pelo email:
plantarequalificabubs@saude.gov.br
Medidas em centímetros.
O valor da cota prevalece ao da escala.

O bra: UBS-Unidade Básica de Saúde - Porte I
Proprietário: Ministério da Saúde
Assunto: Detalhamento Bancos Externos
Autor: Carlos Marchesi - CAU 61.789-9


DETALHE: 09
CÓDIGO: DET. BANCO EXTERNO
ESCALA: Indicada
DATA: Agosto/2013
DESENHO: Juliana



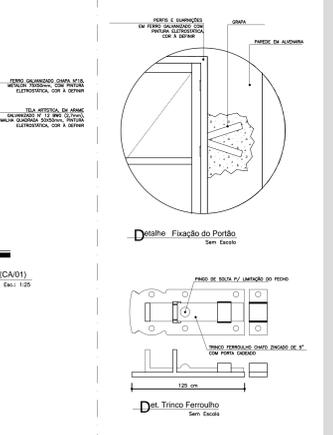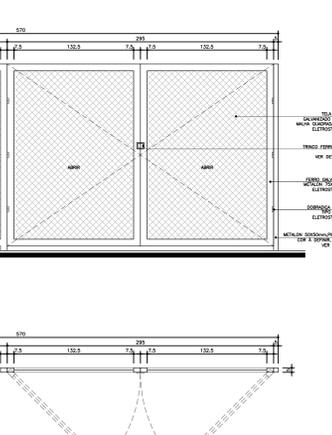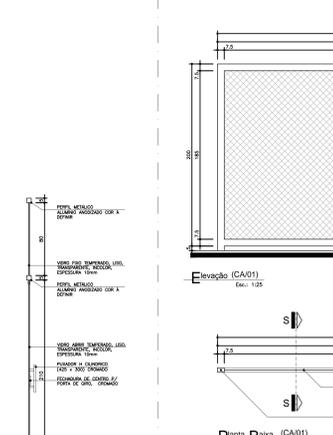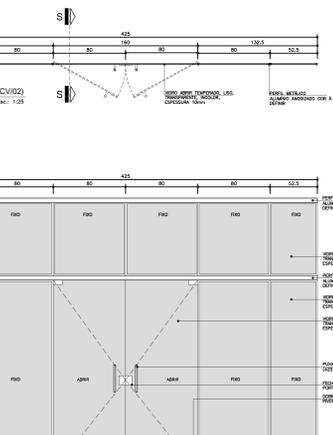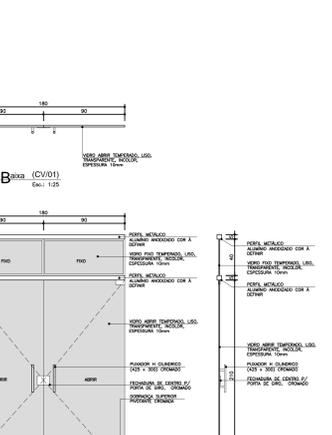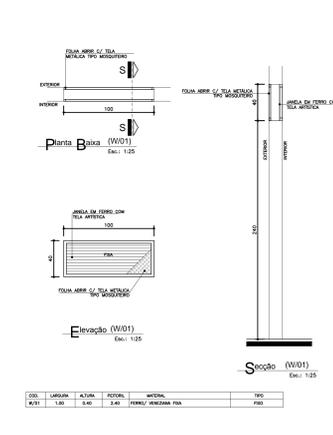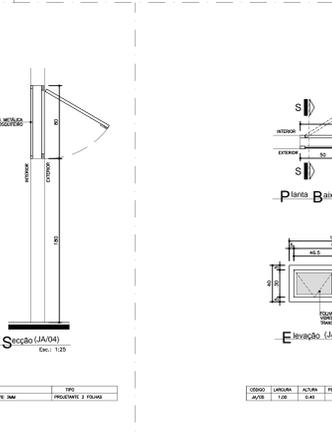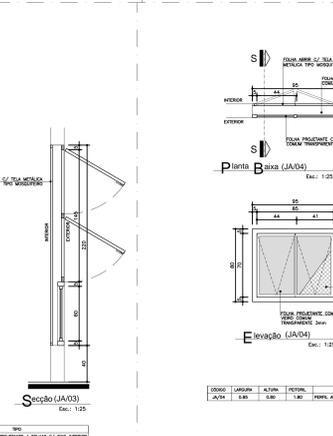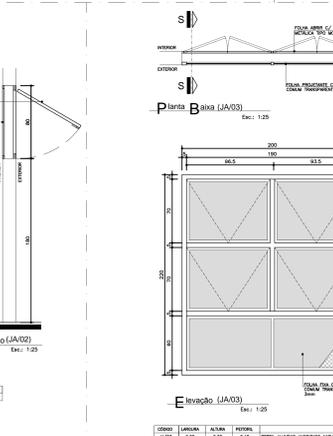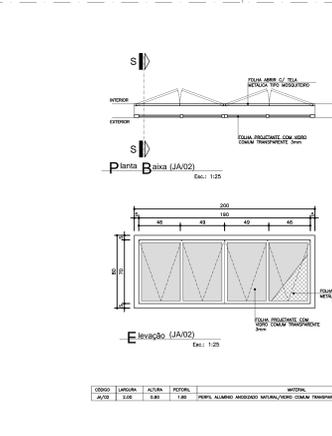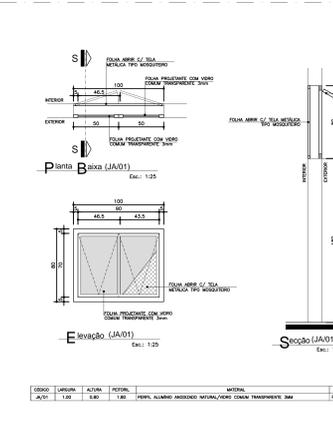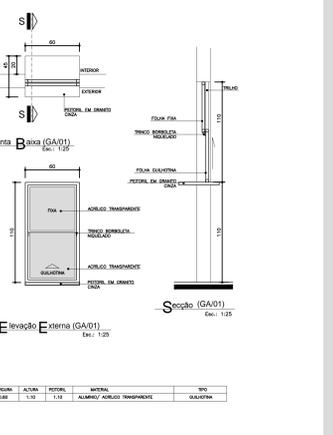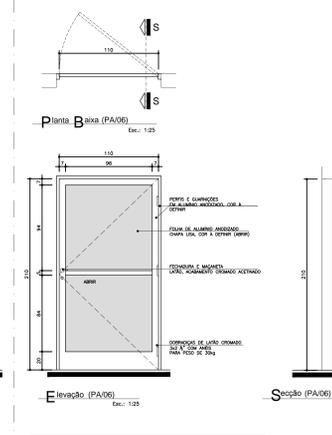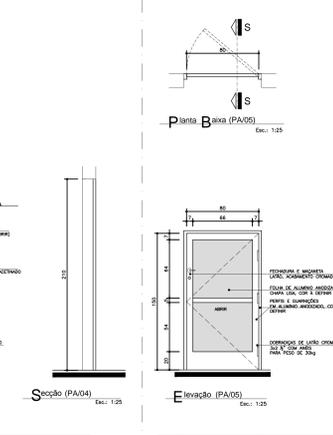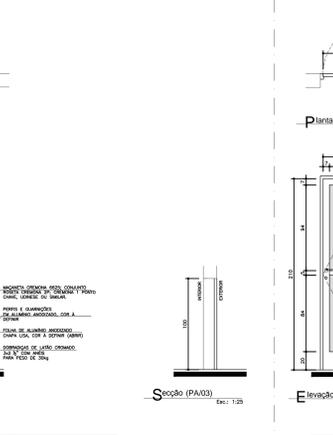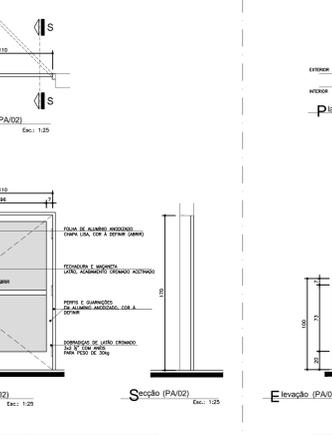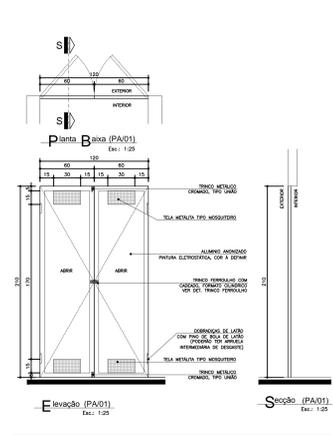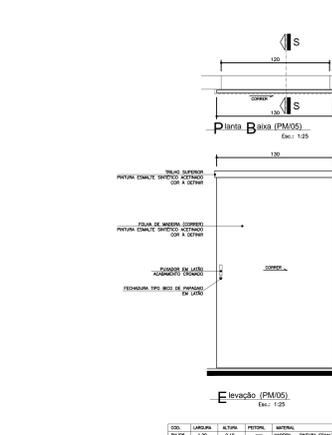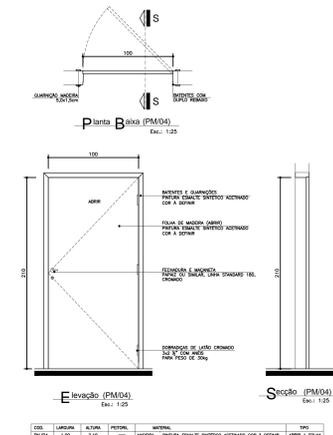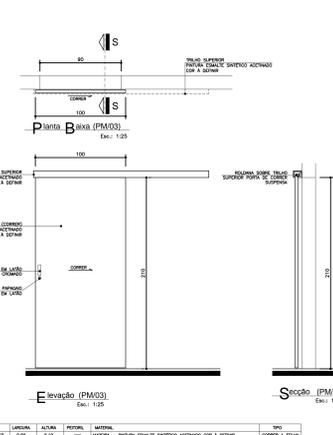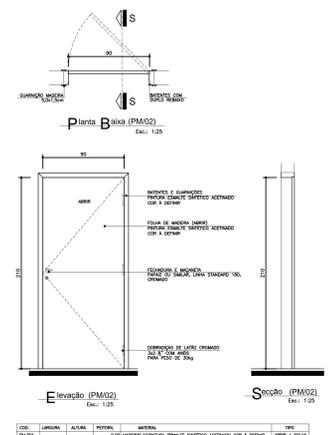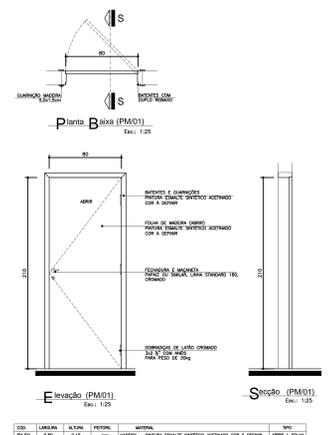


Observações:
1) As dimensões devem ser usadas antes de mandar de fora.
2) Se for necessário, consulte o fabricante dos materiais para obter as dimensões de fabricação de acordo com o tipo de material.


Logos for 'Sist' and 'mep'. Project information: PROJETO: DET. 04; CLIENTE: 41521-001 Equilíbrio; ESCALA: 1:50; DATA: Agosto/2013; LOCAL: Carlos Manes - CAU 432642-9.

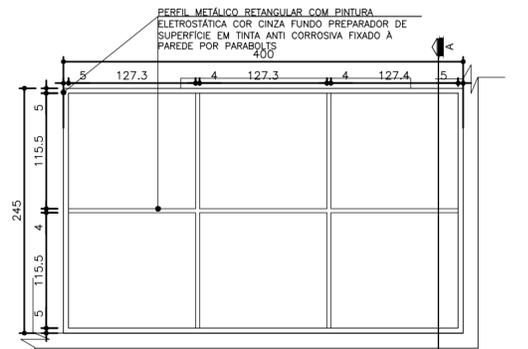


04 Planta Estrutura Metálica-Marquise Sala de Atividades
Esc.: 1:50

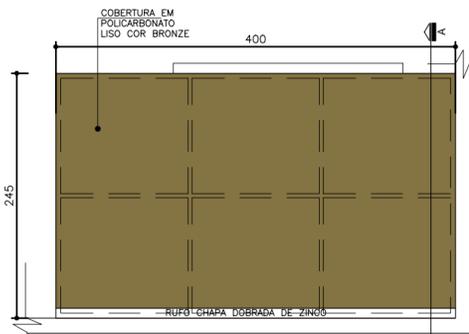


05 Planta Cobertura-Marquise Sala de Atividades
Esc.: 1:50

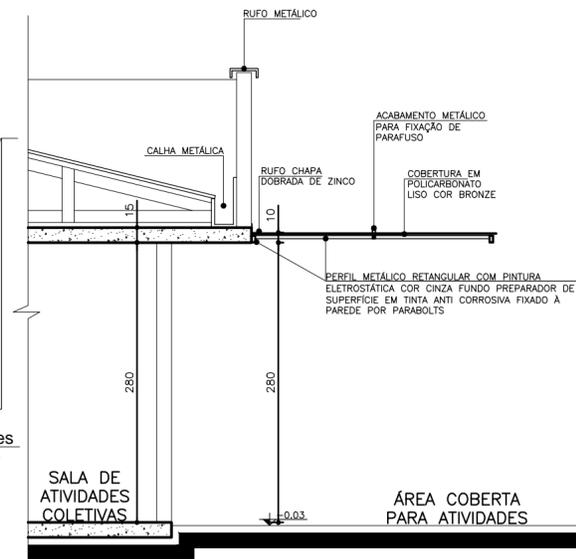


06 Seção A A'-Marquise Sala de Atividades
Esc.: 1:50

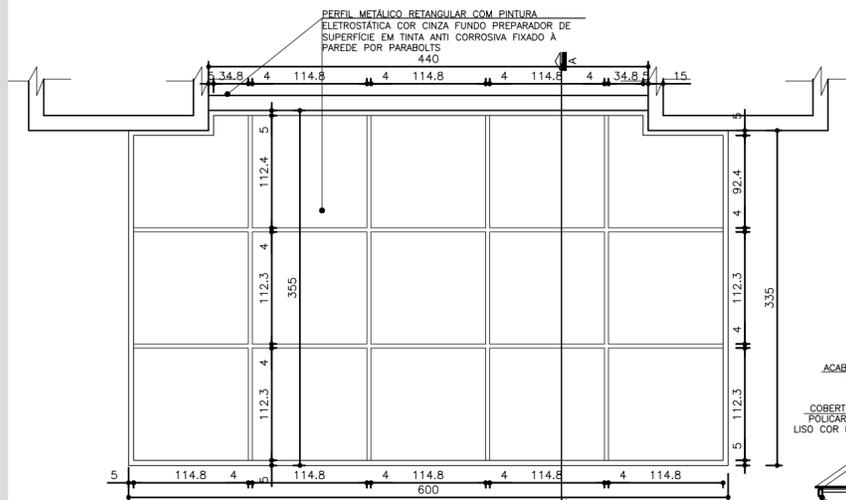

01 Planta Estrutura Metálica-Marquise Entrada Principal
Esc.: 1:50

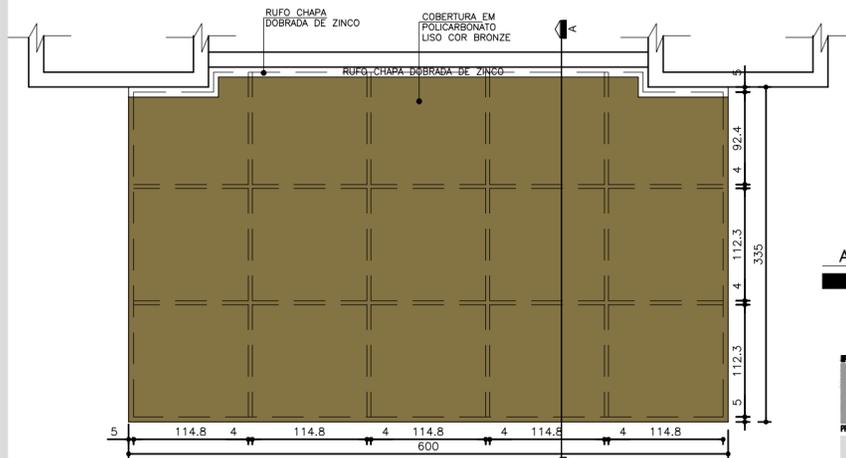

02 Planta Cobertura-Marquise Entrada Principal
Esc.: 1:50

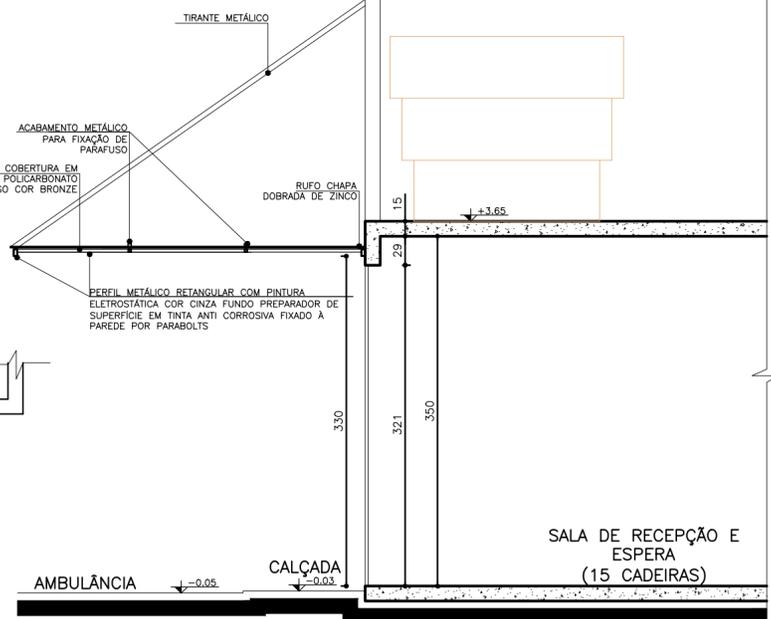

03 Seção A A'-Marquise Entrada Principal
Esc.: 1:50

NOTA:
- AS DIMENSÕES DOS PERFIS DA ESTRUTURA METÁLICA, TIRANTES E DETALHES DE FIXAÇÃO DEVERÁ OBEDECER O PREVISTO NO PROJETO ESTRUTURAL METÁLICO ESPECÍFICO.




Dúvidas e sugestões pelo email:
plantarequalificaubs@saude.gov.br
Medidas em centímetros.
O valor da cota prevalece ao da escala.


Obra: UBS-Unidade Básica de Saúde - Porte I
Proprietário: Ministério da Saúde
Assunto: Detalhamento Marquises
Autor: Carlos Marchesi - CAU 61.789-9

DETALHE: 08
CÓDIGO: DET. MARQUISES 1-1
ESCALA: Indicada
DATA: Agosto/2013
DESENHO: Juliana




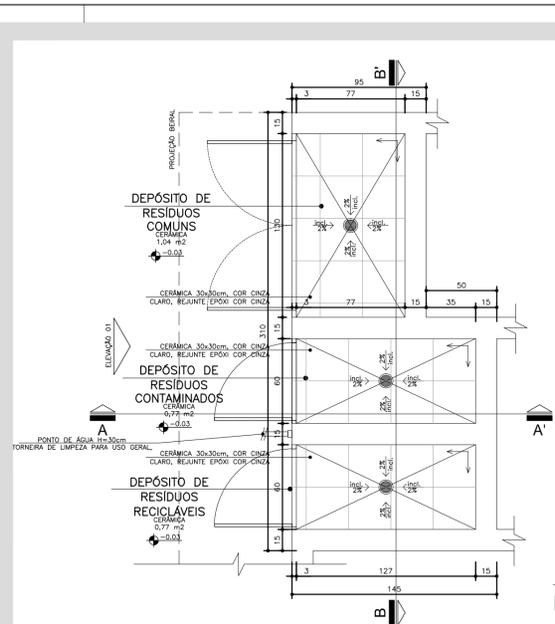


01 Planta Baixa
ABRIGO DE RESÍDUOS
Esc.: 1:25

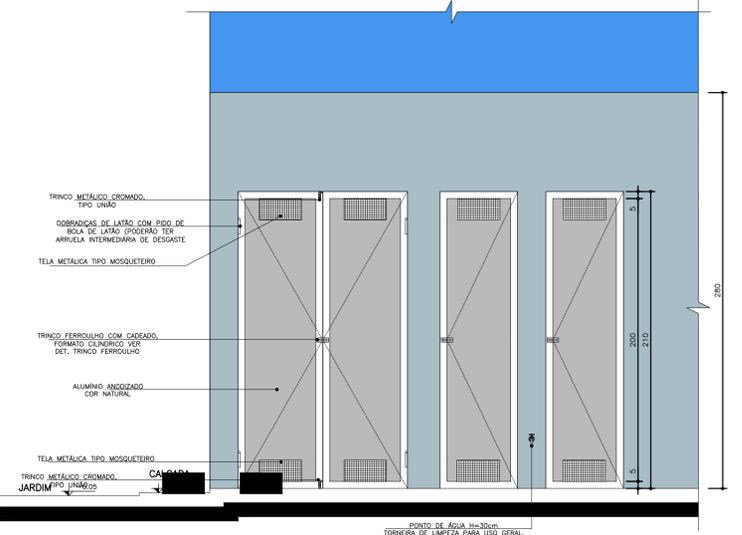

04 Elevação
ABRIGO DE RESÍDUOS
Esc.: 1:25

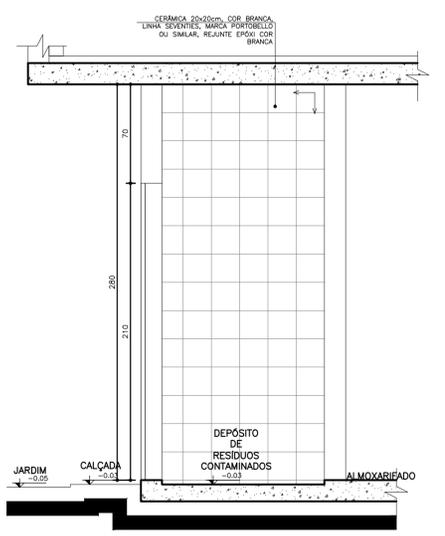

02 Seção AA'
ABRIGO DE RESÍDUOS
Esc.: 1:25

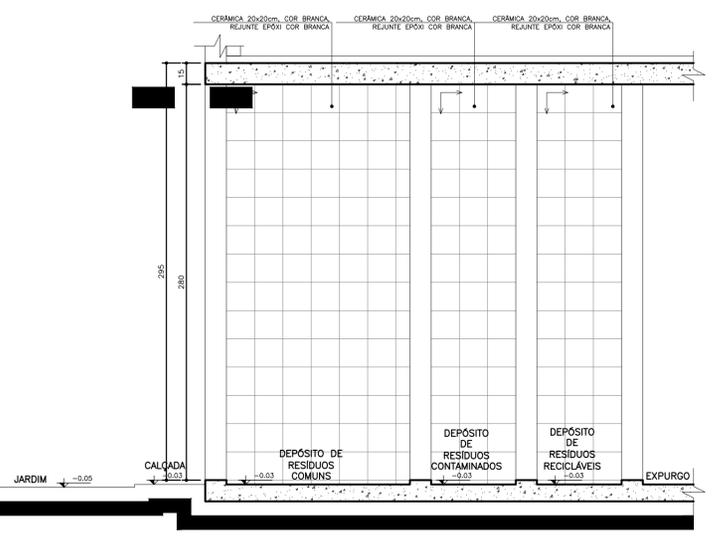

03 Seção BB'
ABRIGO DE RESÍDUOS
Esc.: 1:25


NOTA:
- TODAS AS PAREDES INTERNAS DOS ABRIGOS DEVERÃO POSSUIR REVESTIMENTO CERÂMICO 20x20cm, COR BRANCA, REJUNTE EPOXI COR BRANCA.
- AS PORTAS SERÃO EM ALUMÍNIO, COR NATURAL.
- O RAIO DO ABRIGO SERÁ ESCAMOTEÁVEL.
↑
SENTIDO DE ACERTAMENTO DO REVESTIMENTO

Dúvidas e sugestões pelo email:
plantarequalificaubs@saude.gov.br
Medidas em centímetros.
O valor da cota prevalece ao da escala.


Obra: UBS-Unidade Básica de Saúde - Porte I
Proprietário: Ministério da Saúde
Asunto: Detalhamento Resíduos
Autor: Carlos Marchesi - CAU 61.789-9

DETALHE: 10
CÓDIGO: DET. RESÍDUOS 1-2
ESCALA: Indicada
DATA: Agosto/2013
DESENHO: Juliana




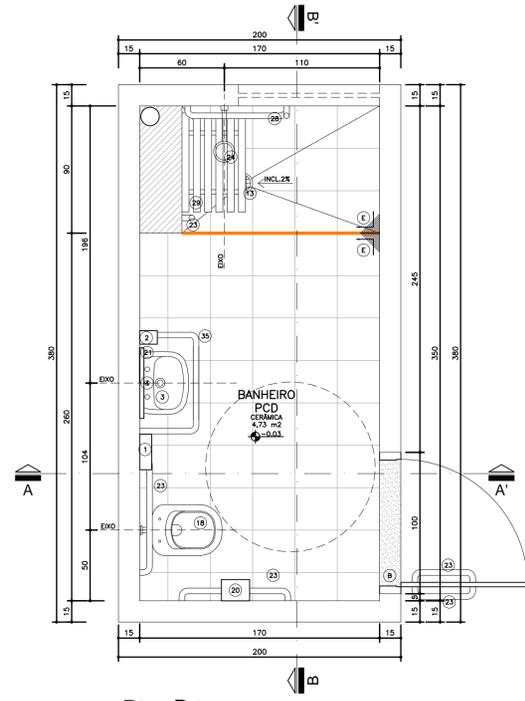

Planta Baixa
Ambiente 2
Banheiro
Nível: 0,00
Esc.: 1:25

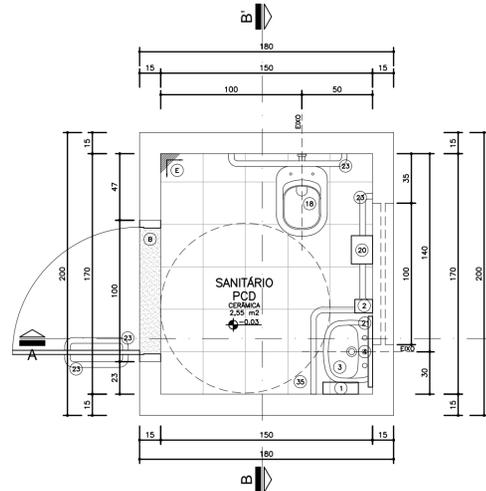


Planta Baixa
Ambiente 1
Sanitário
Nível: 0,00
Esc.: 1:25

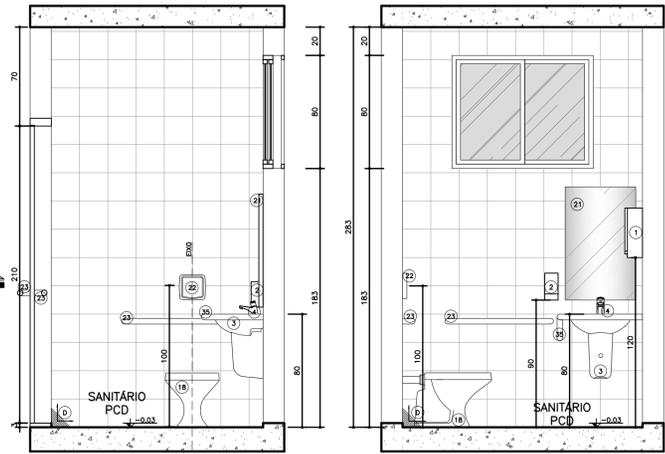


Seção AA'
Ambiente 1
Sanitário
Nível: 0,00
Esc.: 1:25

Seção BB'
Ambiente 1
Sanitário
Nível: 0,00
Esc.: 1:25

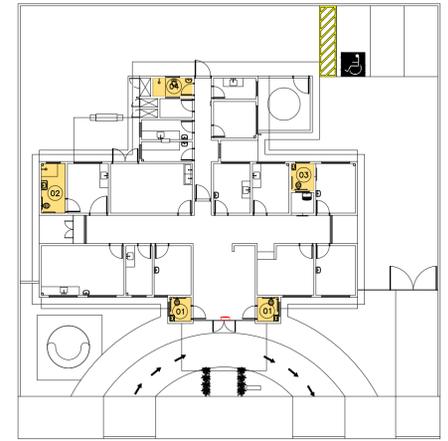


Planta Esquemática de Localização de Detalhes


UBS 1
Nível: 0,00m
Sem Escala

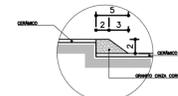


Detalle Desnível
ESCALA 1:5

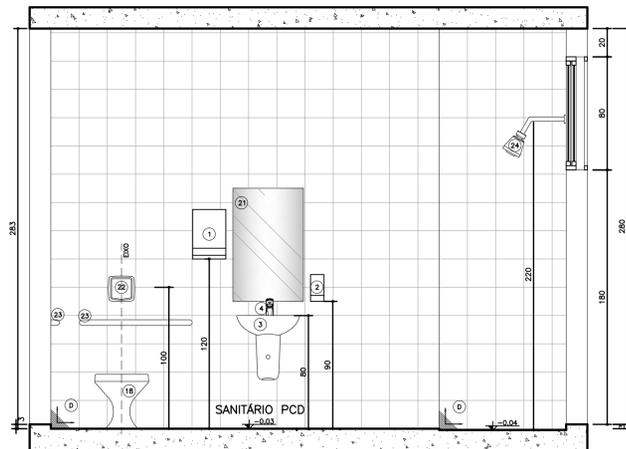


Seção BB'
Ambiente 2
Banheiro
Nível: 0,00
Esc.: 1:25

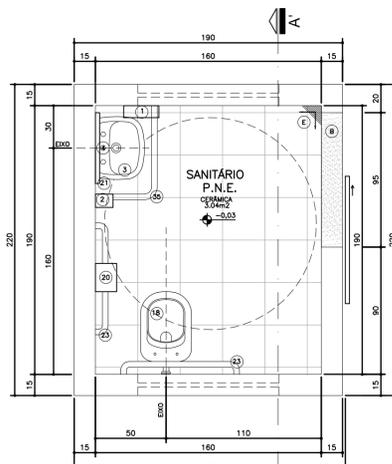


Planta Baixa
Ambiente 3
Sanitário
Nível: 0,00
Esc.: 1:25

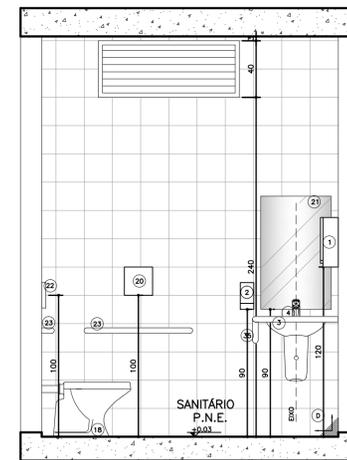


Seção AA'
Ambiente 3
Sanitário
Nível: 0,00
Esc.: 1:25

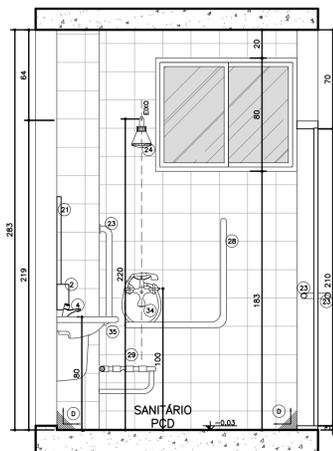

Seção AA'
Ambiente 2
Banheiro
Nível: 0,00
Esc.: 1:25

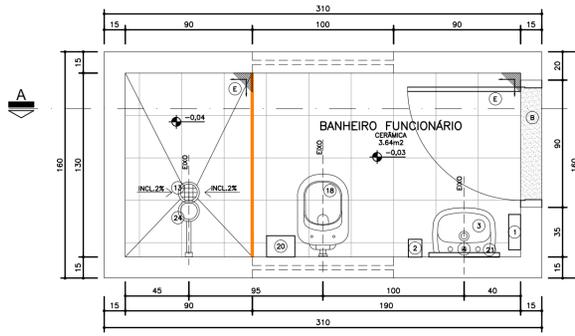

Planta Baixa
Ambiente 4
Banheiro
Nível: 0,00
Esc.: 1:25

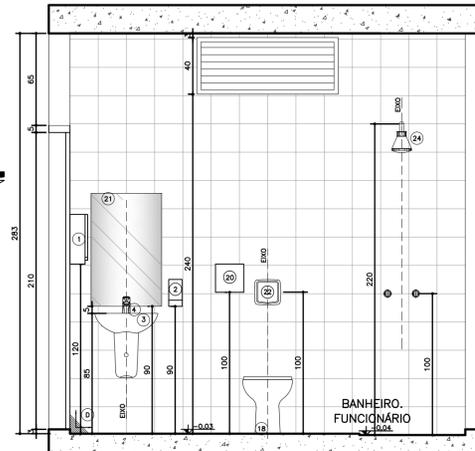

Seção AA'
Ambiente 4
Banheiro
Nível: 0,00
Esc.: 1:25

LEGENDA

	ENCHIMENTO EM ARGAMASSA PARA REGULARIZAÇÃO DA ALVENARIA
	VER DETALHE DE DESNÍVEL

Legenda:

LOCAÇÃO, METAS E ACESSÓRIOS SANITÁRIOS

- DISPENSADOR PARA PAPEL TOALHA EM PLÁSTICO ABS
- DISPENSER SPRAY PARA SABONETE OU DESEMPANANTE EM PLÁSTICO ABS
- LAVATORIO PEQUENO COM COLLUNA SUSPensa MARCA DECA
- TORNEIRA DE MESA CROMADA AUTOMÁTICA COM AERADOR
- RALO COM FECHO HIDRICO E TAMPa METáLICA ESCAMOTEADA
- CUBA DE EMBUTIR REDONDA PEQUENA, COR BRANCA
- MESA SANITÁRIA CONVENCIONAL, 1,14x0,64m, COR BRANCO GELCO, INCLUIDO MÓDULO, CROMADO E CROMADO ACESSÓRIOS CROMADOS, COM ASSENTO SANITÁRIO EM POLIÉSTER, COM ABERTURA FRONTAL, LINHA CONFORTO, COR BRANCO GELCO
- DISPENSADOR PARA PAPEL TOALHA INCLUIDO MÓDULO EM PLÁSTICO ABS (ALTURA DE INSTALAÇÃO: 1m DO PISO)
- SIFÃO PARA LAVATORIOS/TANQUES E OUTROS: SIFÃO MULTIFUNÇÃO CORRUGADO
- VALVULA DE DESCARGA EM METAL CROMADO (ALTURA DE INSTALAÇÃO: 1m DO PISO)
- BARRA DE APOIO RETA EM AÇO INOXIDÁVEL TIPO AISI 304, DIÁMETRO DE 38mm, DIMENSÕES DE ACORDO COM A ABNT NBR 9050
- CHAVEIRO ELÉTRICO, TENSÃO 220V, POTÊNCIA 5.400W, FIB. EM TERMOPLÁSTICO RESISTENTE
- BARRA DE APOIO EM T, EM AÇO INOXIDÁVEL TIPO AISI 304, DIÁMETRO 38mm, DIMENSÕES DE ACORDO COM A ABNT NBR 9050
- ASSENTO PARA BANHO MONTADO EM AÇO INOX AISI 304, 70x45cm, COM BASE EM CHAPA BITOLA 14 (ESPESURA 2mm) PERFURADA PARA PRESSÃO DE ÁGUA E SIFÃO
- DUCHA MANUAL FUTURA COM DESVIAVOR, COM MANGUEIRA LISA 2,20m, SUPORTE PARA DUCHA MANUAL
- BARRA DE APOIO PARA LAVATORIO, EM AÇO INOXIDÁVEL TIPO AISI 304, DIÁMETRO 38mm, DIMENSÕES DE ACORDO COM A ABNT NBR 9050

REVESTIMENTOS E ARGAMASSAS

- SOLEIRA E PINGADERAS EM GRANITO CINZA POLIDO E IMPERMEABILIZADO ESPESURA 2cm
- GRANITO CINZA POLIDO E IMPERMEABILIZADO ESPESURA 2cm
- CERÂMICA 20x20cm, COR BRANCO RETIFICADO
- PISO CERÂMICO ACETINADO RET. 30x30CM, COM CINZA CLARO

Observações:

- CONFIRMAR ALTURA DOS DISPENSADORES DE PAPEL TOALHA E SABONETE COM O PROPRIETÁRIO.
- SEGUIR AS INSTALAÇÕES CONFORME PROJETO ESPECÍFICO.
- VERIFICAR ESQUADRIAS CONFORME DETALHE ESPECÍFICO.
- VERIFICAR LANÇAS DE MÃO CONFORME DETALHE ESPECÍFICO.
- REVESTIMENTOS DE REGISTRO, CROMADOS, MESMA LINHA DOS DEMAIS METAS.
- ACABAMENTOS DE REGISTRO, CROMADOS, MESMA LINHA DOS DEMAIS METAS.
- SIFÃO PARA LAVATORIOS/TANQUES E OUTROS: SIFÃO MULTIFUNÇÃO CORRUGADO.
- RALO SIFONADO COM TAMPa METáLICA ESCAMOTEÁVEL (CONFORME PROJETO HIDRÁULICO).
- TODOS OS PISOS DOS BANHEIROS, SANITÁRIOS E VESTIÁRIOS DEVERÃO TER DESNÍVEL DE 2 A 3cm.
- SEGUIR MESMO PADRÃO DE DETALHAMENTO PARA TODOS OS AMBIENTES INDICADOS COM A MESMA NUMERAÇÃO.
- A POSIÇÃO DO RALO DEVERÁ SEGUIR O PROJETO HIDROSANITÁRIO, SENDO QUE O CIMENTO DO PISO DEVERÁ TER INCLINAÇÃO DE 2% EM TODAS AS DIREÇÕES NO SENTIDO DO RALO, INCLUINDO TODOS OS RALOS SIFONADOS C/ FECHAMENTO ESCAMOTEÁVEL.
- AS SOLEIRAS INDICADAS NO PROJETO DEVERÃO TER DIMENSÕES DE ACORDO COM O VÃO DA PORTA INSTALADA.
- OS FECHAMENTOS E ESQUADRIAS COM ACABAMENTO EM TELA ARTÍSTICA SERÃO DETALHADOS JUNTO AO DETALHE DE ESQUADRIA.
- OS RODAPÉS (H=10cm) DEVERÃO SER DO MESMO MATERIAL QUE ESTIVER ESPECIFICADO O PISO DO AMBIENTE (VER DETALHE ESPECÍFICO). OS AMBIENTES COM PAREDES REVESTIDAS EM CERÂMICA NÃO POSSUIRÃO RODAPÉS.
- EM AMBIENTES COM PISO CERÂMICO VERIFICAR A PAGINAÇÃO CONFORME DETALHE ESPECÍFICO
- AS BARRAS DE APOIO DOS BANHEIROS E SANITÁRIOS DEVERÃO SER INSTALADAS DE ACORDO COM AS ORIENTAÇÕES DO FABRICANTE E AS ESPECIFICAÇÕES DA NORMA NBR 9050/2004.




Dúvidas e sugestões pelo email:
plantarequalificacao@saude.gov.br

Medidas em centímetros.
O valor da cota prevalece no da escala.


UBS UBS-Unidade Básica de Saúde - Porte III
Projetado: Ministério da Saúde
Autor: Detalhamento Sanitário
Autor: Carlos Marchesi - CAU A32642-9

PRANCHA: DET 05
CÓDIGO: 410 DET. SANITÁRIOS 1-1
ESCALA: Indcada
DATA: Agosto/2013
DESENHO: Juliana Marinho



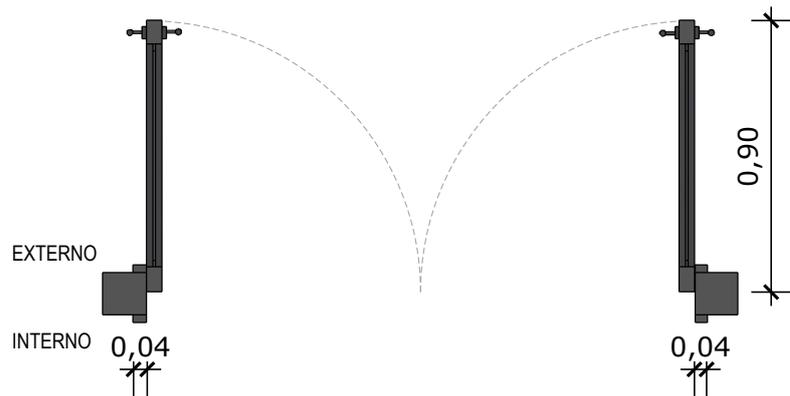


01 PLANTA BAIXA - P1
Escala: 1/25

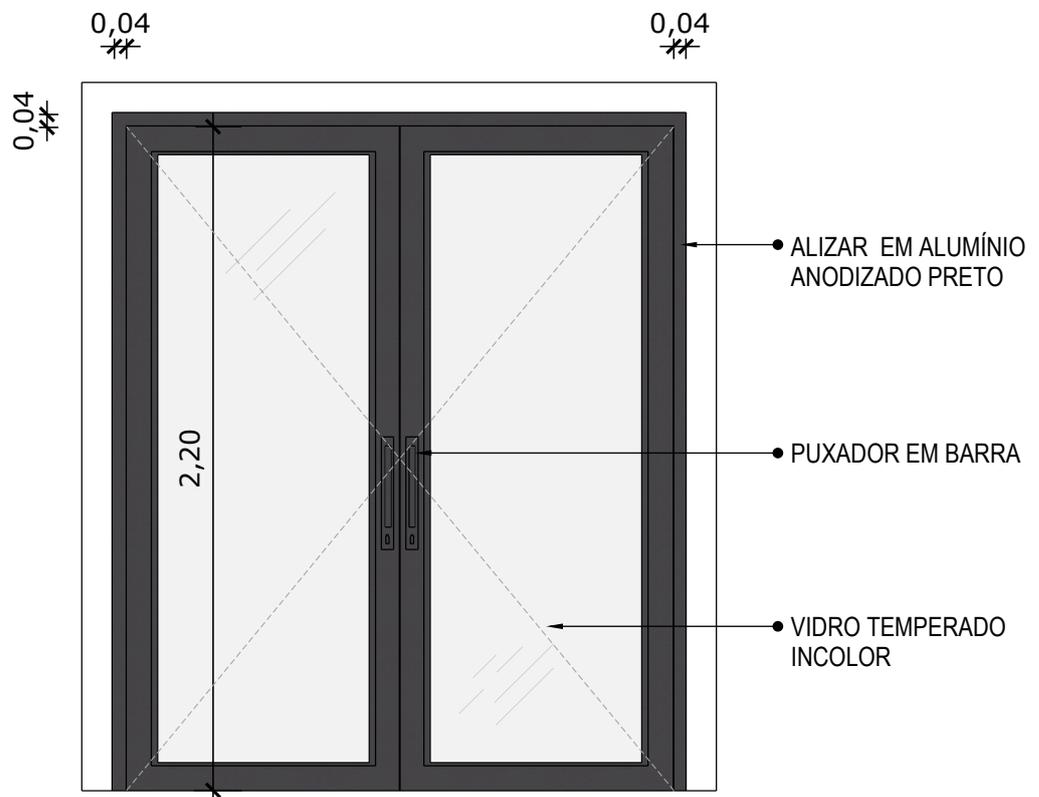


02 VISTA FRONTAL - P1
Escala: 1/25

PORTA DE ABRIR COM MOLA HIDRÁULICA, EM VIDRO TEMPERADO, 2 FOLHAS DE 90X210 CM, ESPESSURA DD 10MM.

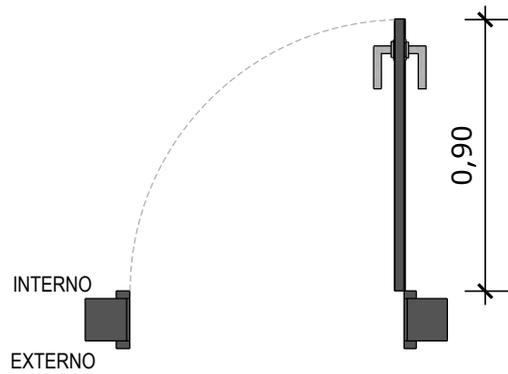


03 PLANTA BAIXA - P2
Escala: 1/25

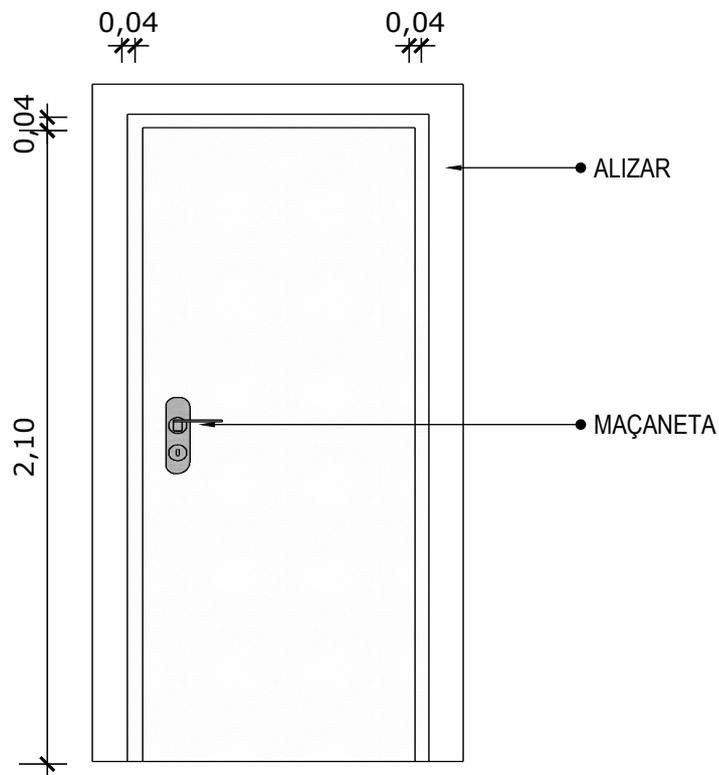


04 VISTA FRONTAL - P2
Escala: 1/25

PORTA DE MADEIRA PARA PINTURA, SEMI-OCA (LEVE OU MÉDIA), PADRÃO MÉDIO, 90X210CM, ESPESSURA DE 3,5CM

*OBS.: MODELO PARA SER UTILIZADO EM BANHEIROS

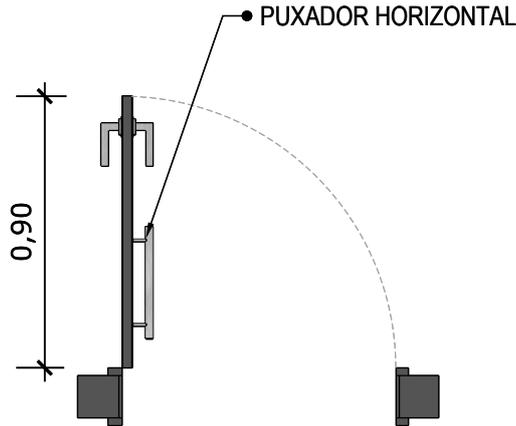


03 PLANTA BAIXA - P2
Escala: 1/25

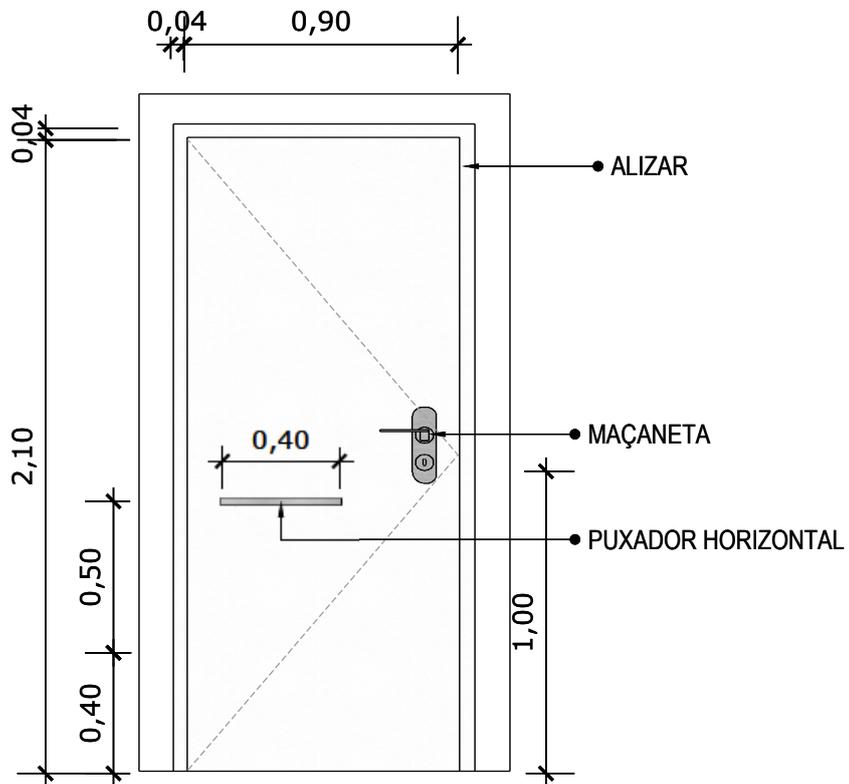


04 VISTA FRONTAL - P2
Escala: 1/25

PORTA DE MADEIRA PARA PINTURA, SEMI-OCA (LEVE OU MÉDIA), PADRÃO MÉDIO, 90X210CM, ESPESSURA DE 3,5CM

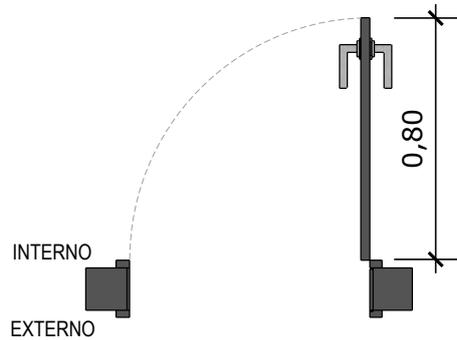


05 PLANTA BAIXA - P3
Escala: 1/25

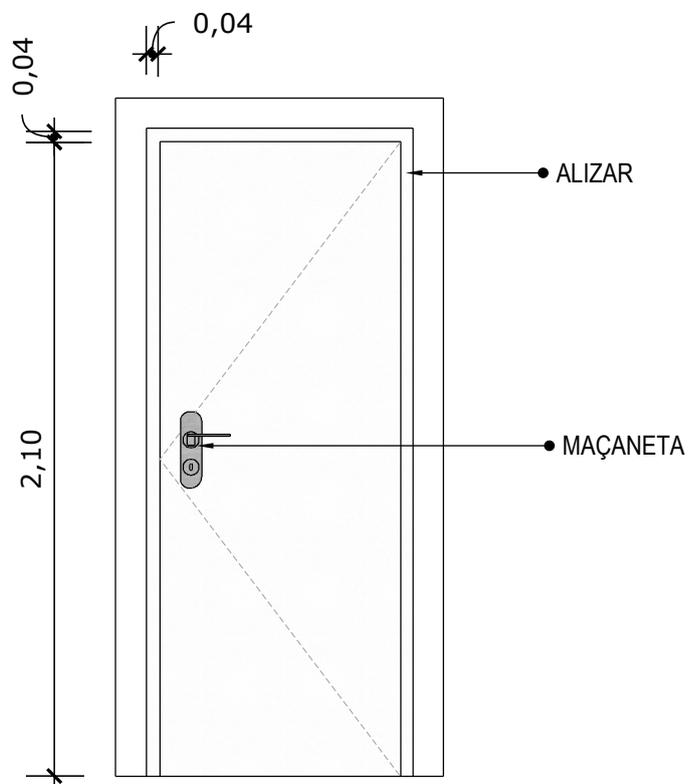



06 VISTA FRONTAL - P3
Escala: 1/25

PORTA DE MADEIRA PARA PINTURA, SEMI-OCA (LEVE OU MÉDIA), PADRÃO MÉDIO, 80X210CM, ESPESSURA DE 3,5CM

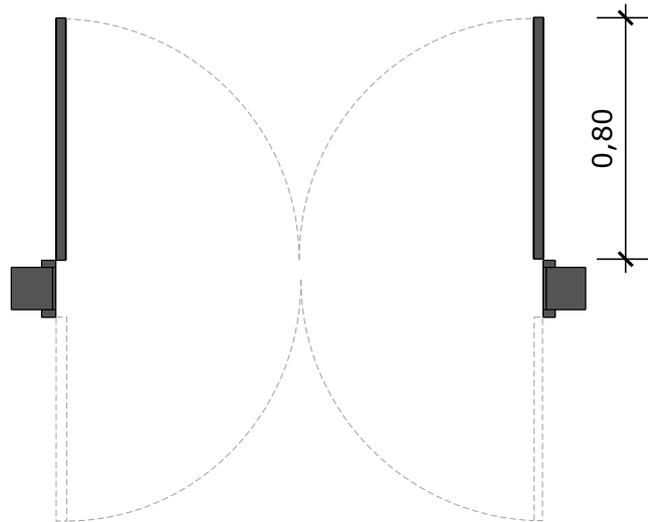

07 PLANTA BAIXA - P4


Escala: 1/25

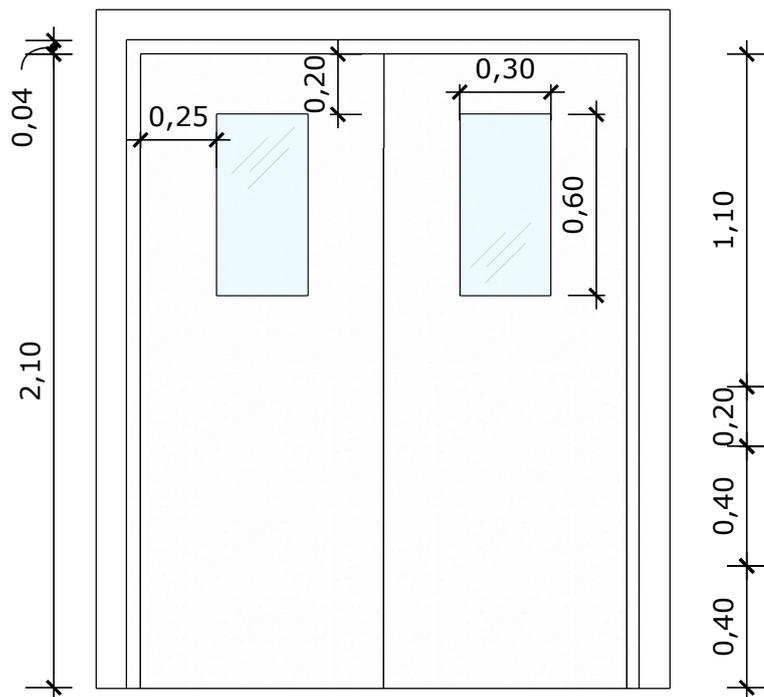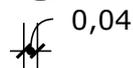


08 VISTA FRONTAL - P4

Escala: 1/25

PORTA DE MADEIRA PARA PINTURA, SEMI-OCA (LEVE OU MÉDIA),
PADRÃO MÉDIO,DUAS FOLHAS DE 80X210CM, ESPESSURA DE
3,5CM

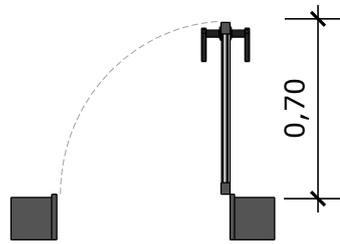


09 PLANTA BAIXA - P5
Escala: 1/25

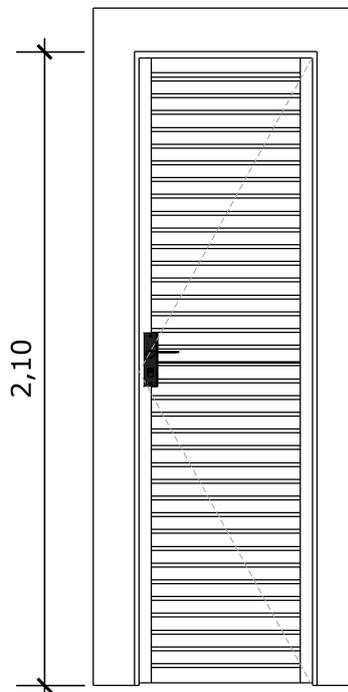


10 VISTA FRONTAL - P5
Escala: 1/25

PORTA EM ALUMÍNIO DE ABRIR TIPO VENEZIANA COM GUARNIÇÃO

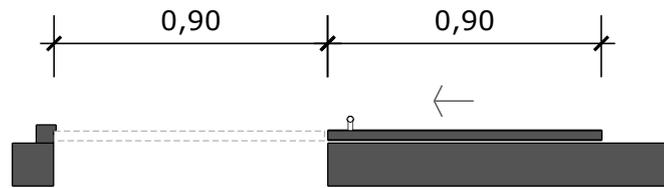


11 PLANTA BAIXA - P6
Escala: 1/25

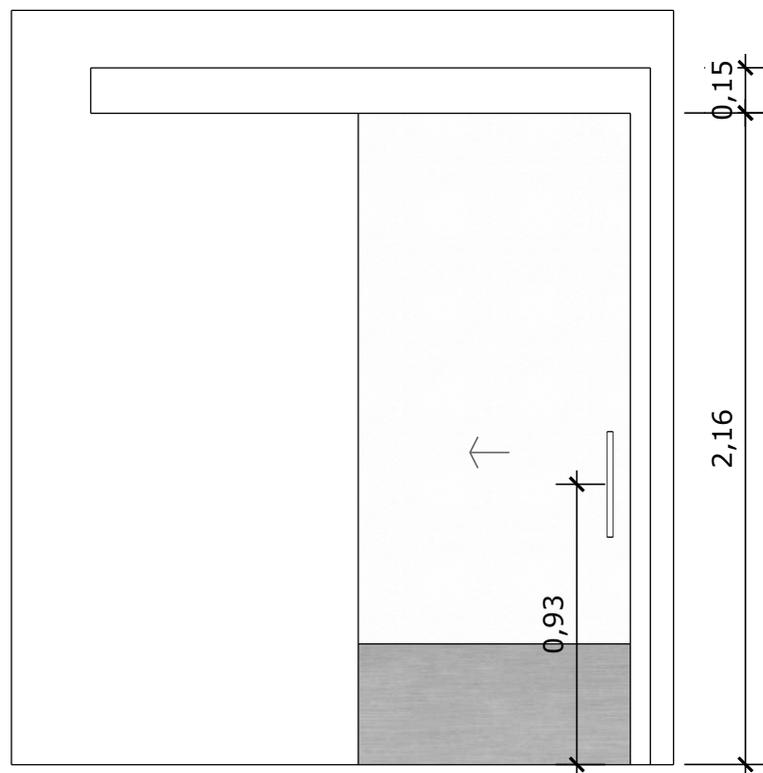


12 VISTA FRONTAL - P6
Escala: 1/25

PORTA DE MADEIRA PARA PINTURA, SEMI-OCA (LEVE OU MÉDIA),
PADRÃO MÉDIO, 90X210CM, ESPESSURA DE 3,5CM

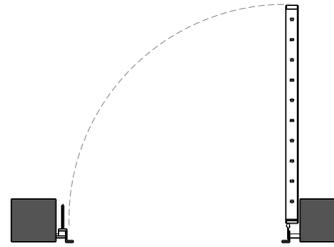


13 **PLANTA BAIXA - P7**
Escala: 1/25

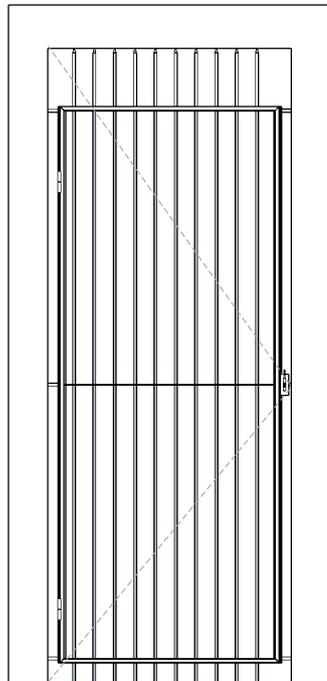


14 **VISTA FRONTAL - P7**
Escala: 1/25

PORTA EM ALUMÍNIO DE ABRIR TIPO VENEZIANA

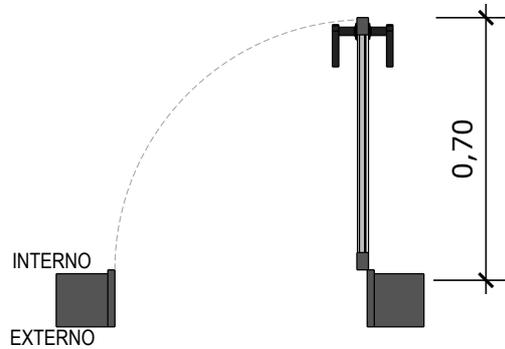


15 PLANTA BAIXA - P8
Escala: 1/25

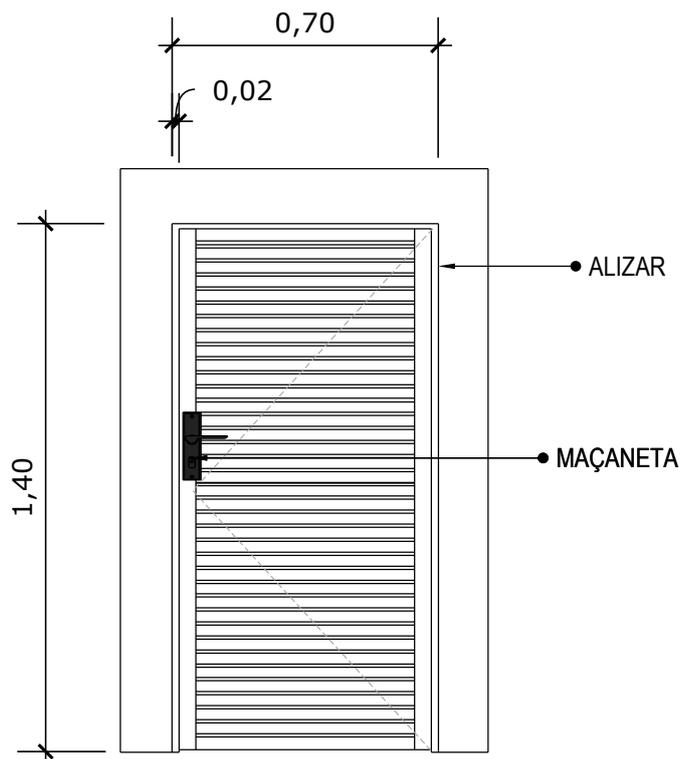


16 VISTA FRONTAL - P8
Escala: 1/25

PORTA DE ALUMÍNIO DE ABRIR COM LAMBRI

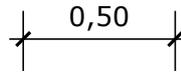


17 PLANTA BAIXA - J1
Escala: 1/25

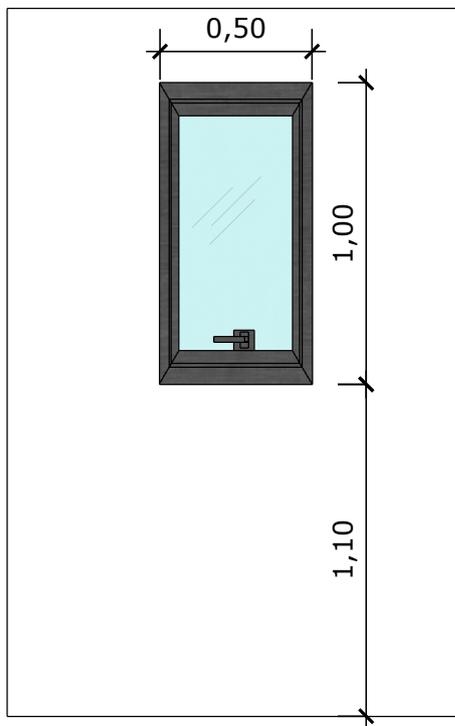


18 VISTA FRONTAL - J1
Escala: 1/25

JANELA DE ALUMÍNIO TIPO MAXIM-AR, COM VIDROS, BATENTE E FERRAGENS

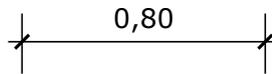


19 PLANTA BAIXA - J2
Escala: 1/25

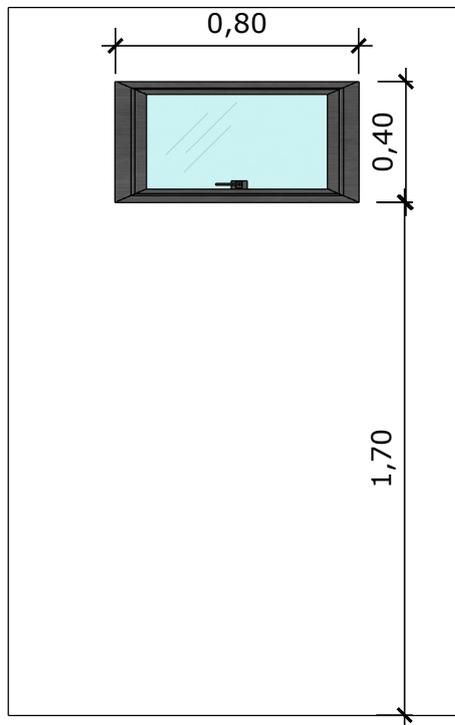


20 VISTA FRONTAL - J2
Escala: 1/25

JANELA DE ALUMÍNIO TIPO MAXIM-AR,
COM VIDROS, BATENTE E FERRAGENS


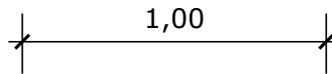


21 PLANTA BAIXA - J3
Escala: 1/25

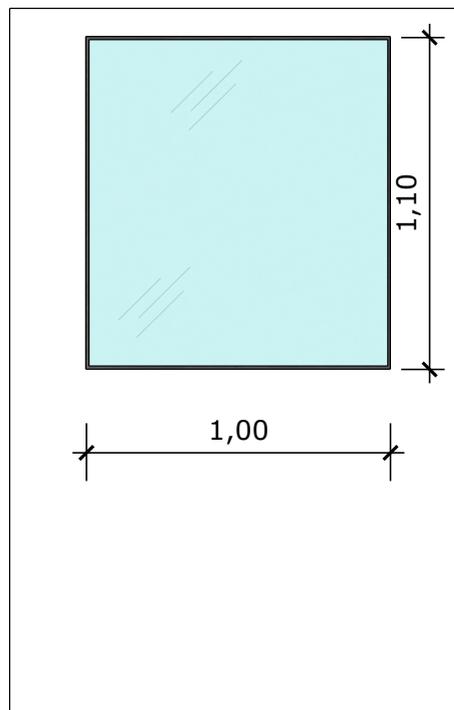


22 VISTA FRONTAL - J3
Escala: 1/25

JANELA FIXA DE ALUMÍNIO PARA VIDRO,
COM VIDRO, BATENTE E FERRAGENS

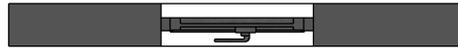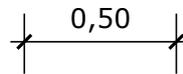


23 PLANTA BAIXA - J4
Escala: 1/25

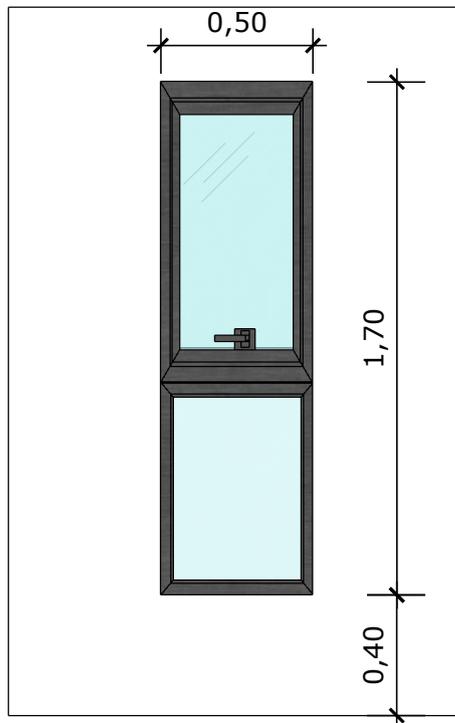


24 VISTA FRONTAL - J4
Escala: 1/25

JANELA DE ALUMÍNIO DE CORRER COM 2 FOLHAS PARA VIDROS, COM VIDROS, BATENTE.

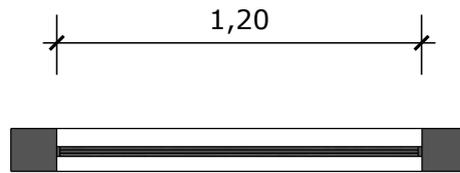

25 PLANTA BAIXA - J5
Escala: 1/25

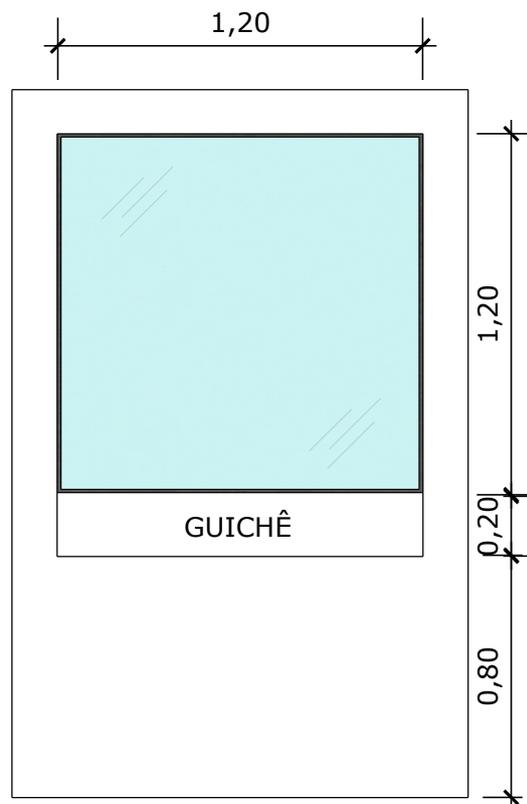

26 VISTA FRONTAL - J5
Escala: 1/25


JANELA FIXA DE ALUMÍNIO PARA VIDRO,
COM VIDRO, BATENTE E FERRAGENS

PAREDE EMASSADA E PINTADA COM TINTA ACRÍLICA LAVÁVEL REF.: LAVÁVEL, BRILHO ACETINADO, COR BRANCO GELO.

BANCADA EM GRANITO CINZA ANDORINHA

CERÂMICO COM DIMENSÕES 33 X 45, ACABAMENTO BRILHANTE, COR BRANCO

CUBA INOX 46x30cm

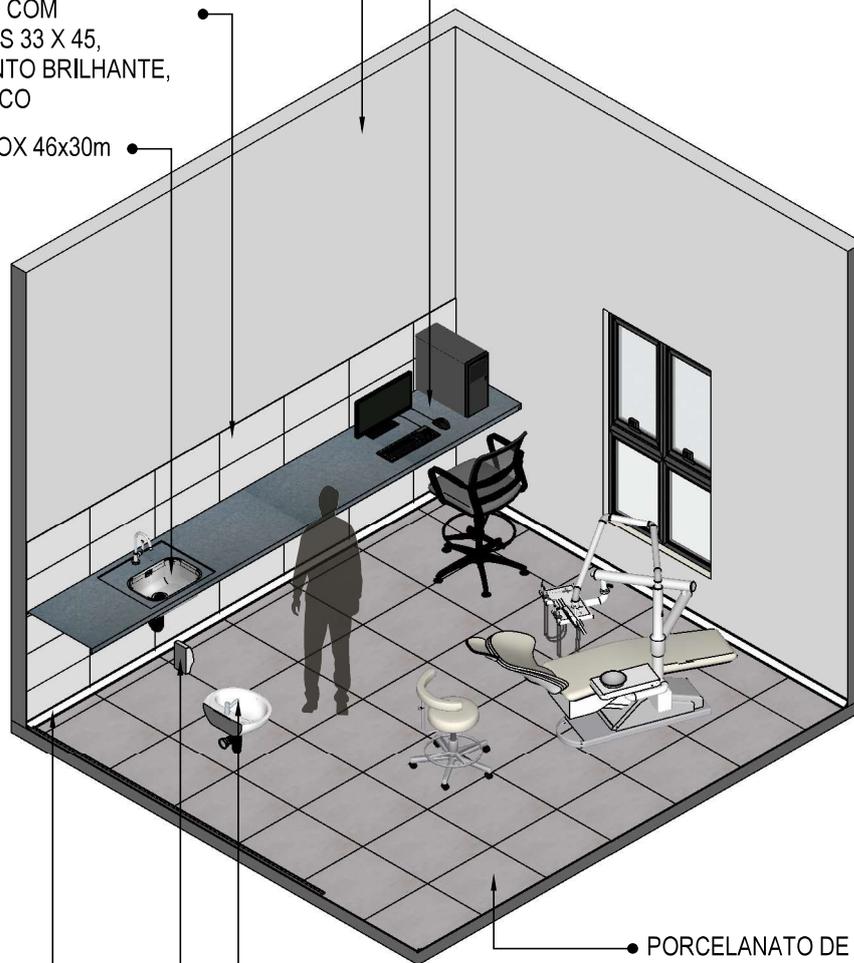


PORCELANATO DE DIMENSÕES 60X60 CM, COR CINZA, JUNTAS 1MM

LAVATÓRIO SUSPENSO BRANCO


DESPENSER SABONETE

RODAPÉ POLIESTIRENO, ALTURA 5 CM.

01 VISTA ISOMÉTRICA
Escala: 1/50

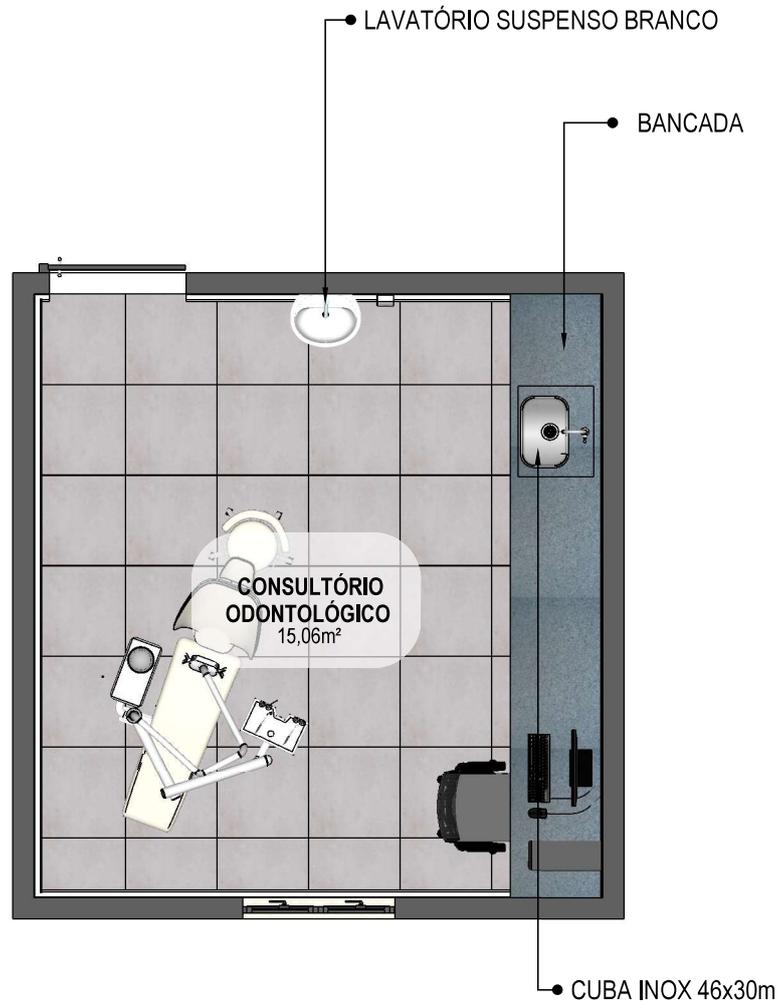

02 PLANTA BAIXA HUMANIZADA
Escala: 1/50

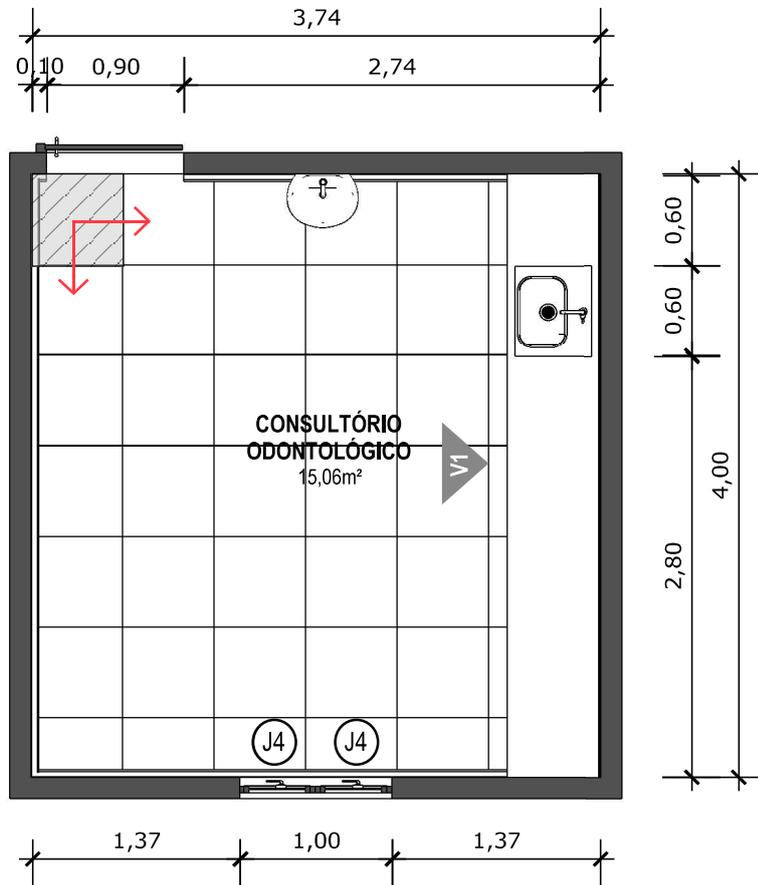


03 PLANTA BAIXA TÉCNICA
Escala: 1/50



PISO EM PORCELANATO RETIFICADO, DIM.: 60X60CM, COR CINZA, UTILIZANDO DUPLA COLAGEM DE ARGAMASSA COLANTE PARA PORCELANATO TIPO ACIII E REJUNTE MÍNIMO PARA PORCELANATO.



INDICAÇÃO DE PAGINAÇÃO DE PISO

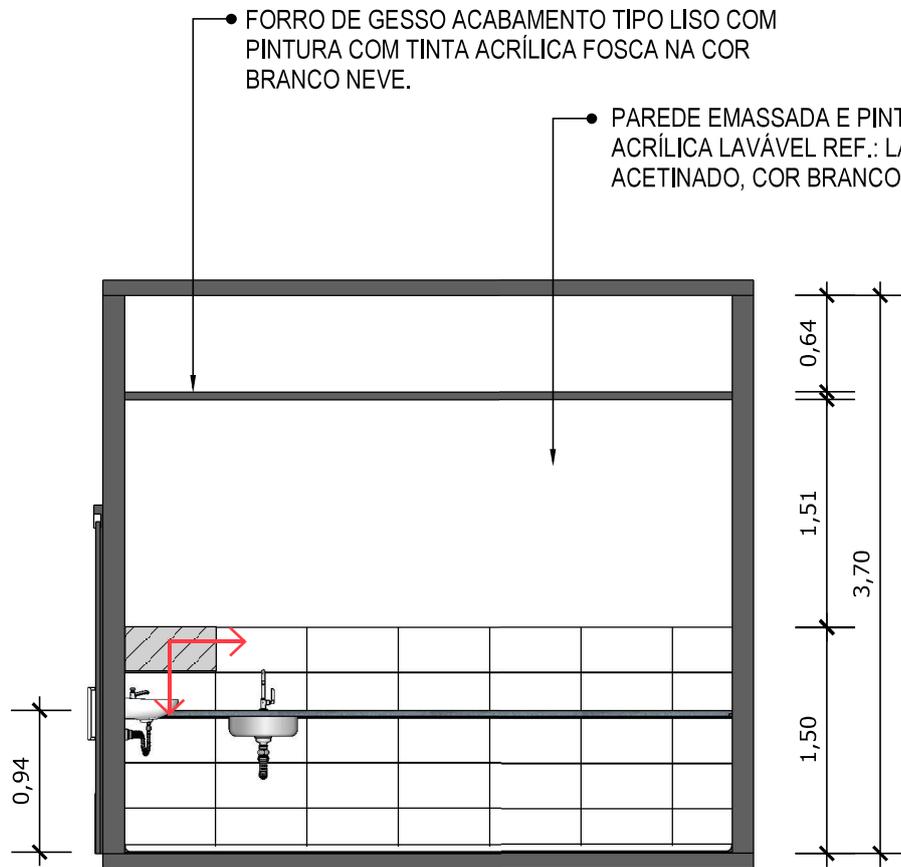


04 VISTA 01
Escala: 1/50



PORCELANATO RETIFICADO, DIM. 33x45cm, ACABAMENTO BRILHANTE A 1,5m DO PISO ACABADO NA PAREDE DA BANCADA




INDICAÇÃO DE PAGINAÇÃO DE PISO

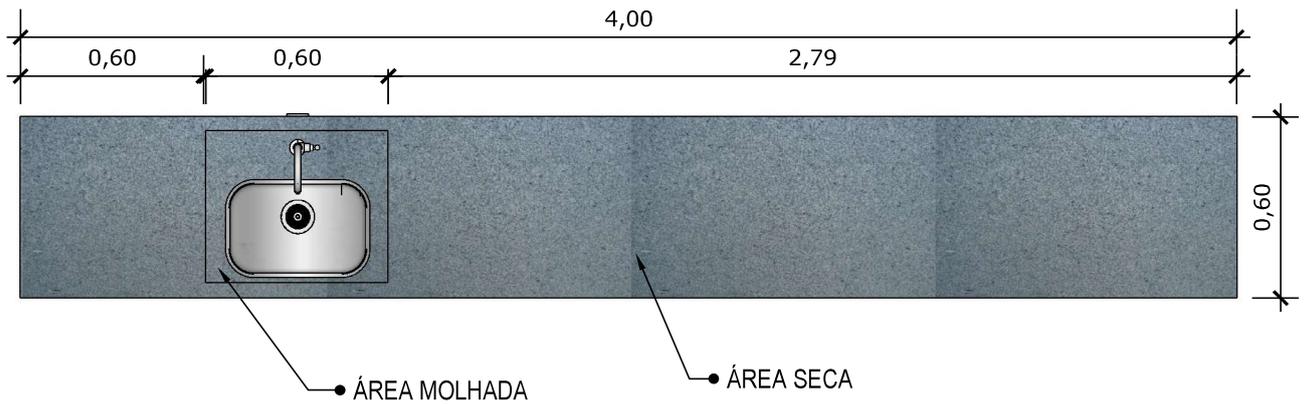


05 VISTA SUPERIOR BANCADA

Escala: 1/20

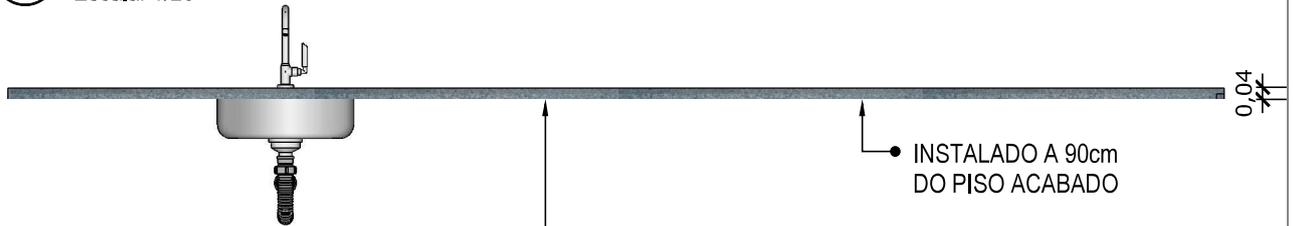

06 VISTA FRONTAL BANCADA


Escala: 1/20

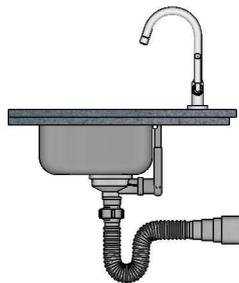

BANCADA EM GRANITO ANDORINHA COM RODA SAIA DE 4cm, COM CUBA DE 40x40cm, INCLUSIVE SIFÃO, VÁLVULA E ENGATES CROMADOS E CUBA DE AÇO INOX. TORNEIRA CROMADA DE MESA PARA PIA, BICA ALTA, ACIONAMENTO POR ALAVANCA DE COTOVELO.


07 VISTA LATERAL BANCADA

Escala: 1/20

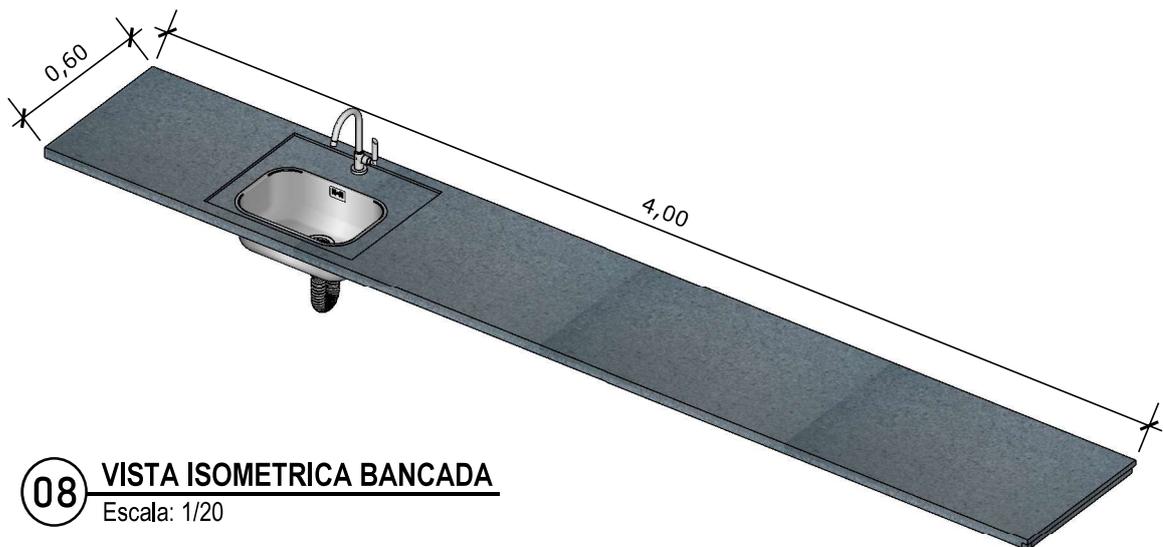


08 VISTA ISOMETRICA BANCADA


Escala: 1/20

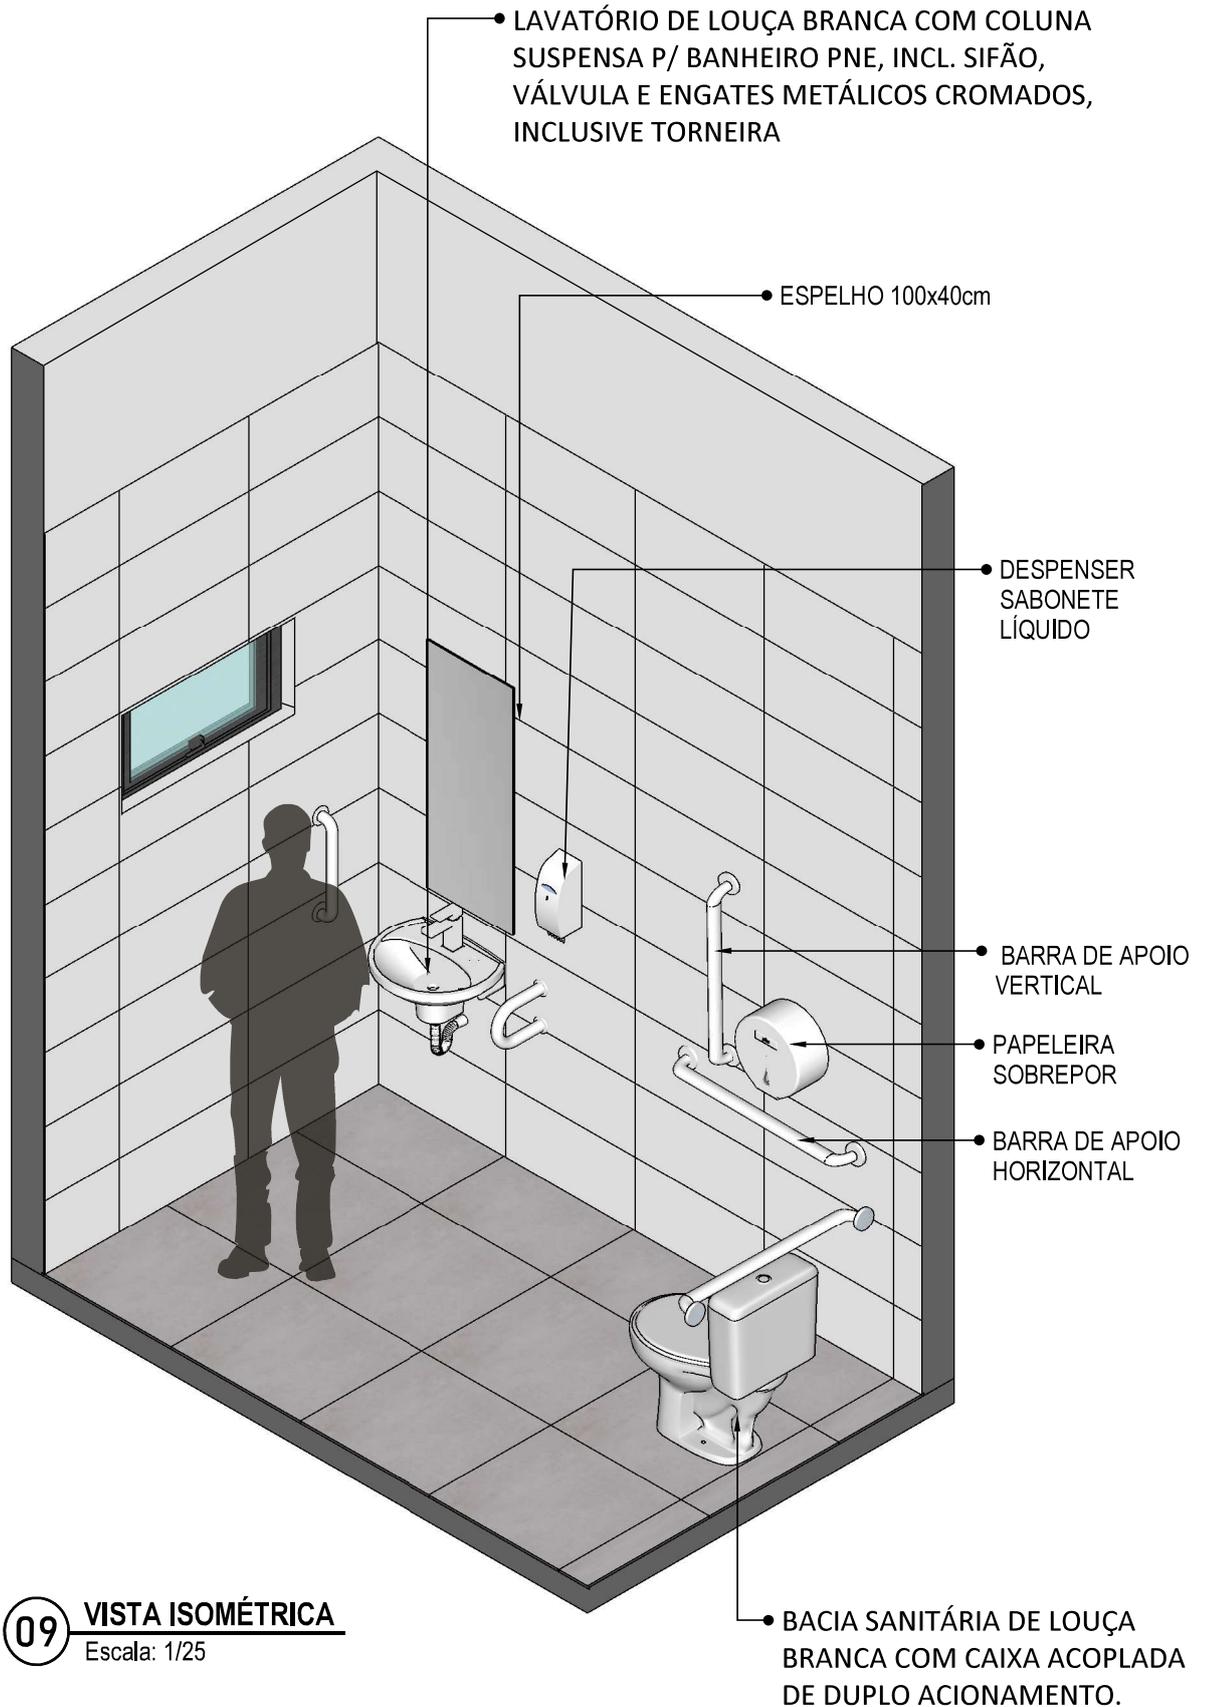

09 **VISTA ISOMÉTRICA**
Escala: 1/25

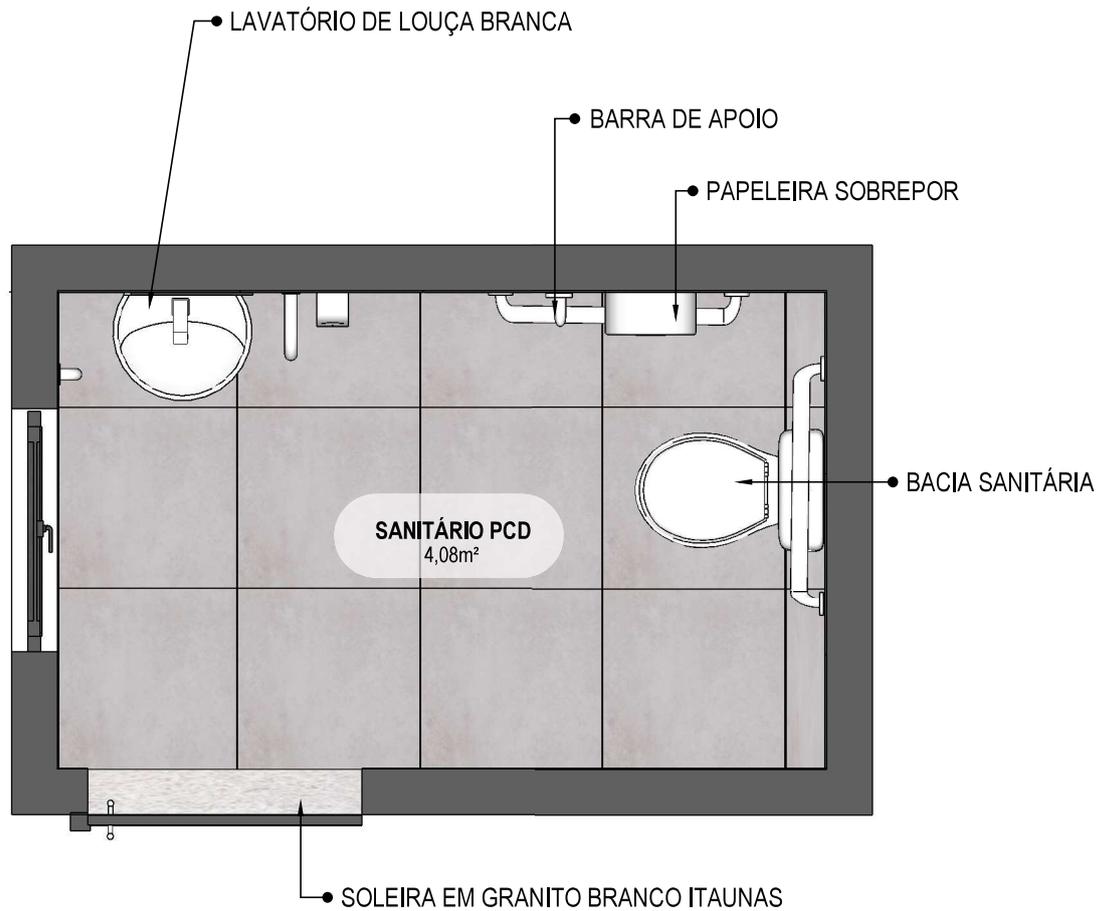

10 **PLANTA BAIXA HUMANIZADA**
Escala: 1/25

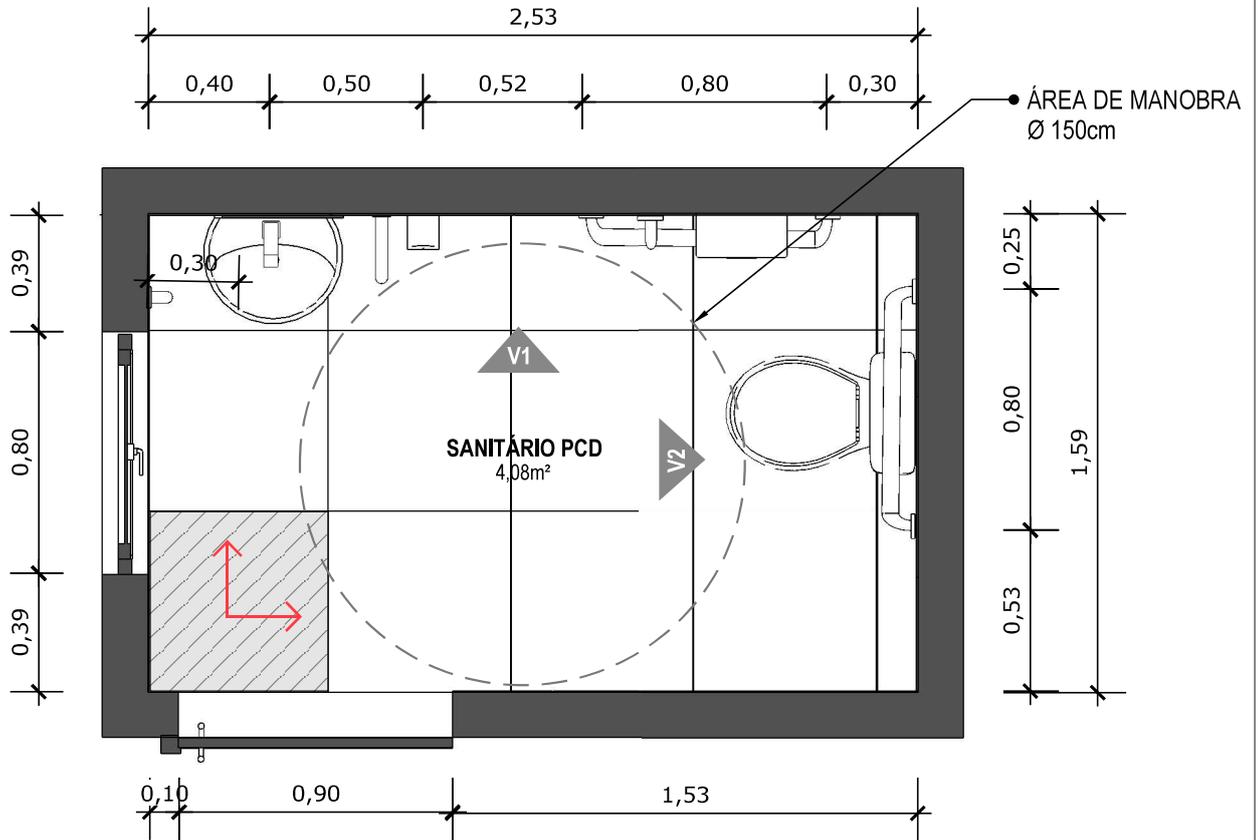


11 PLANTA BAIXA TÉCNICA
Escala: 1/25



PISO EM PORCELANATO RETIFICADO ALTA PERFORMANCE, DIMENSÕES 60X60 CM, COR CINZA, REJUNTE MÍNIMO EPÓXI, NA COR DO REVESTIMENTO (ANTIFUNGO E ANTIMOFO COM 4%MÁX. DE ABSORÇÃO OU EQUIVALENTE).




INDICAÇÃO DE PAGINAÇÃO DE PISO

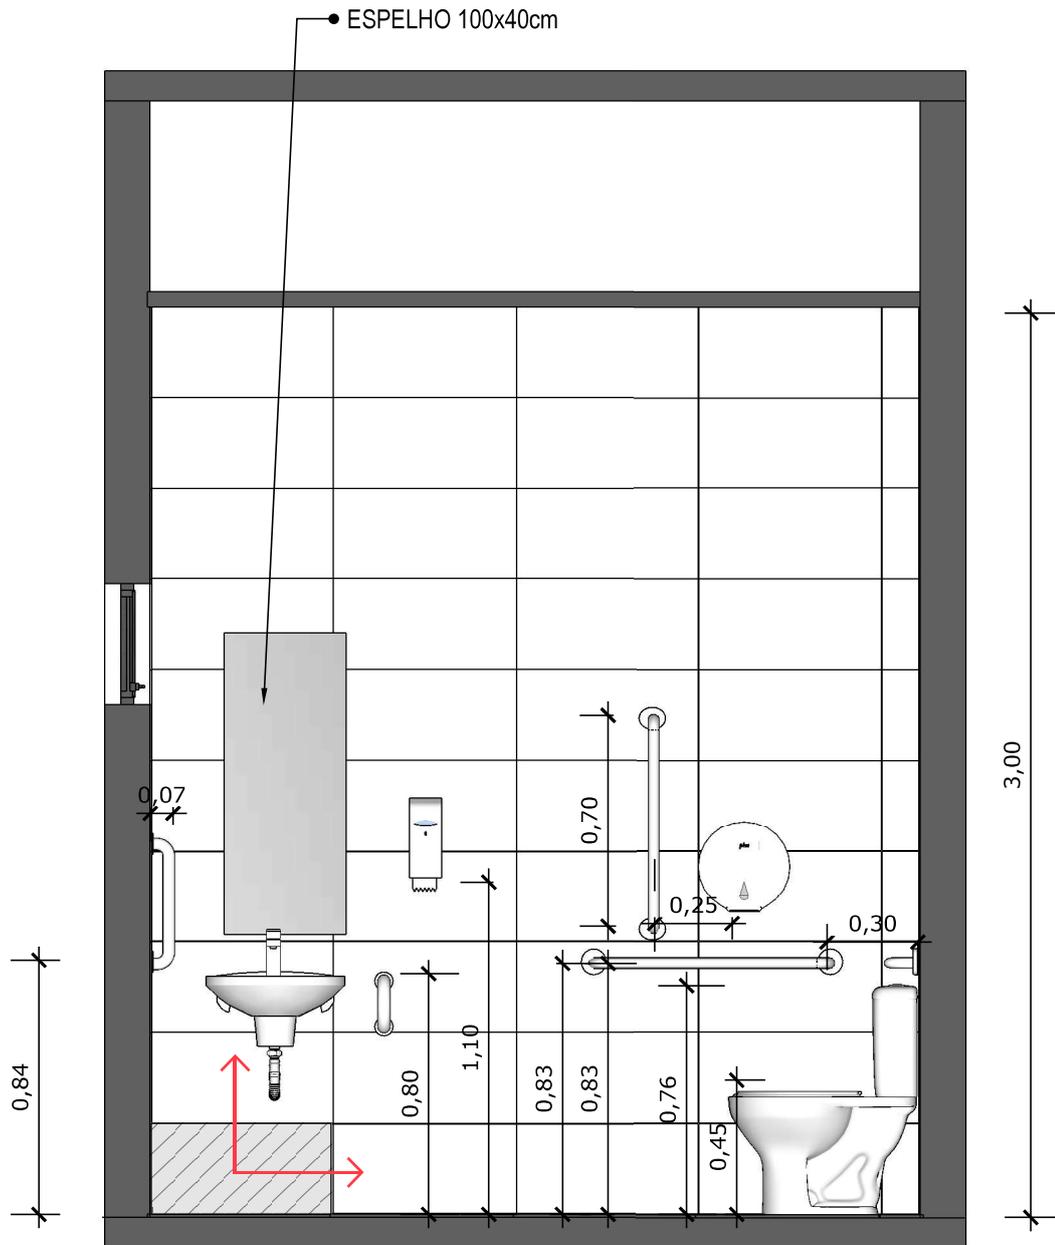


12 VISTA 01
Escala: 1/25



PAREDE COM REVESTIMENTO CERÂMICO (33X45) CM COR BRANCO GELO. REJUNTE COM JUNTA MÍNIMA EPÓXI, NA COR DO REVESTIMENTO (ANTIFUNGO E ANTIMOFO COM 4% MÁX. DE ABSORÇÃO OU EQUIVALENTE).

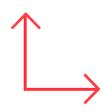


INDICAÇÃO DE PAGINAÇÃO DE PISO

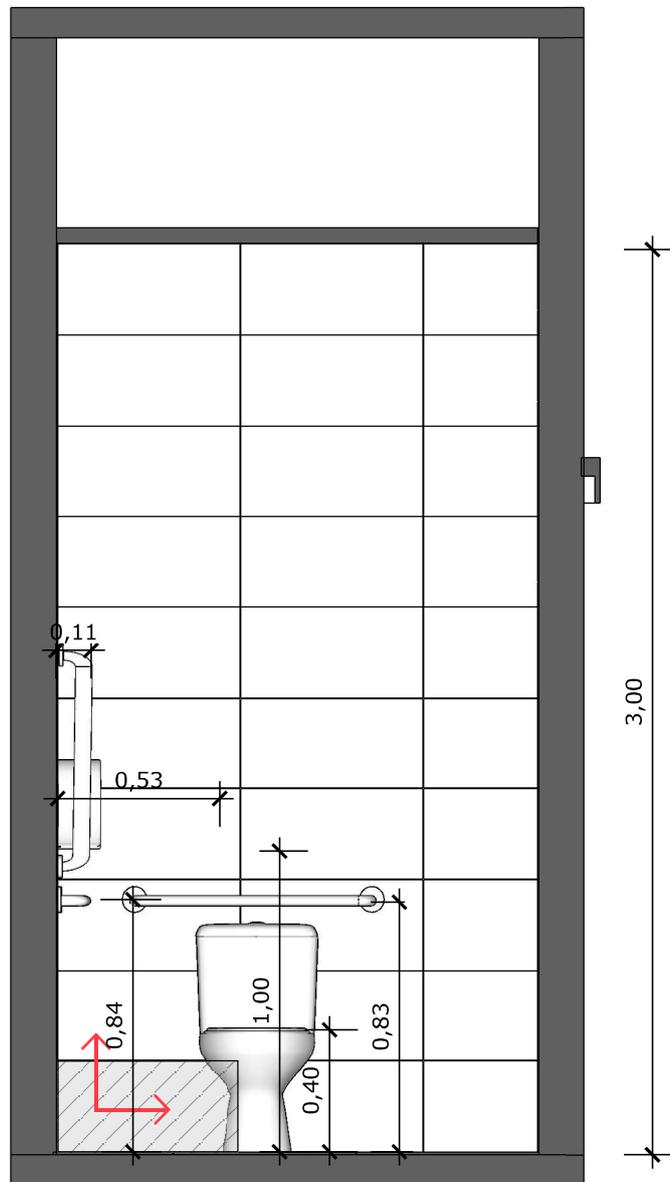


13 VISTA 02
Escala: 1/25

 PAREDE COM REVESTIMENTO CERÂMICO (33X45) CM COR BRANCO GELO. REJUNTE COM JUNTA MÍNIMA EPÓXI, NA COR DO REVESTIMENTO (ANTIFUNGO E ANTIMOFO COM 4%MÁX. DE ABSORÇÃO OU EQUIVALENTE).


 INDICAÇÃO DE PAGINAÇÃO DE PISO

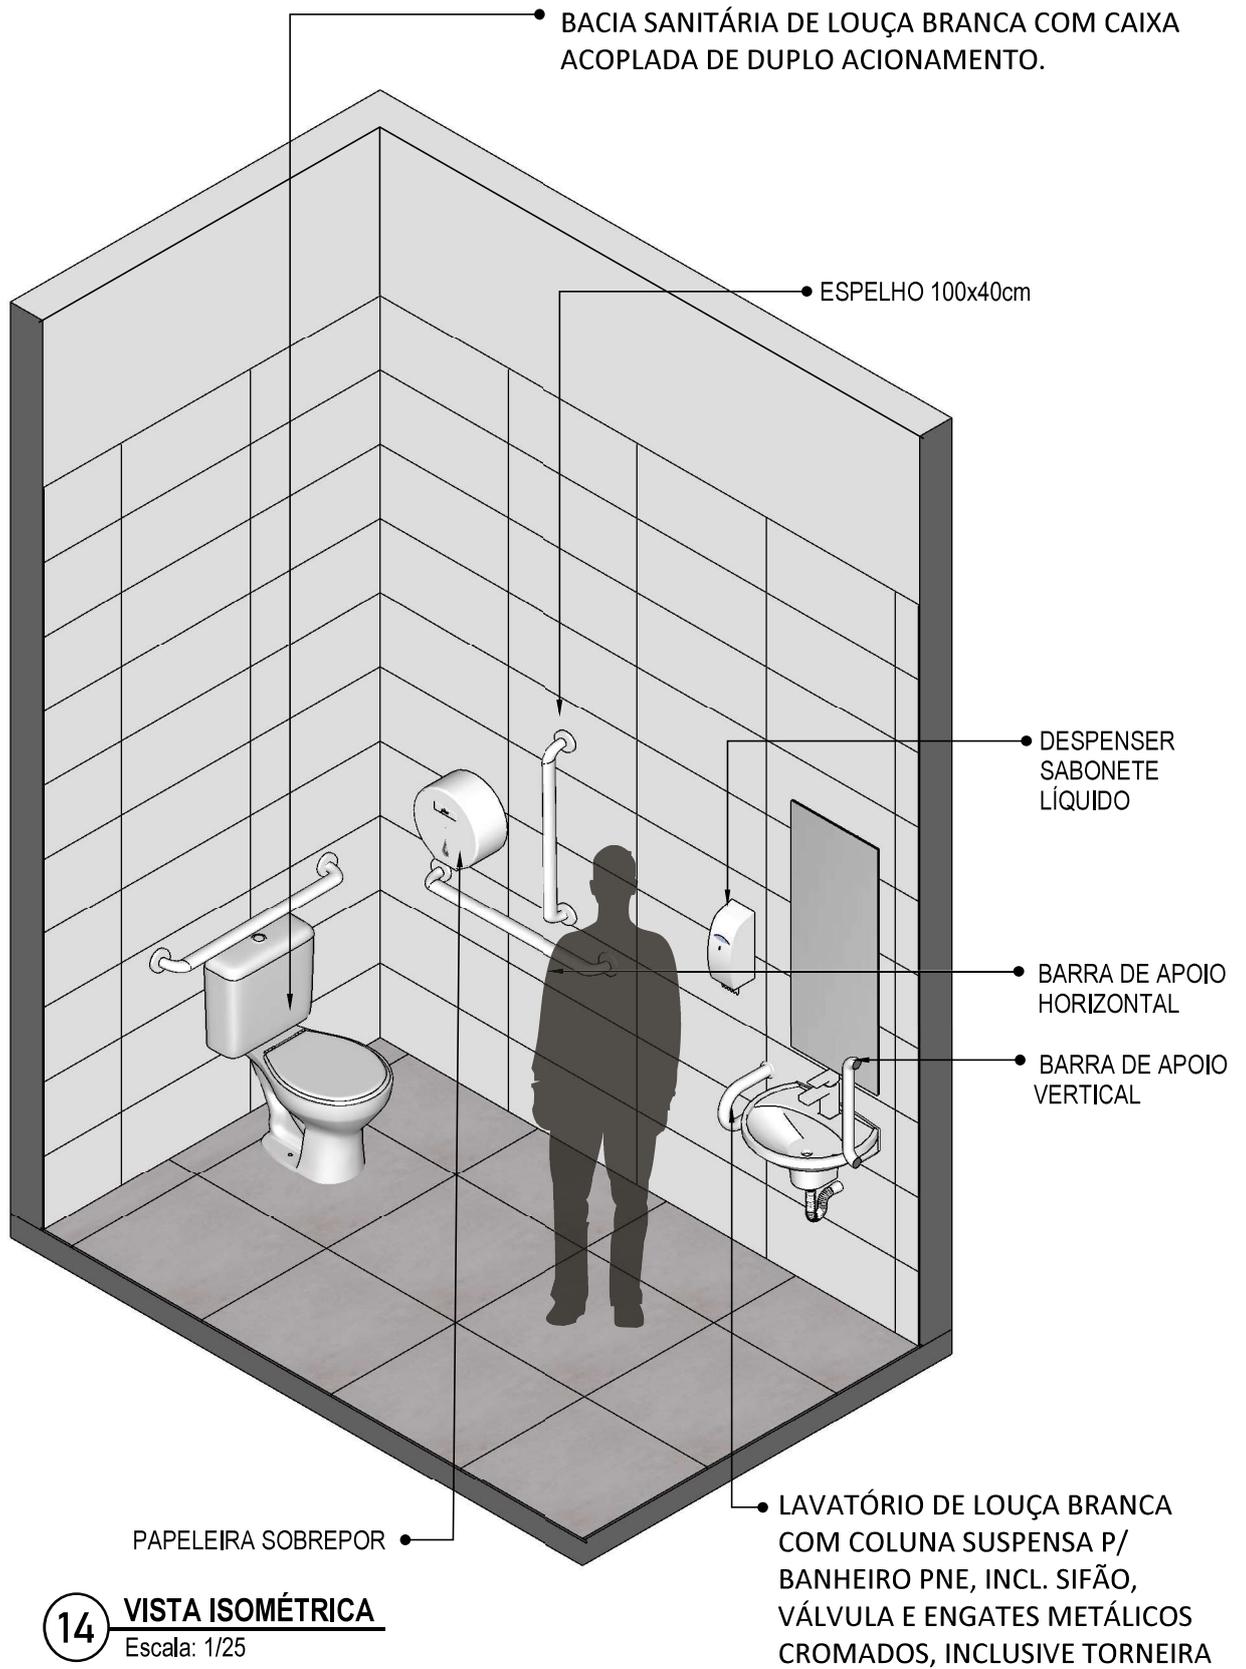

14 **VISTA ISOMÉTRICA**
Escala: 1/25

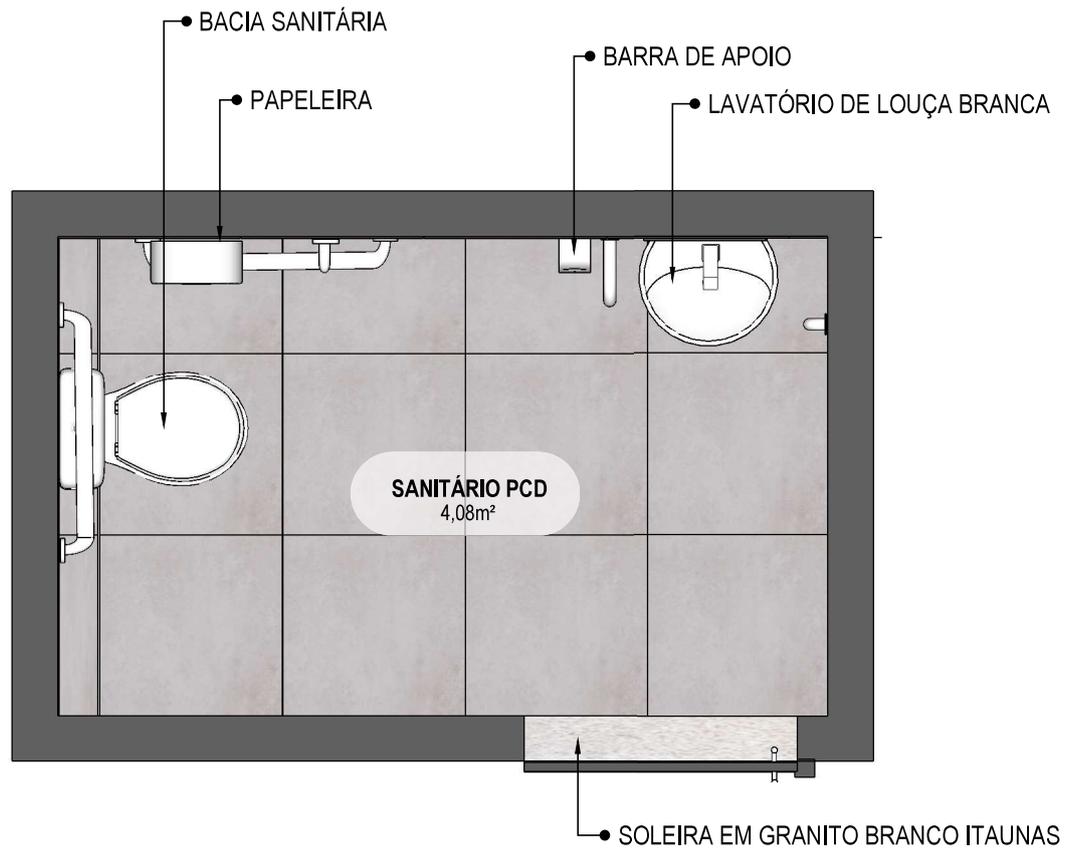

15 PLANTA BAIXA HUMANIZADA
Escala: 1/25

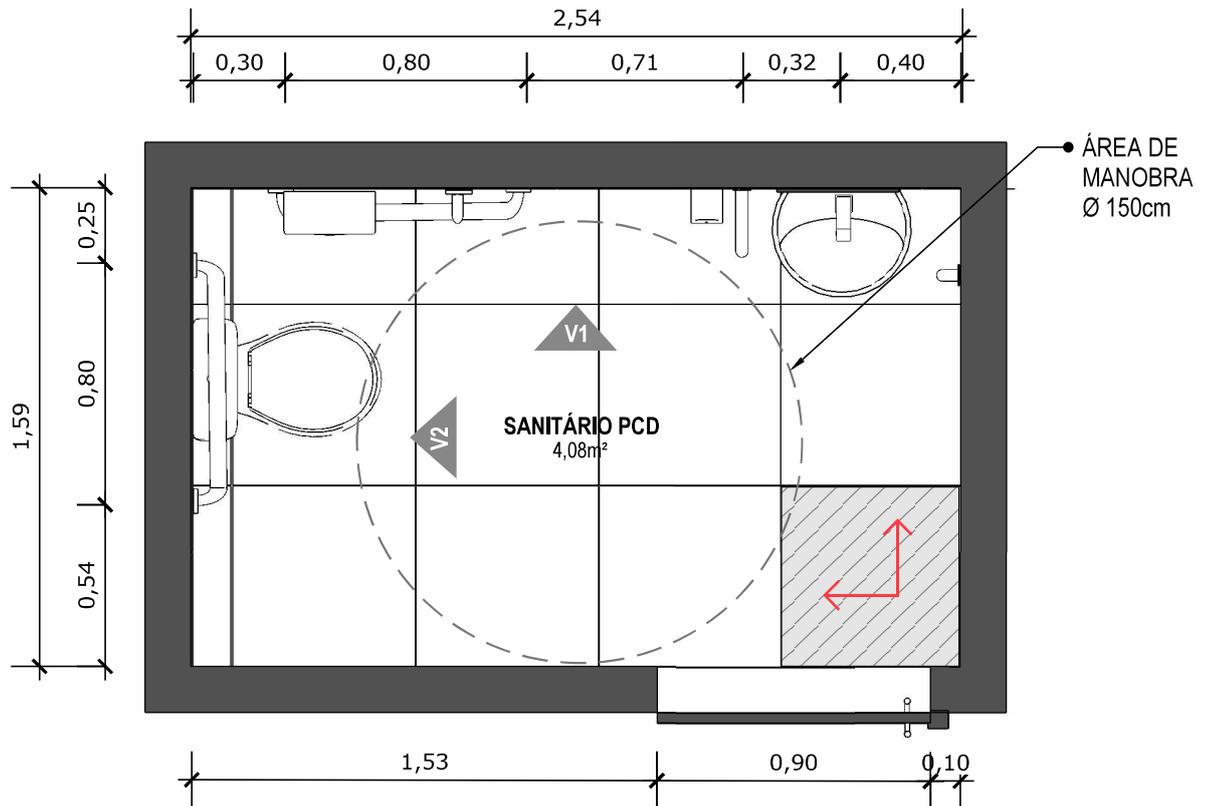


16 PLANTA BAIXA TÉCNICA
Escala: 1/25



PISO EM PORCELANATO RETIFICADO ALTA PERFORMANCE, DIMENSÕES 60X60 CM, COR CINZA, REJUNTE MÍNIMO EPÓXI, NA COR DO REVESTIMENTO (ANTIFUNGO E ANTIMOFO COM 4%MÁX. DE ABSORÇÃO OU EQUIVALENTE).



INDICAÇÃO DE PAGINAÇÃO DE PISO

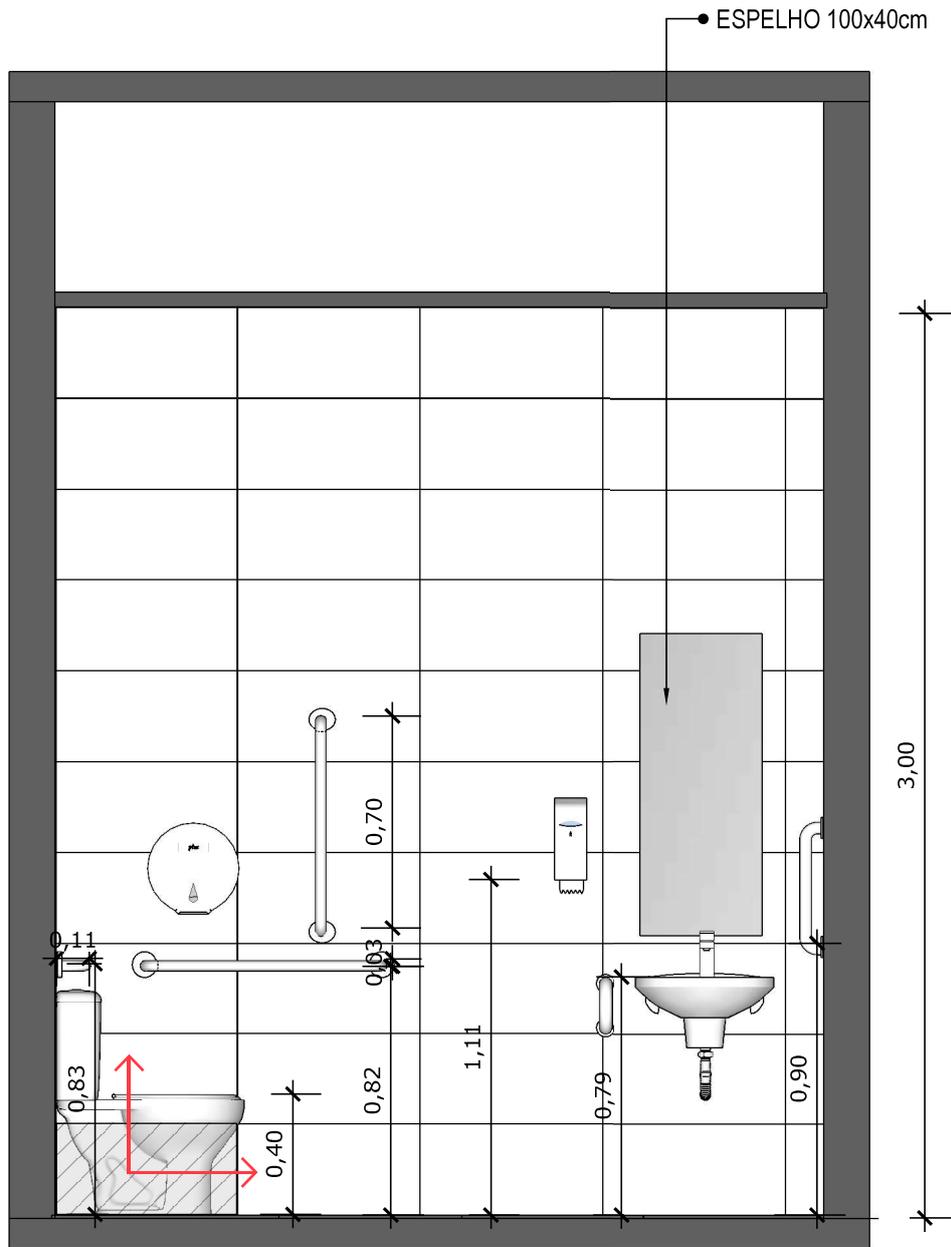


17 **VISTA 01**
Escala: 1/25



PAREDE COM REVESTIMENTO CERÂMICO (33X45) CM COR BRANCO GELO. REJUNTE COM JUNTA MÍNIMA EPÓXI, NA COR DO REVESTIMENTO (ANTIFUNGO E ANTIMOFO COM 4%MÁX. DE ABSORÇÃO OU EQUIVALENTE).



INDICAÇÃO DE PAGINAÇÃO DE PISO

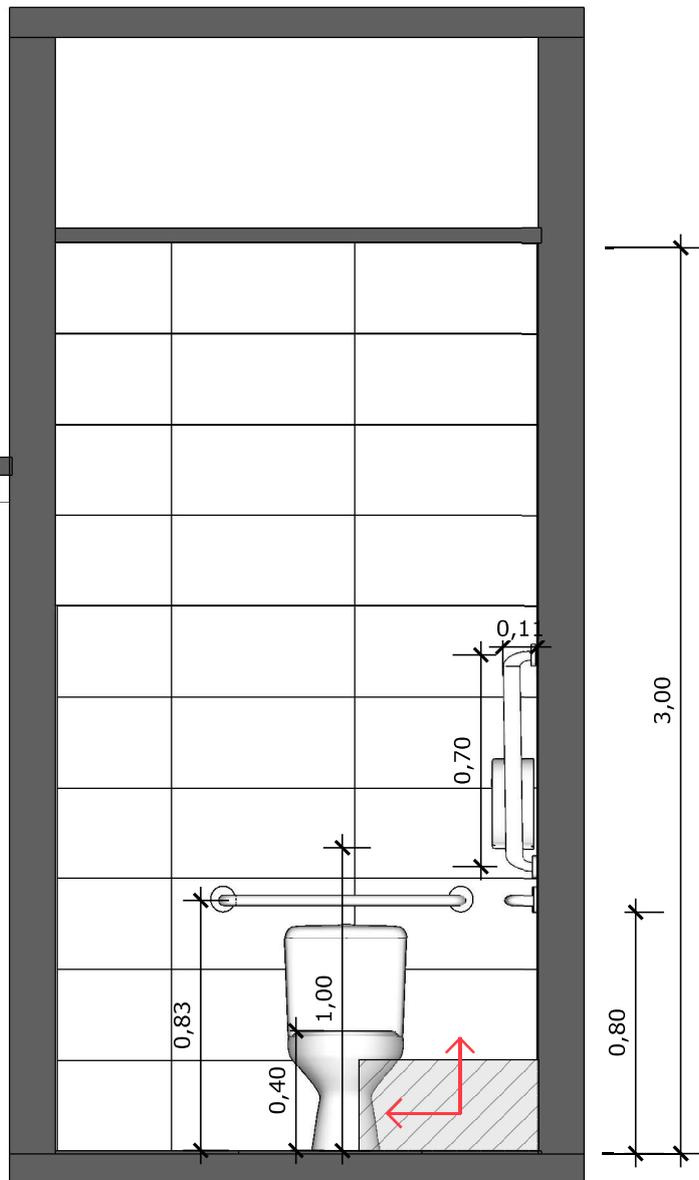


18 VISTA 02
Escala: 1/25




PAREDE COM REVESTIMENTO CERÂMICO (33X45) CM COR BRANCO GELO. REJUNTE COM JUNTA MÍNIMA EPÓXI, NA COR DO REVESTIMENTO (ANTIFUNGO E ANTIMOFO COM 4%MÁX. DE ABSORÇÃO OU EQUIVALENTE).




INDICAÇÃO DE PAGINAÇÃO DE PISO

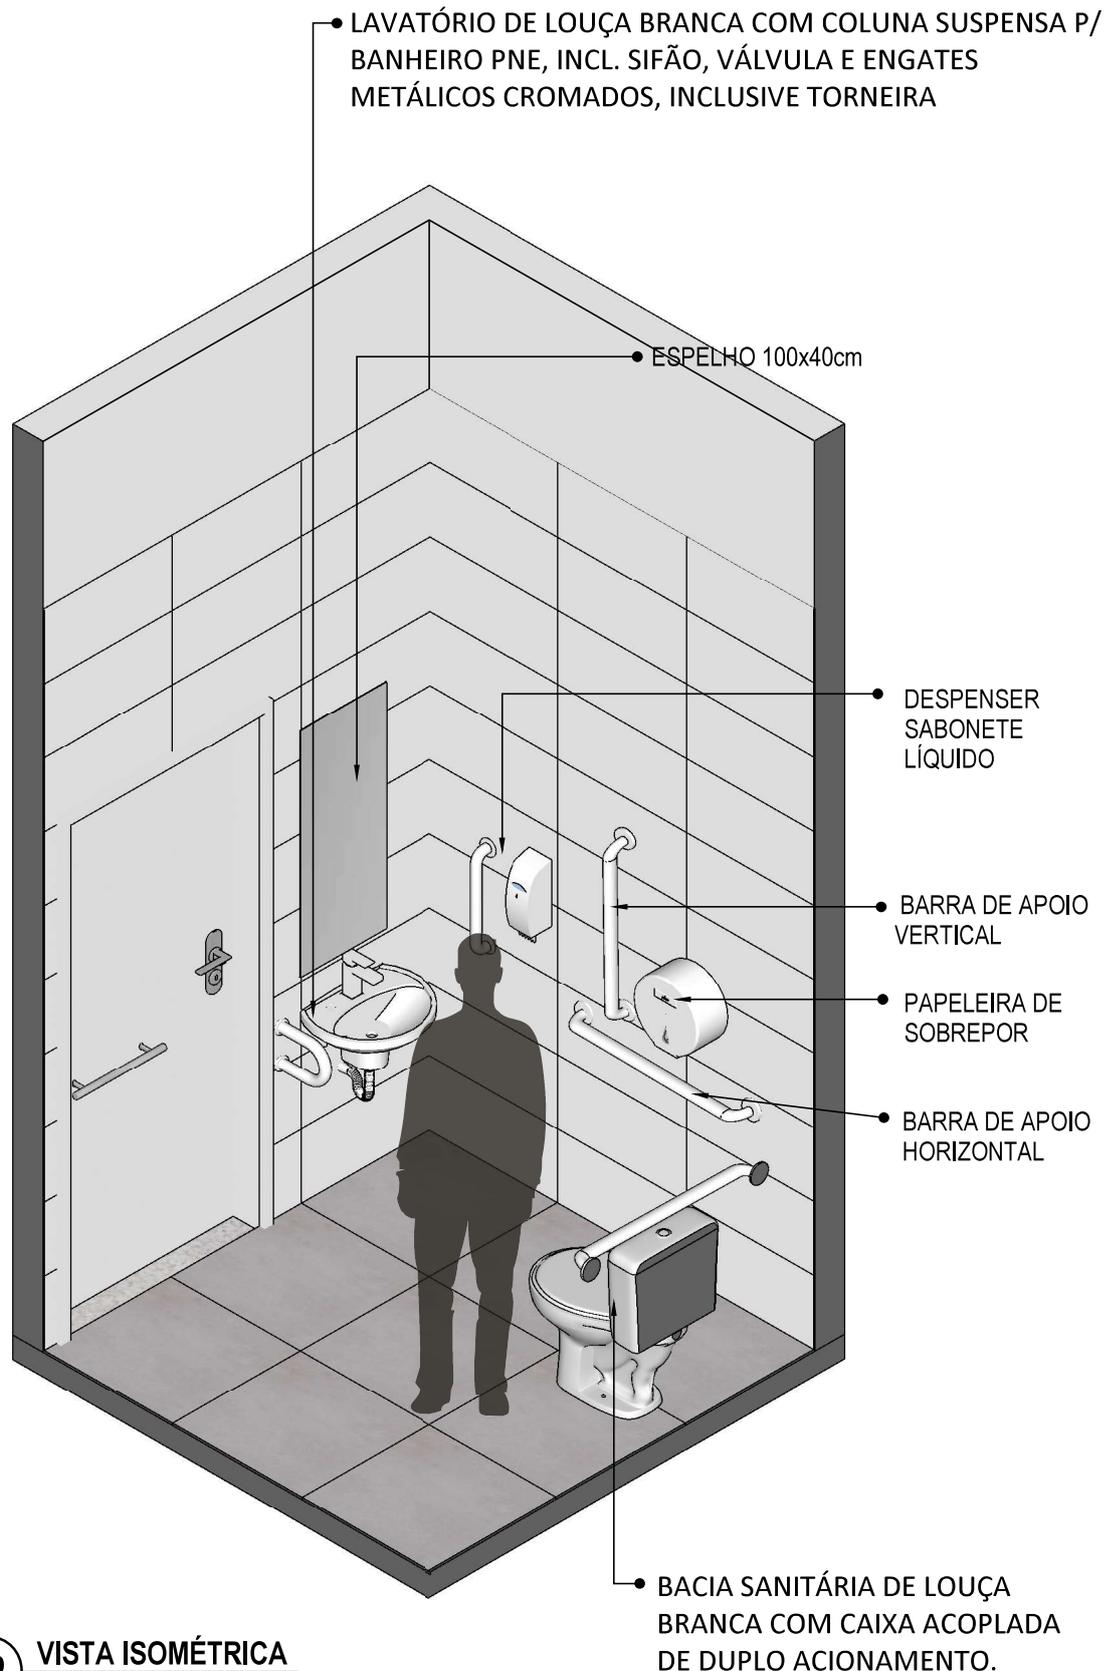

19 VISTA ISOMÉTRICA
Escala: 1/25

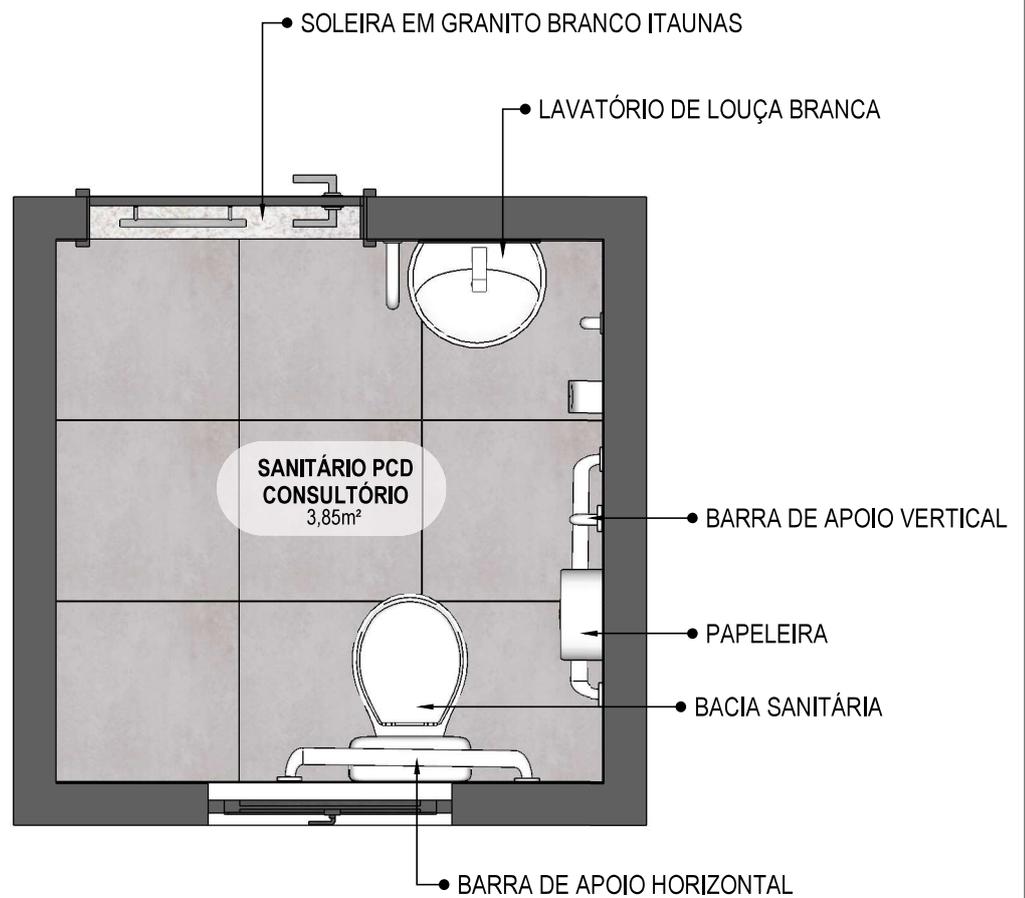

20 **VISTA ISOMÉTRICA**
Escala: 1/25

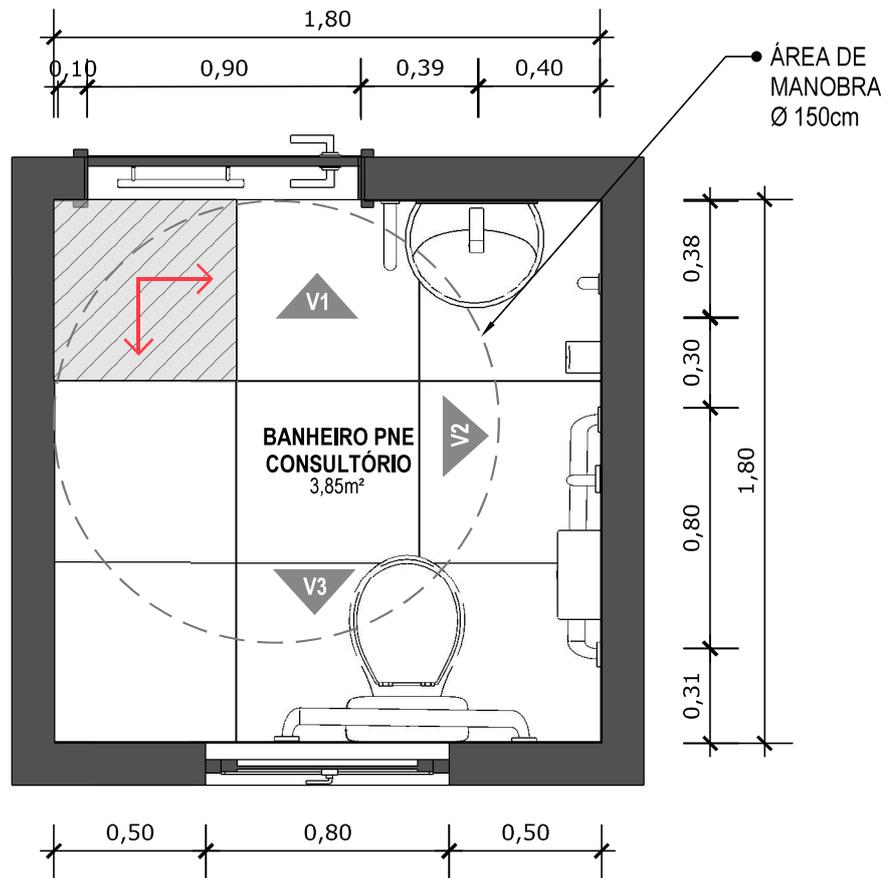


21 VISTA ISOMÉTRICA
Escala: 1/25



PISO EM PORCELANATO RETIFICADO ALTA PERFORMANCE, DIMENSÕES 60X60 CM, COR CINZA, REJUNTE MÍNIMO EPÓXI, NA COR DO REVESTIMENTO (ANTIFUNGO E ANTIMOFO COM 4% MÁX. DE ABSORÇÃO OU EQUIVALENTE).



INDICAÇÃO DE PAGINAÇÃO DE PISO

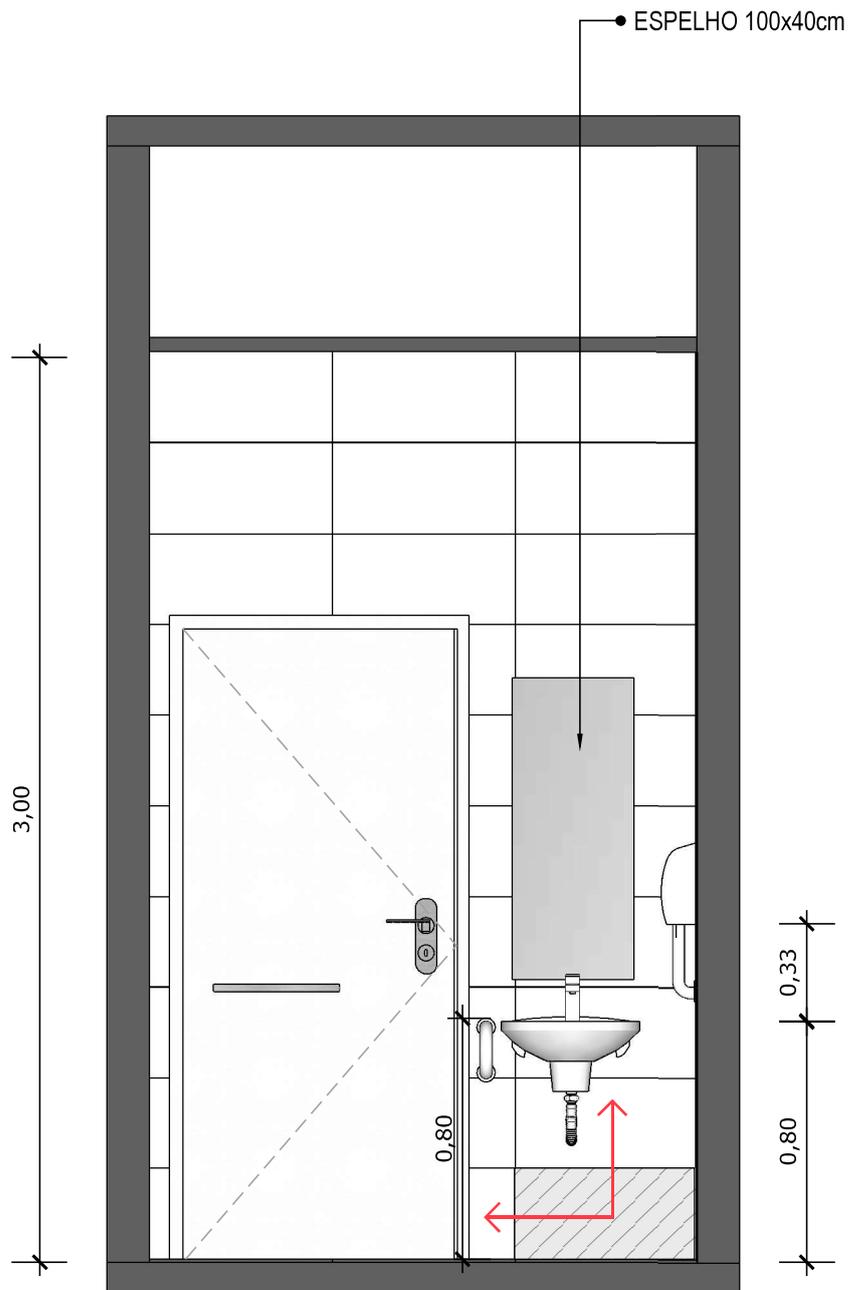


22 VISTA 01
Escala: 1/25



PAREDE COM REVESTIMENTO CERÂMICO (33X45) CM COR BRANCO GELO. REJUNTE COM JUNTA MÍNIMA EPÓXI, NA COR DO REVESTIMENTO (ANTIFUNGO E ANTIMOFO COM 4%MÁX. DE ABSORÇÃO OU EQUIVALENTE).



INDICAÇÃO DE PAGINAÇÃO DE PISO

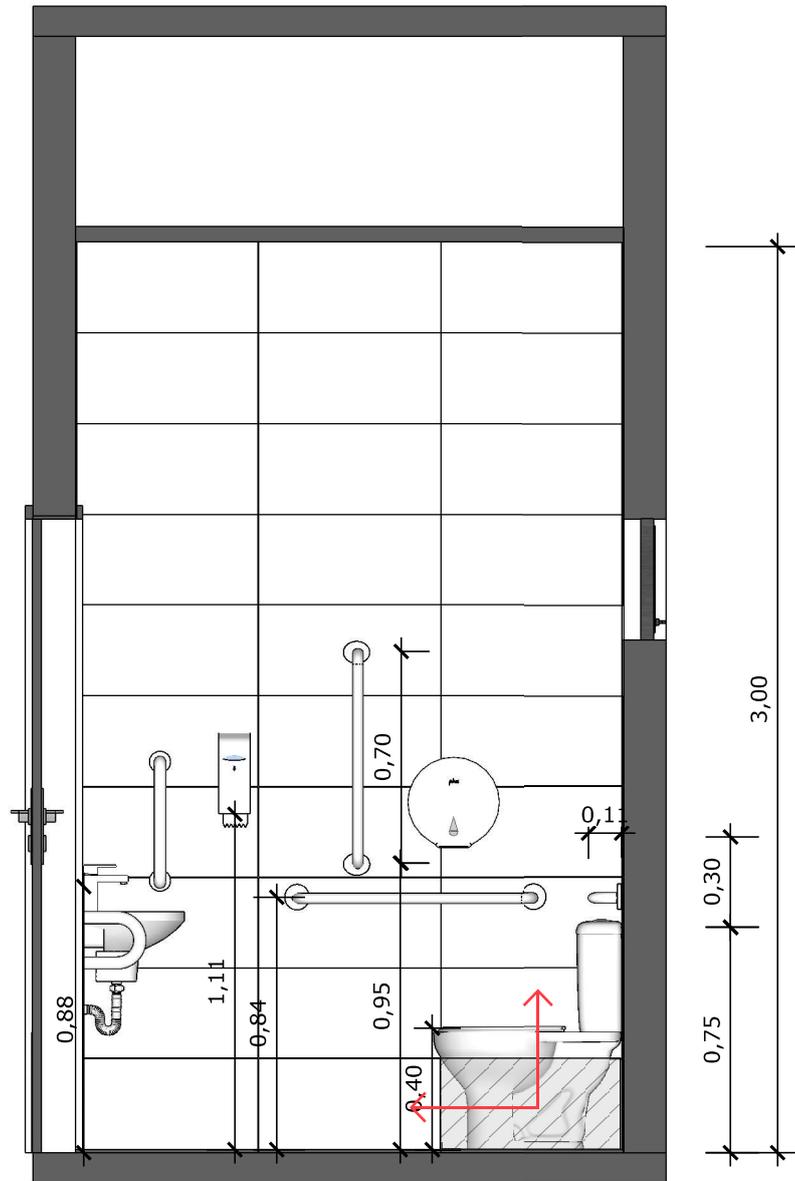


23 VISTA 02
Escala: 1/25



PAREDE COM REVESTIMENTO CERÂMICO (33X45) CM COR BRANCO GELO. REJUNTE COM JUNTA MÍNIMA EPÓXI, NA COR DO REVESTIMENTO (ANTIFUNGO E ANTIMOFO COM 4%MÁX. DE ABSORÇÃO OU EQUIVALENTE).



INDICAÇÃO DE PAGINAÇÃO DE PISO

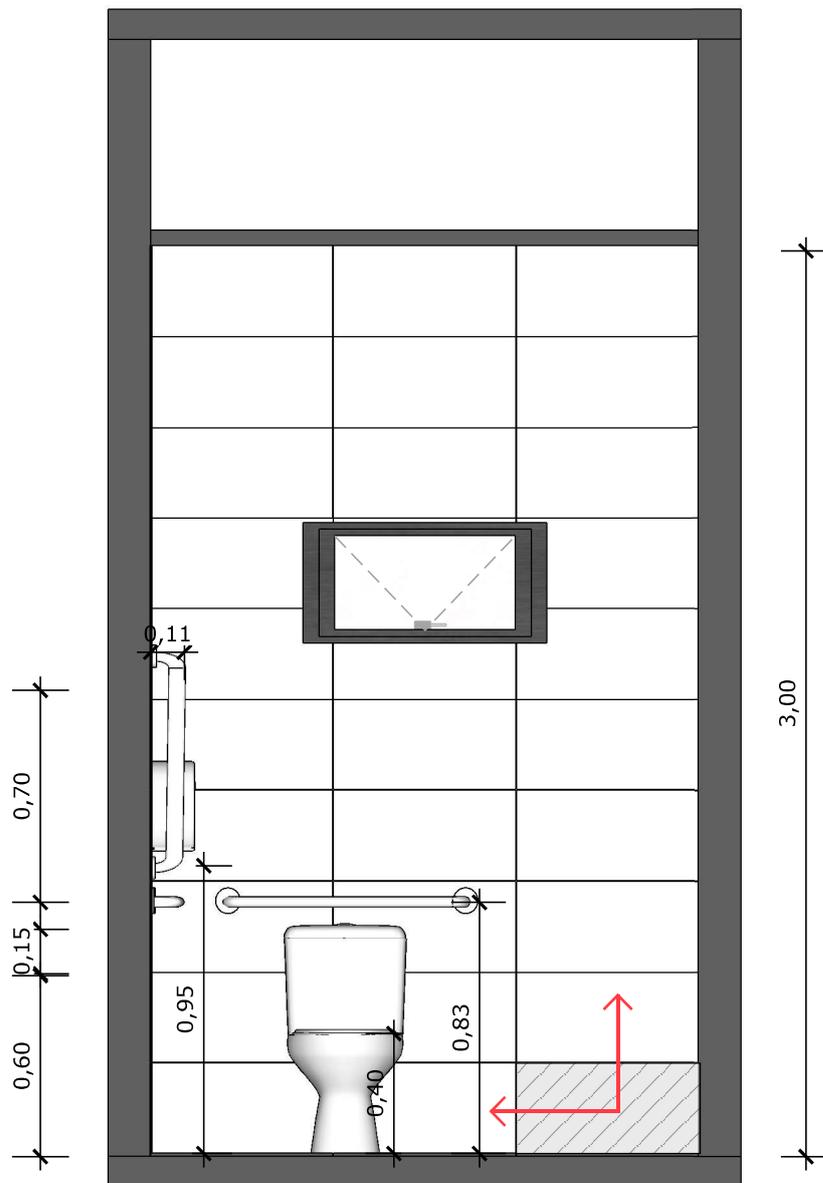


24 VISTA 03
Escala: 1/25




PAREDE COM REVESTIMENTO CERÂMICO (33X45) CM COR BRANCO GELO. REJUNTE COM JUNTA MÍNIMA EPÓXI, NA COR DO REVESTIMENTO (ANTIFUNGO E ANTIMOFO COM 4%MÁX. DE ABSORÇÃO OU EQUIVALENTE).



INDICAÇÃO DE PAGINAÇÃO DE PISO

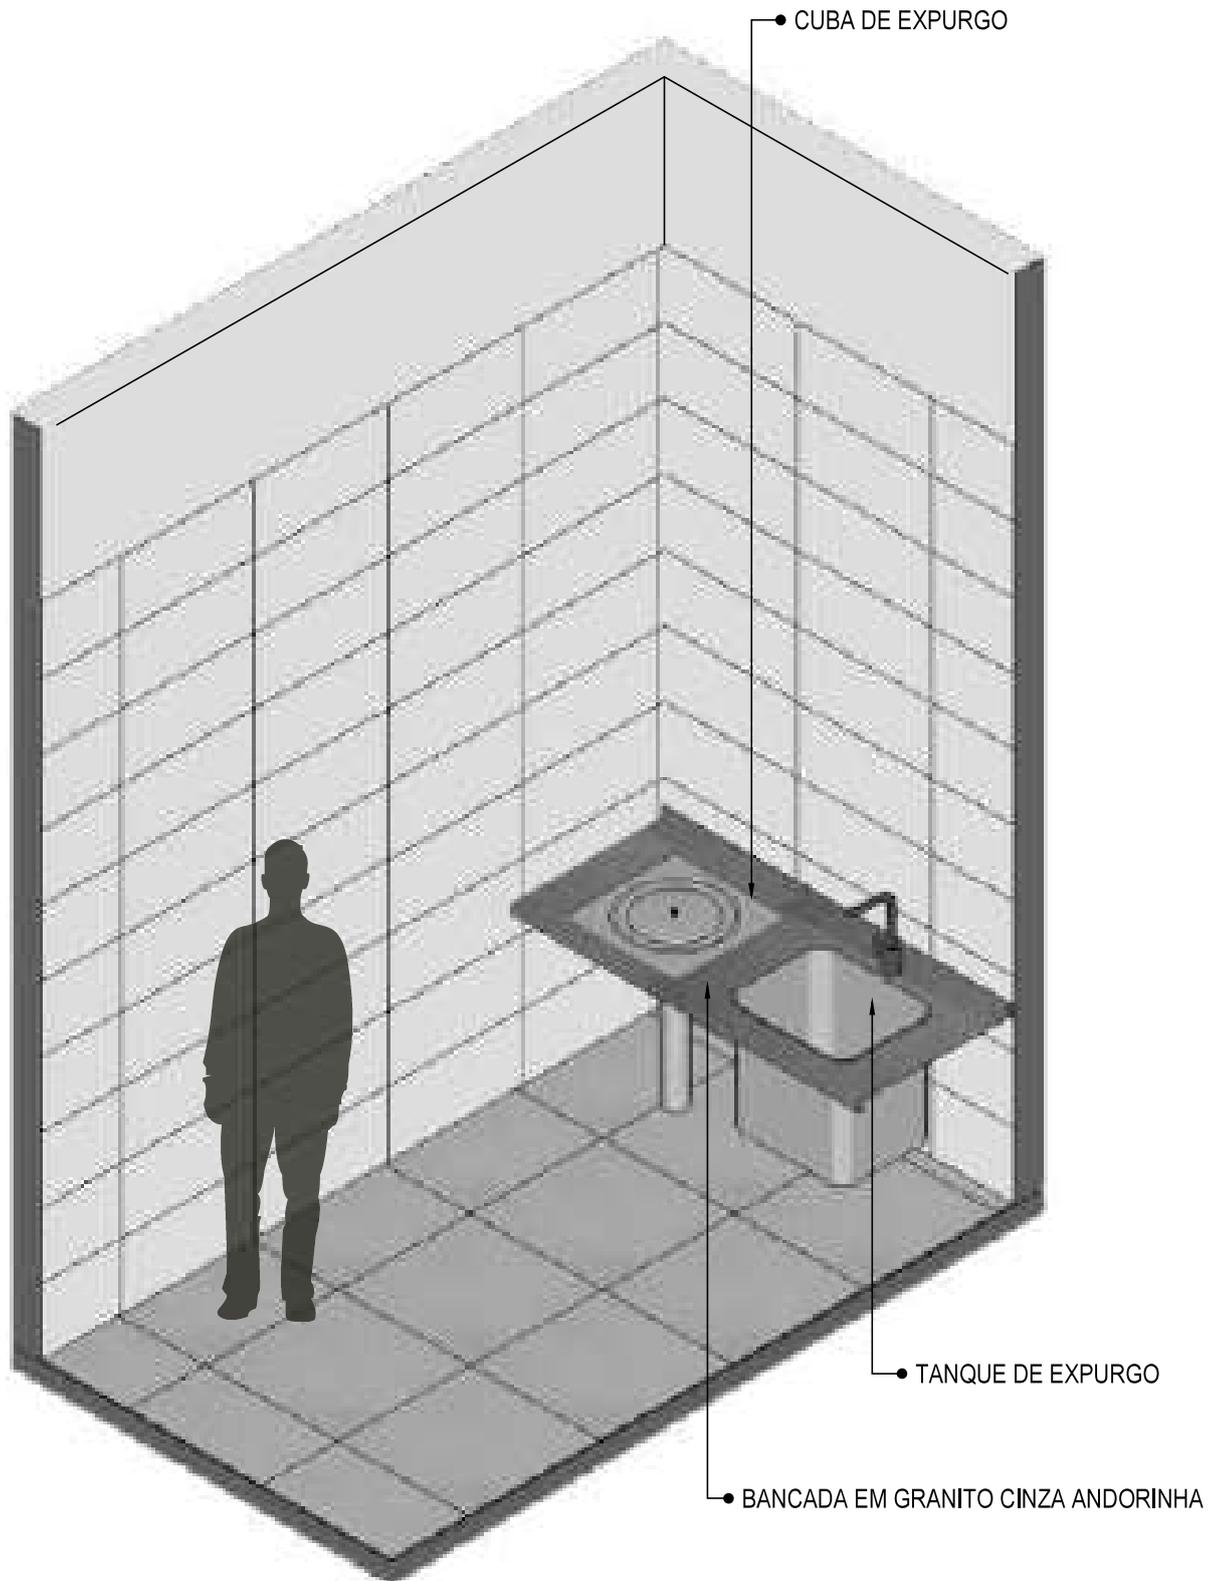


25 **VISTA ISOMÉTRICA**
Escala: 1/25

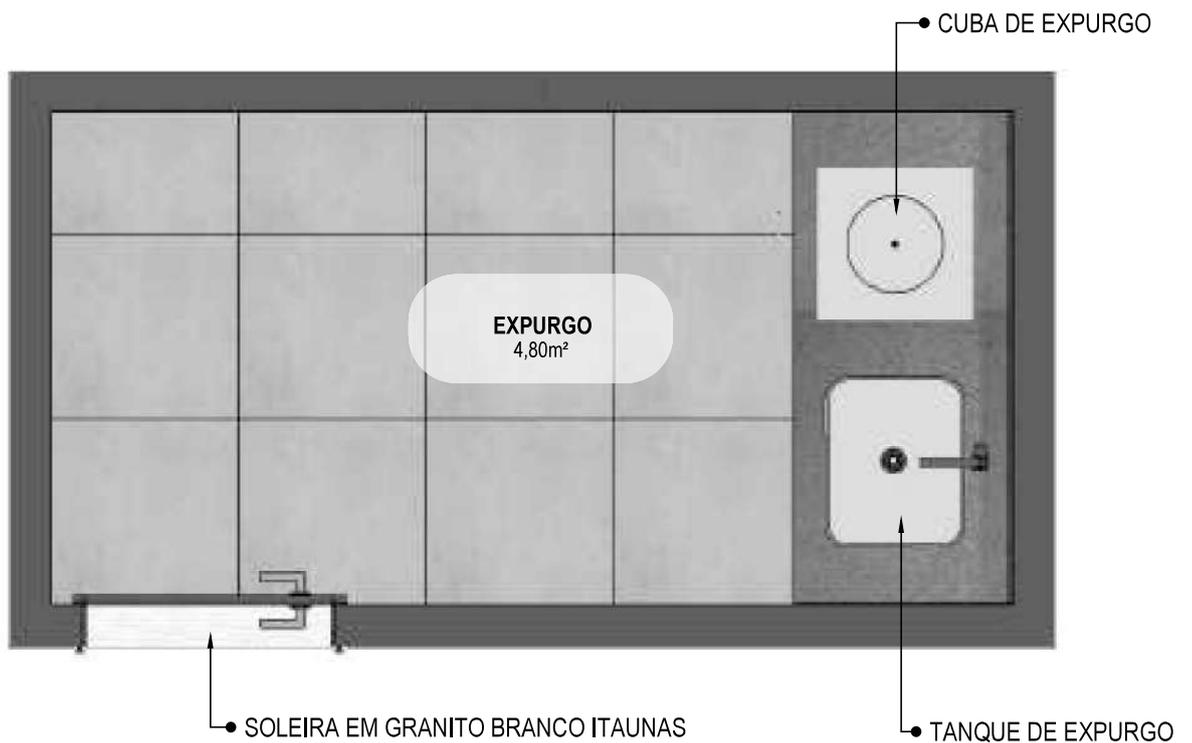

26 PLANTA BAIXA HUMANIZADA

Escala: 1/25

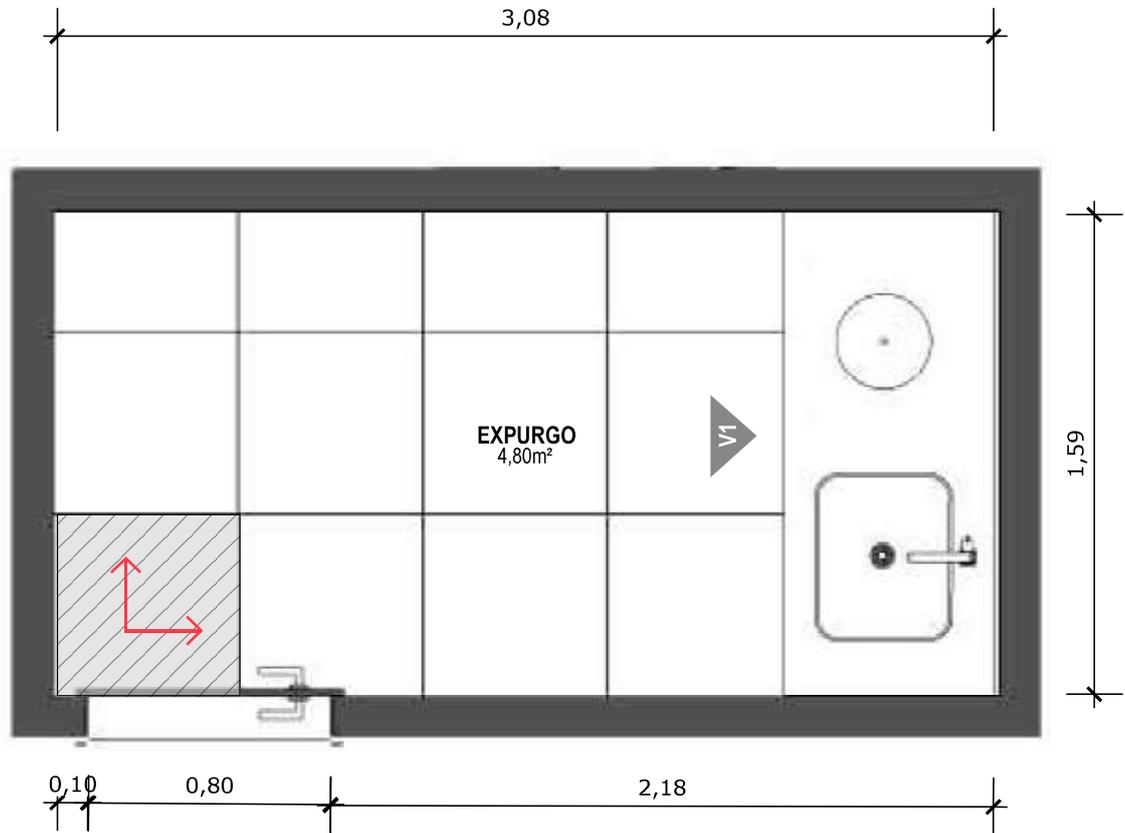


27 PLANTA BAIXA TÉCNICA
Escala: 1/25



PISO EM PORCELANATO RETIFICADO ALTA PERFORMANCE, DIMENSÕES 60X60 CM, COR CINZA, REJUNTE MÍNIMO EPÓXI, NA COR DO REVESTIMENTO (ANTIFUNGO E ANTIMOFO COM 4% MÁX. DE ABSORÇÃO OU EQUIVALENTE).



INDICAÇÃO DE PAGINAÇÃO DE PISO

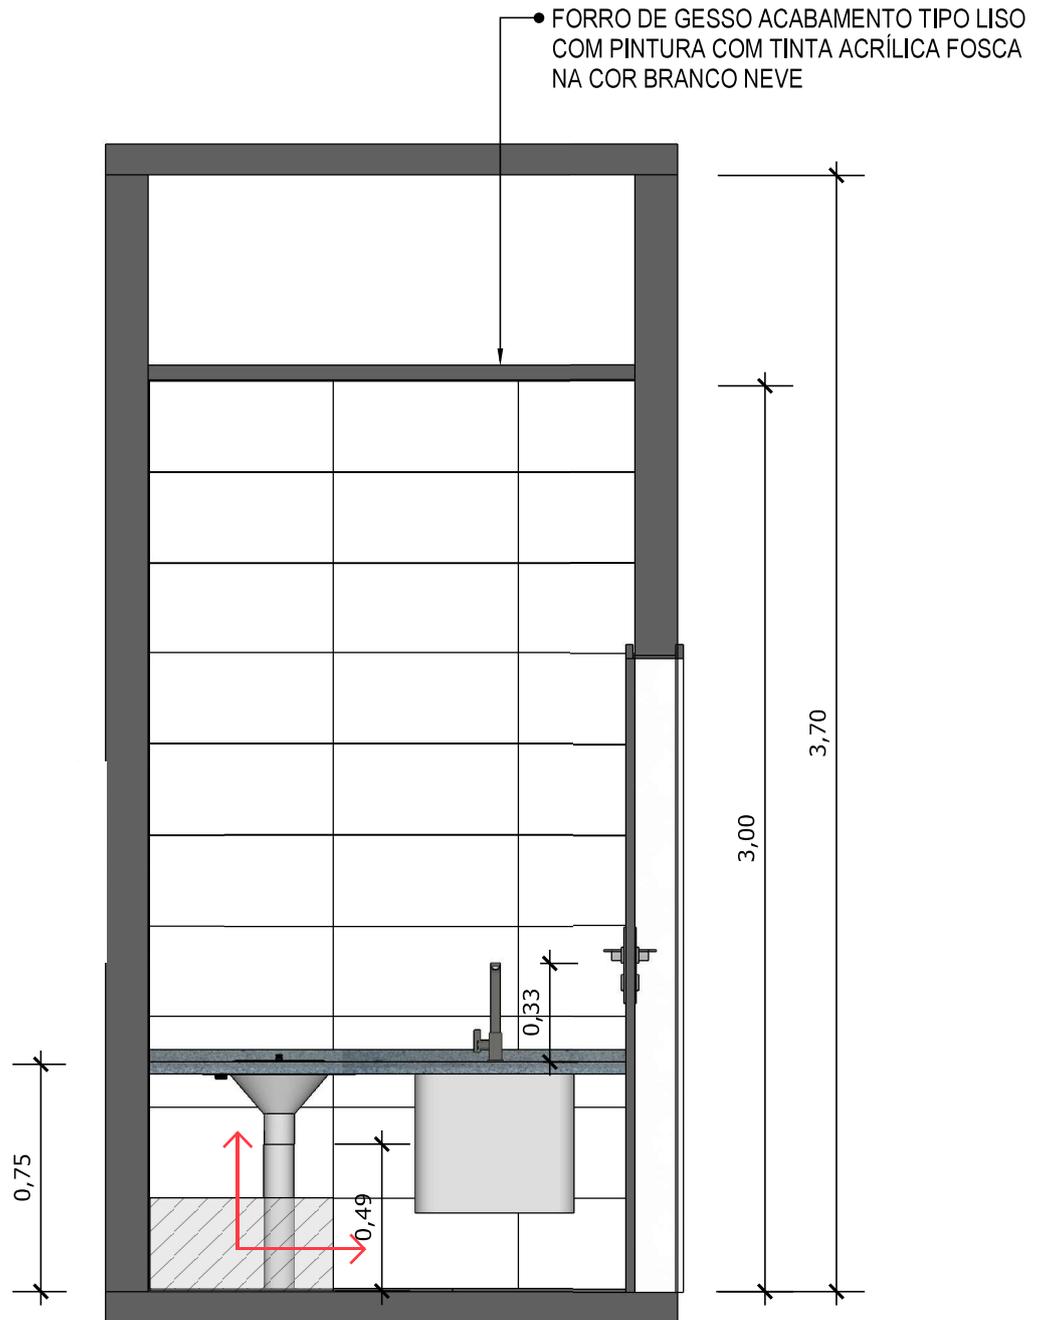


28 VISTA 01
Escala: 1/25



PAREDE COM REVESTIMENTO CERÂMICO (33X45) CM COR BRANCO GELO. REJUNTE COM JUNTA MÍNIMA EPÓXI, NA COR DO REVESTIMENTO (ANTIFUNGO E ANTIMOFO COM 4%MÁX. DE ABSORÇÃO OU EQUIVALENTE).




INDICAÇÃO DE PAGINAÇÃO DE PISO

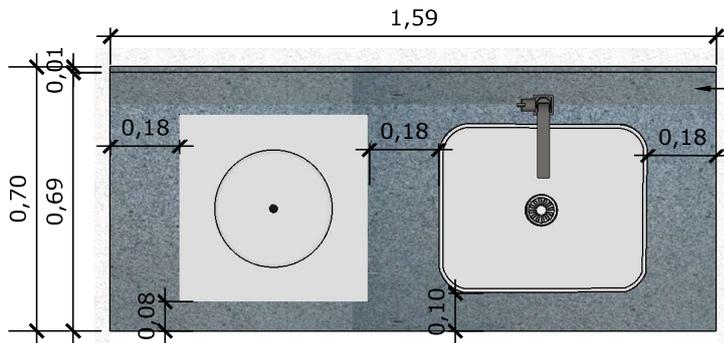


29 VISTA SUPERIOR BANCADA
Escala: 1/25


BANCADA EM GRANITO ANDORINHA COM RODA BANCA DE 4cm, COM TANQUE DE EXPURGO, EM AÇO INOXIDÁVEL LIGA 18:8, PADÃO AMERICANO, AISI 304 NO 18, MEDINDO (600X500X850mm) E CUBA DE EXPURGO DE (500X400X300mm), COM SIFÃO DE AÇO INOXIDÁVEL DE 75MM DE DIÂMETRO, FACE SUPERIOR COM ACABAMENTO ESCOVADO E GRADE BACULANTE REMOVÍVEL, TAMPA INOX COM ABERTURA LATERAL E RALO PERFURADO. TORNEIRA CROMADA DE MESA PARA PIA, BICA ALTA, ACIONAMENTO POR ALAVANCA DE COTOVELO.

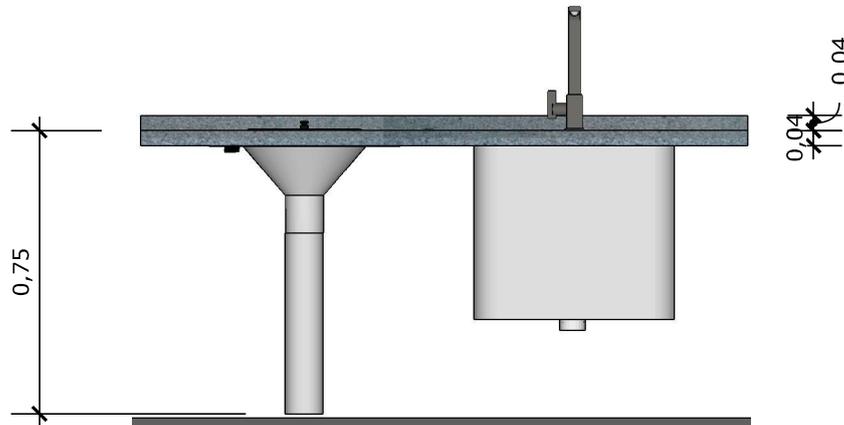

30 VISTA FRONTAL BANCADA
Escala: 1/25

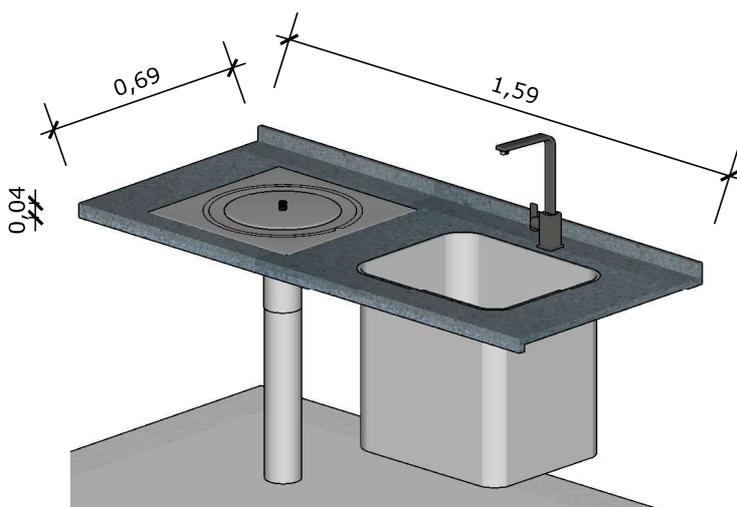


31 VISTA ISOMETRICA BANCADA
Escala: 1/25

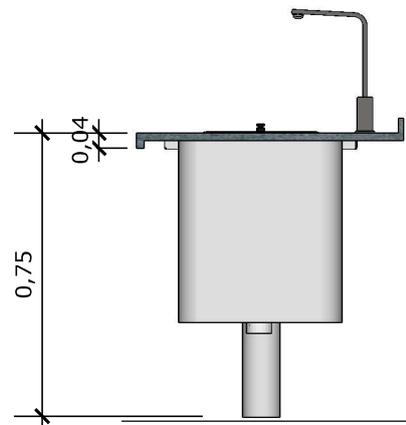


32 VISTA LATERAL BANCADA
Escala: 1/25



33 VISTA ISOMÉTRICA
Escala: 1/25

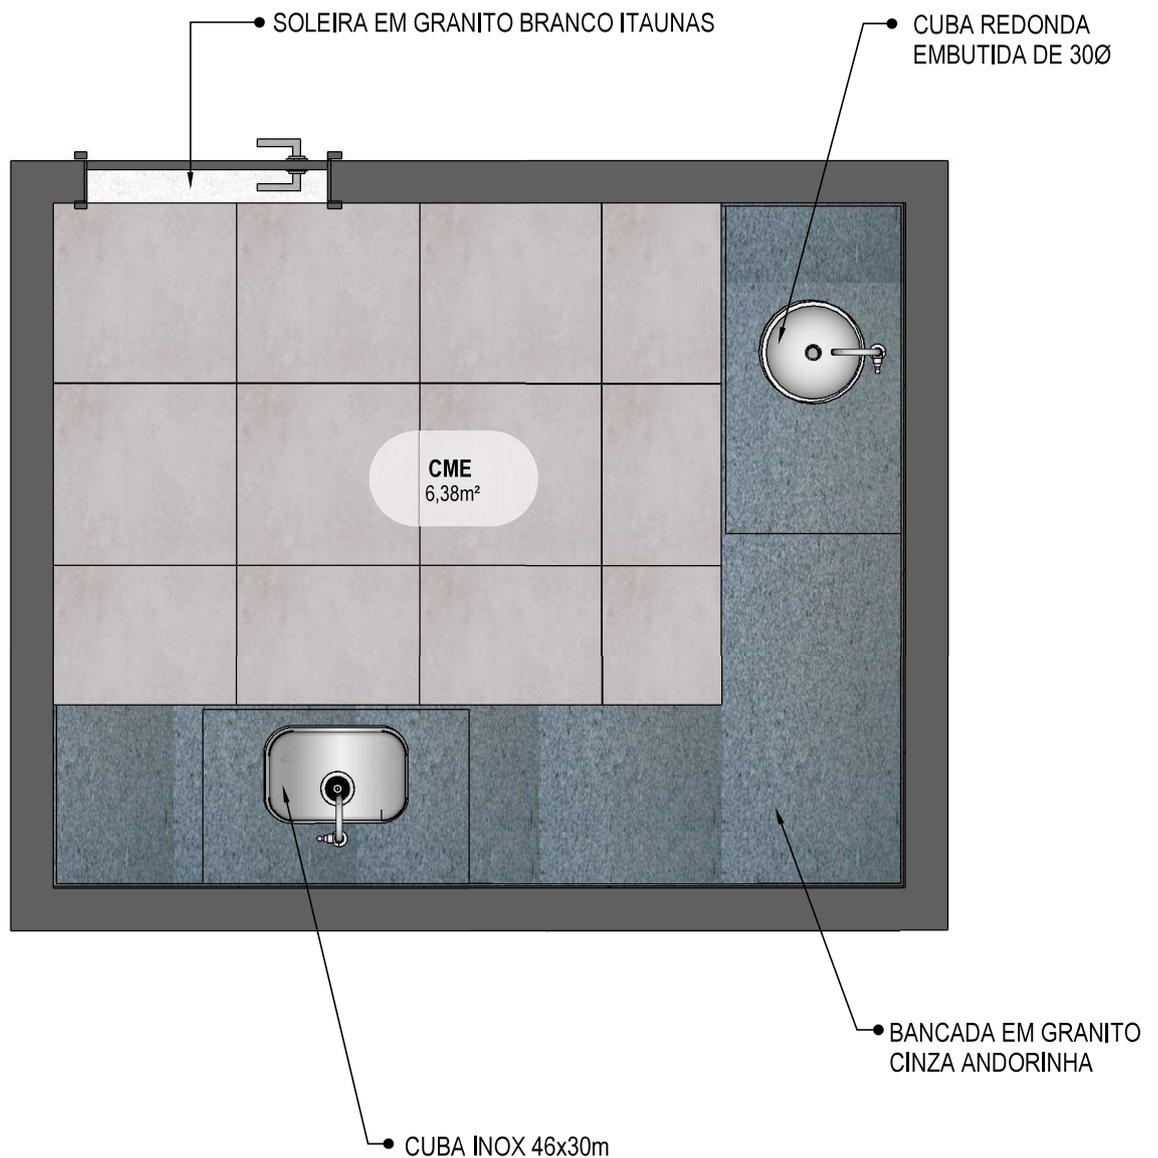

34 PLANTA BAIXA HUMANIZADA
Escala: 1/25

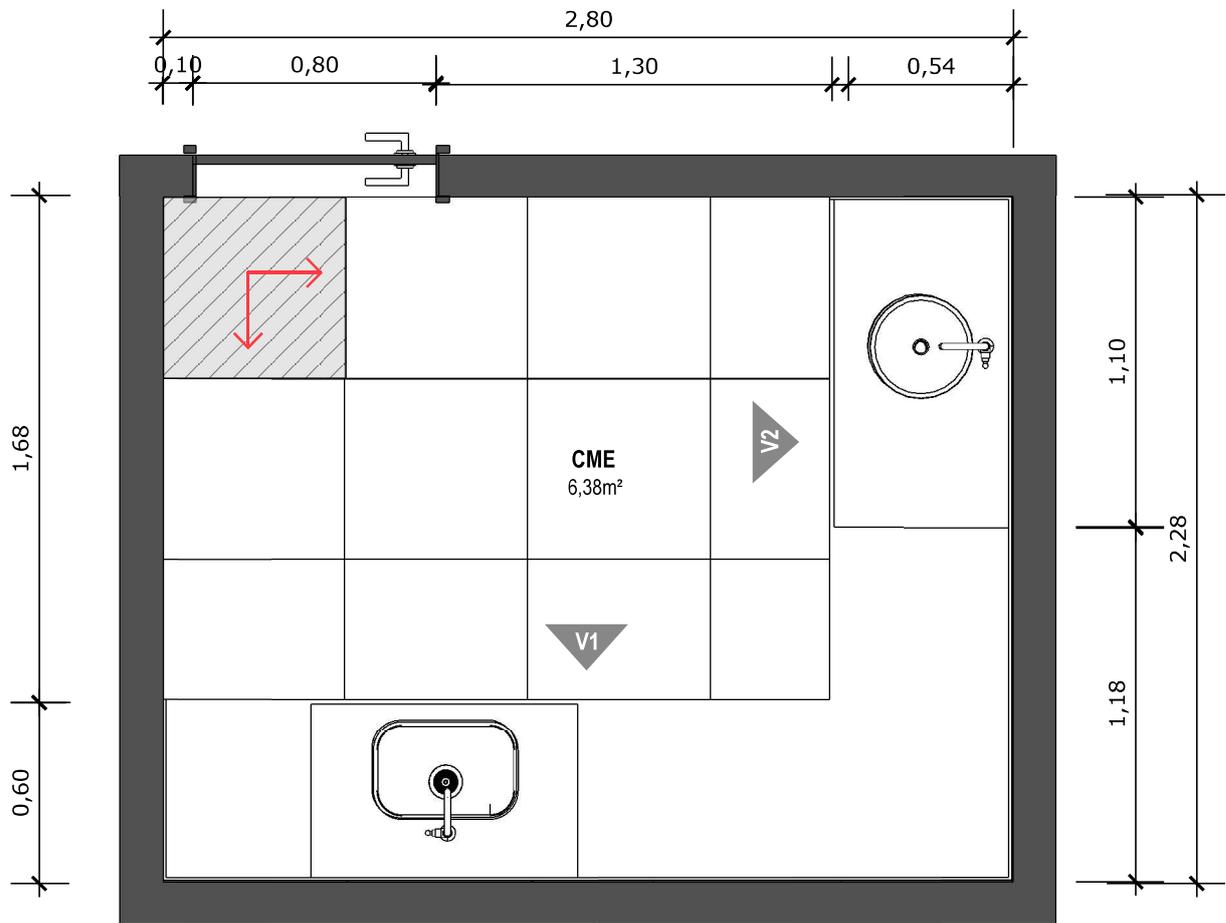


35 PLANTA BAIXA TÉCNICA
Escala: 1/25



PISO EM PORCELANATO RETIFICADO ALTA PERFORMANCE, DIMENSÕES 60X60 CM, COR CINZA, REJUNTE MÍNIMO EPÓXI, NA COR DO REVESTIMENTO (ANTIFUNGO E ANTIMOFO COM 4%MÁX. DE ABSORÇÃO OU EQUIVALENTE).



INDICAÇÃO DE PAGINAÇÃO DE PISO

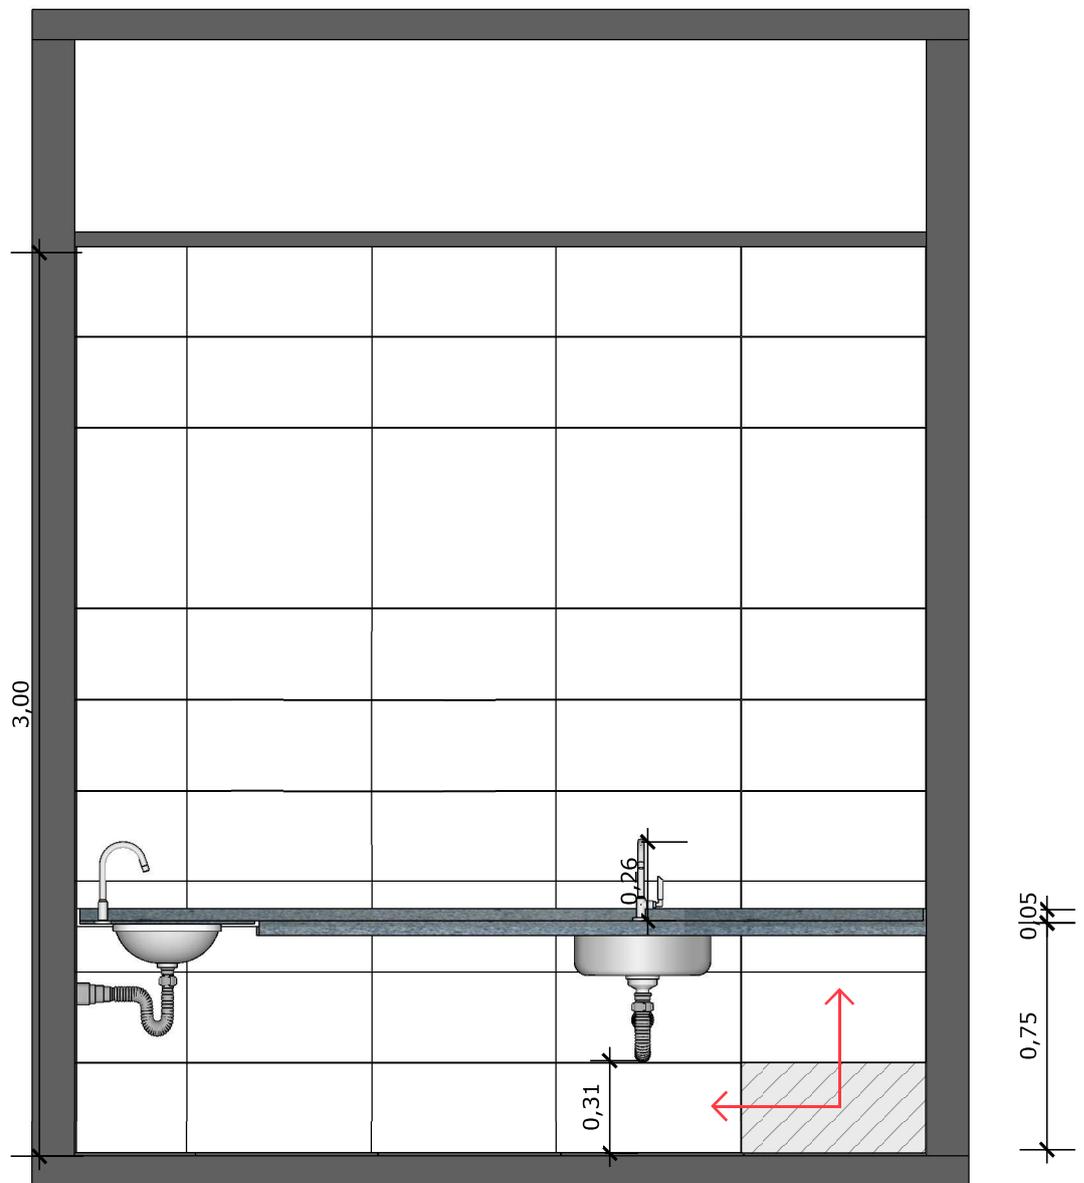


36 VISTA 01
Escala: 1/25



PAREDE COM REVESTIMENTO CERÂMICO (33X45) CM COR BRANCO GELO. REJUNTE COM JUNTA MÍNIMA EPÓXI, NA COR DO REVESTIMENTO (ANTIFUNGO E ANTIMOFO COM 4%MÁX. DE ABSORÇÃO OU EQUIVALENTE).



INDICAÇÃO DE PAGINAÇÃO DE PISO

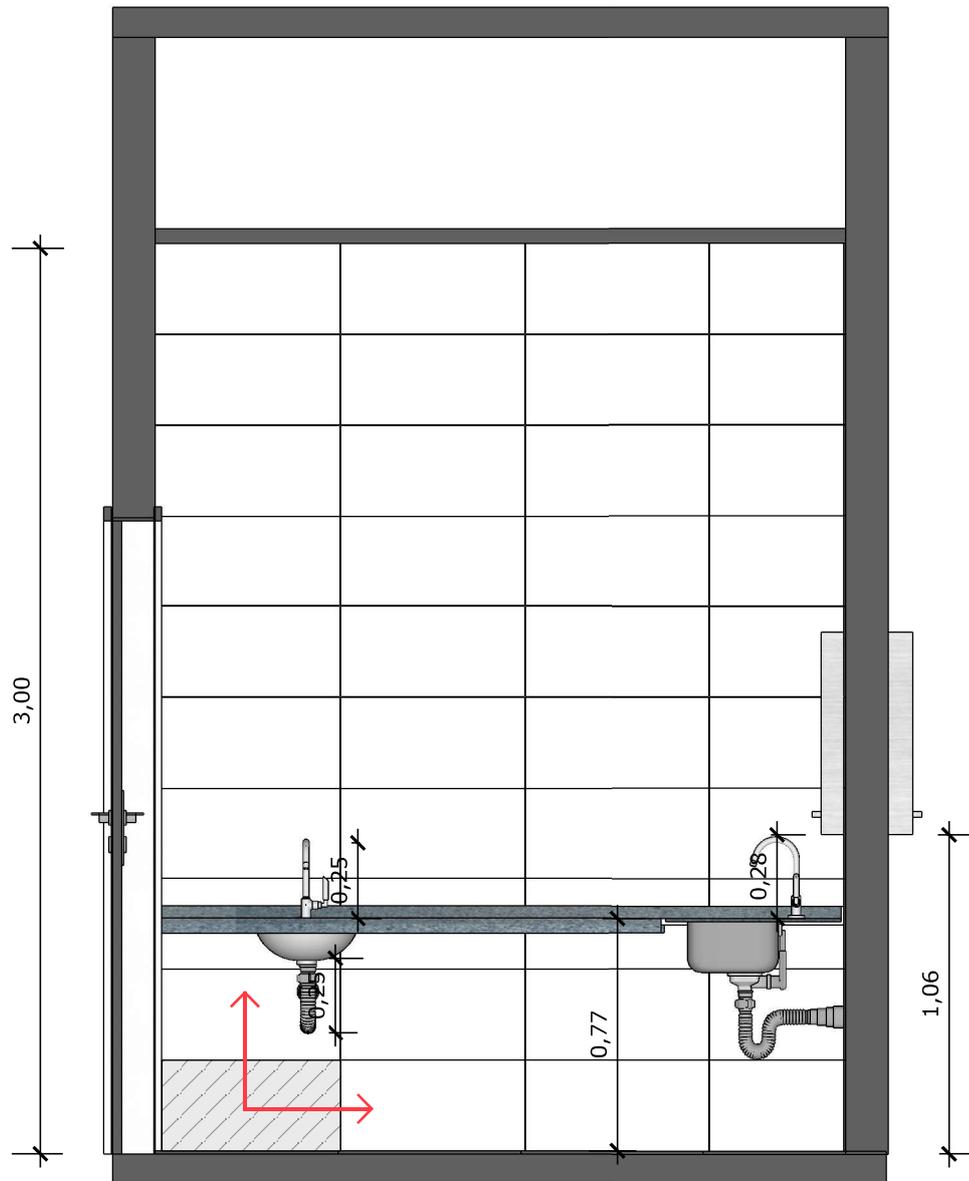


37 VISTA 02
Escala: 1/25



PAREDE COM REVESTIMENTO CERÂMICO (33X45) CM COR BRANCO GELO. REJUNTE COM JUNTA MÍNIMA EPÓXI, NA COR DO REVESTIMENTO (ANTIFUNGO E ANTIMOFO COM 4%MÁX. DE ABSORÇÃO OU EQUIVALENTE).




INDICAÇÃO DE PAGINAÇÃO DE PISO

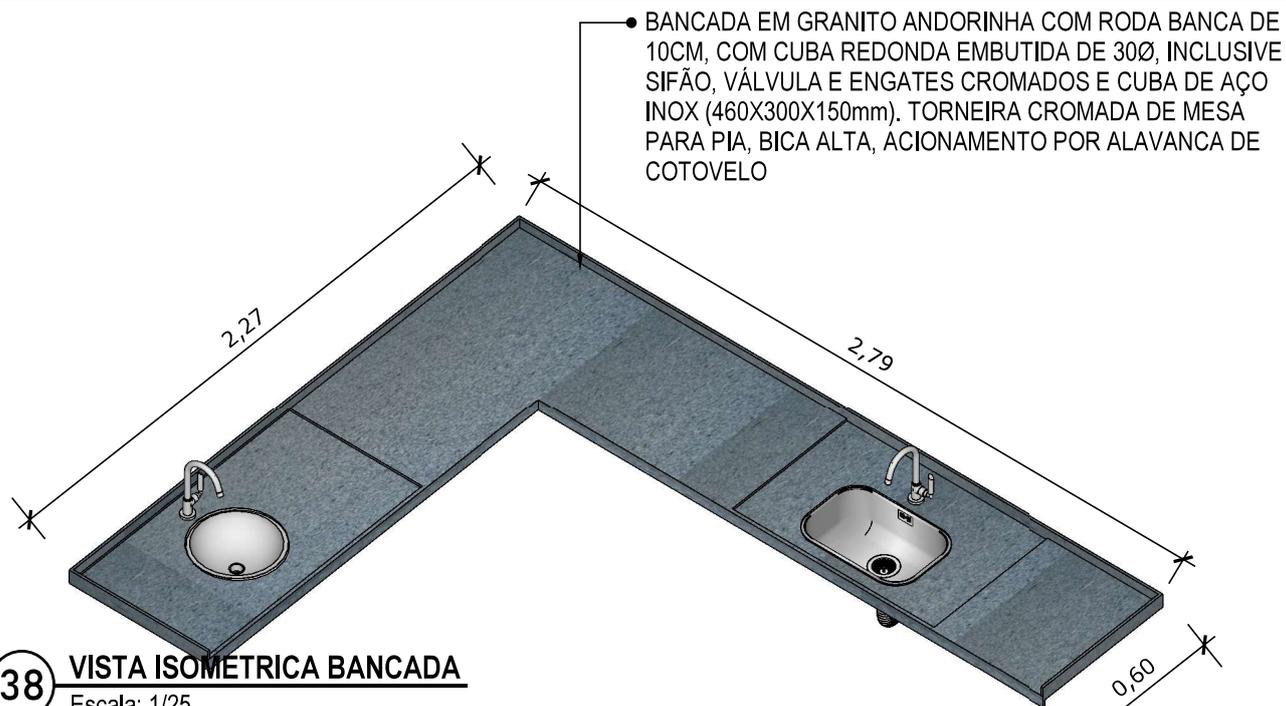

38 VISTA ISOMETRICA BANCADA

Escala: 1/25

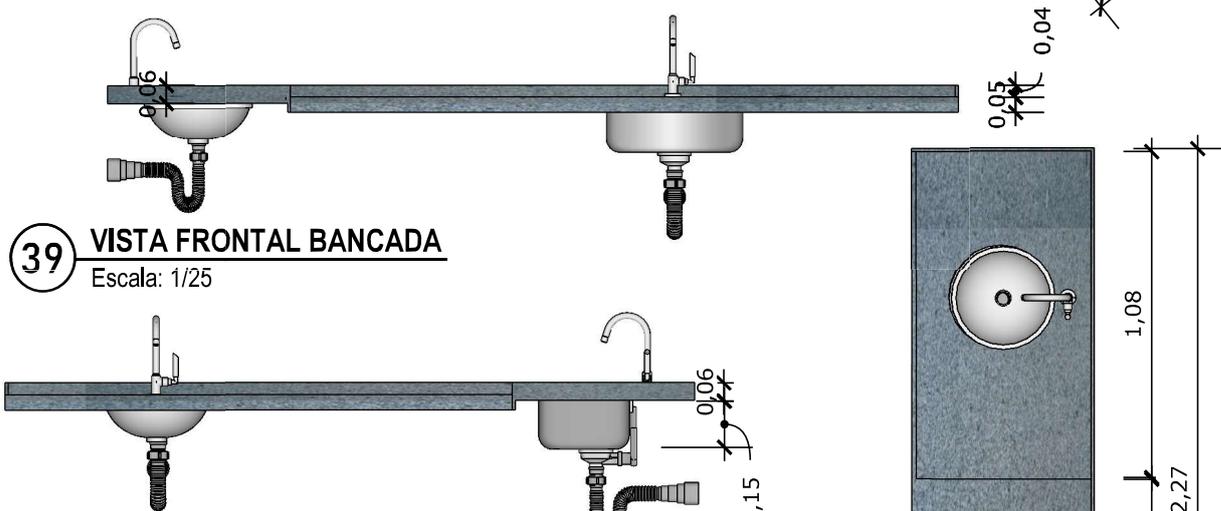


39 VISTA FRONTAL BANCADA

Escala: 1/25

40 VISTA LATERAL BANCADA

Escala: 1/25

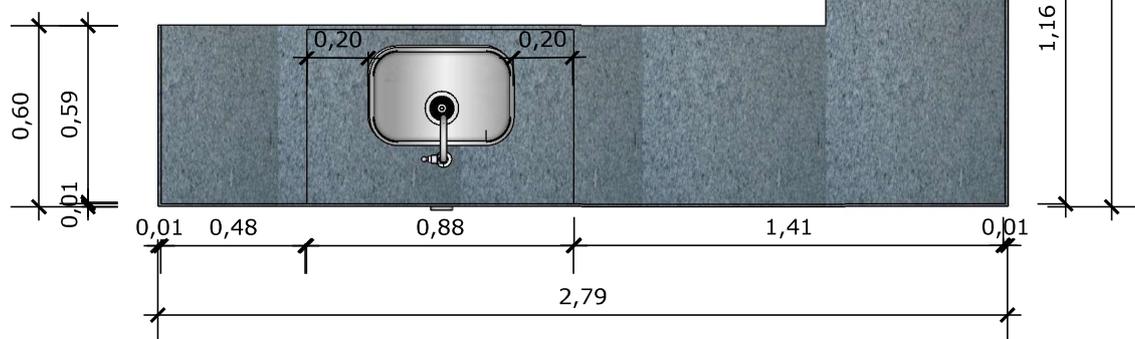

41 VISTA SUPERIOR BANCADA


Escala: 1/25

PAREDE COM REVESTIMENTO CERÂMICO
DIMENSÕES 33 X 45, NA COR BRANCO GELO,
ACABAMENTO BRILHANTE.




TANQUE DE LOUÇA NA COR BRANCA

42 VISTA ISOMÉTRICA
Escala: 1/25

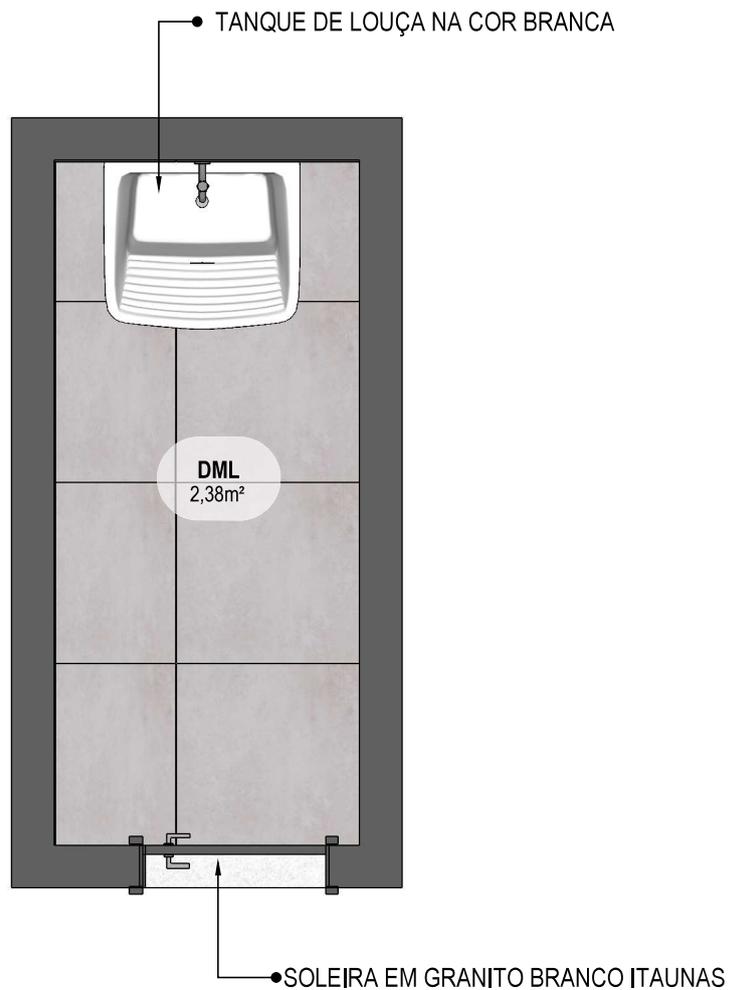

43 PLANTA BAIXA HUMANIZADA
Escala: 1/25

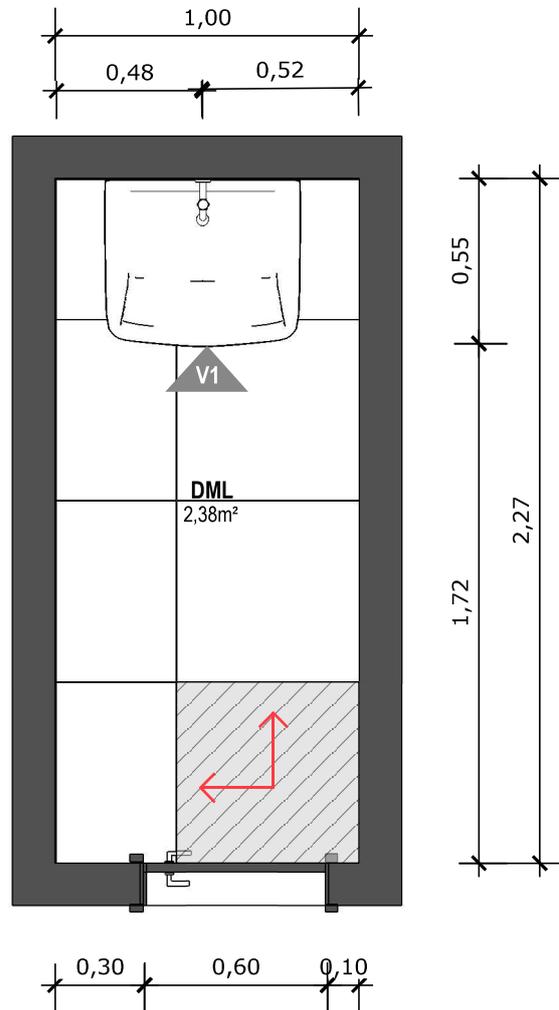


44 **PLANTA BAIXA TÉCNICA**
Escala: 1/25



PISO EM PORCELANATO RETIFICADO ALTA PERFORMANCE, DIMENSÕES 60X60 CM, COR CINZA, REJUNTE MÍNIMO EPÓXI, NA COR DO REVESTIMENTO (ANTIFUNGO E ANTIMOFO COM 4%MÁX. DE ABSORÇÃO OU EQUIVALENTE).



INDICAÇÃO DE PAGINAÇÃO DE PISO

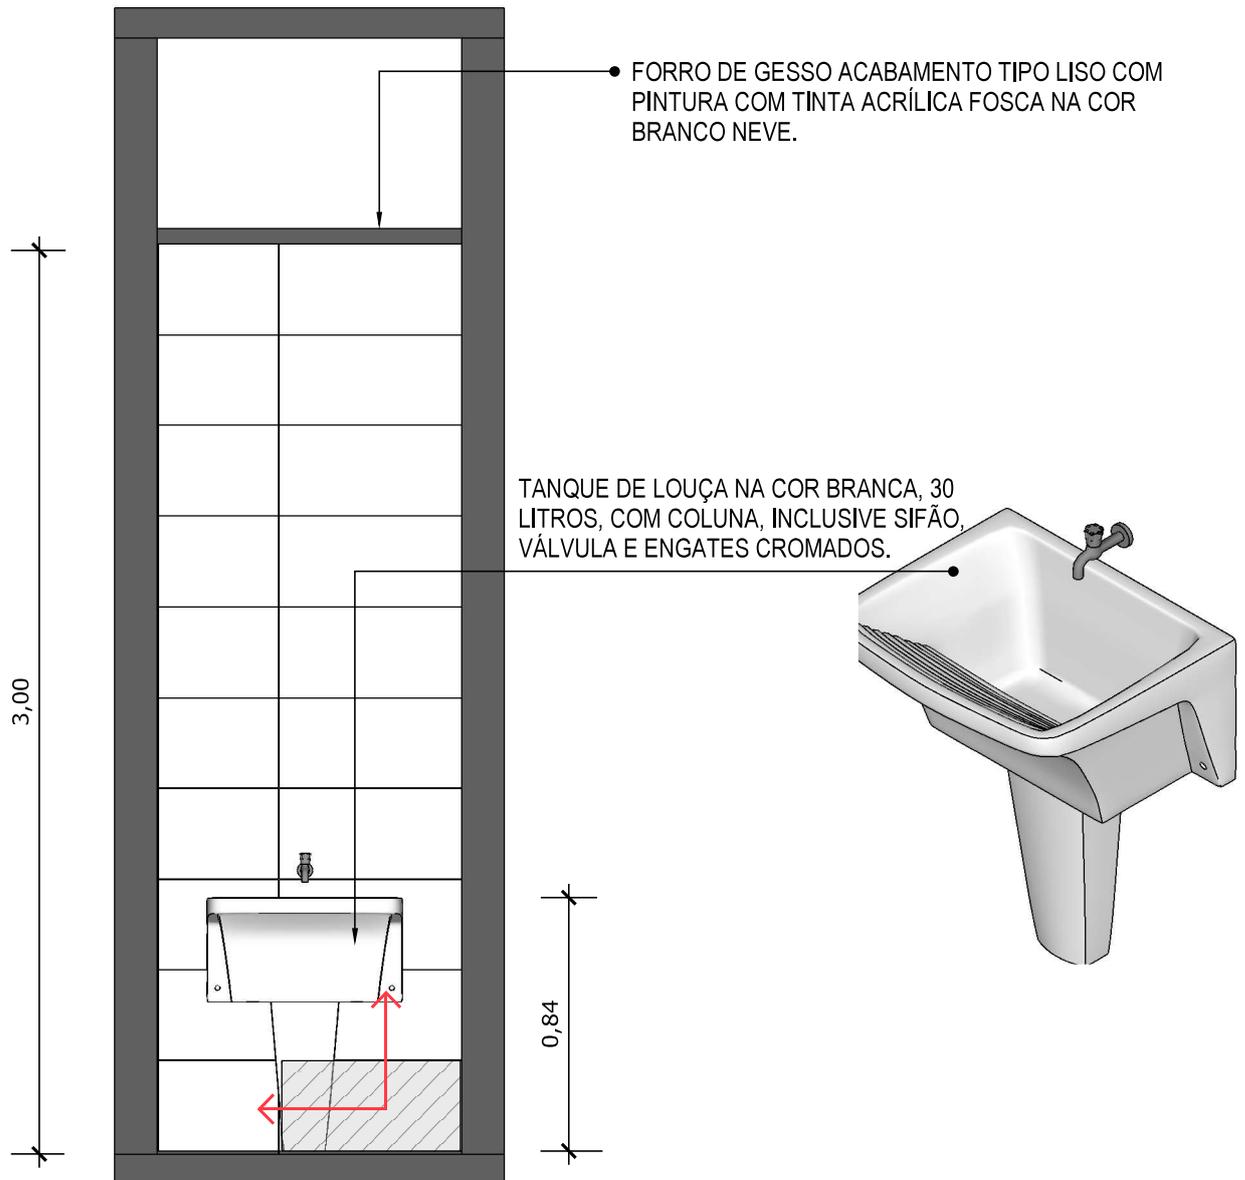


45 VISTA 01
Escala: 1/25




PAREDE COM REVESTIMENTO CERÂMICO (33X45) CM COR BRANCO GELO. REJUNTE COM JUNTA MÍNIMA EPÓXI, NA COR DO REVESTIMENTO (ANTIFUNGO E ANTIMOFO COM 4%MÁX. DE ABSORÇÃO OU EQUIVALENTE).




INDICAÇÃO DE PAGINAÇÃO DE PISO

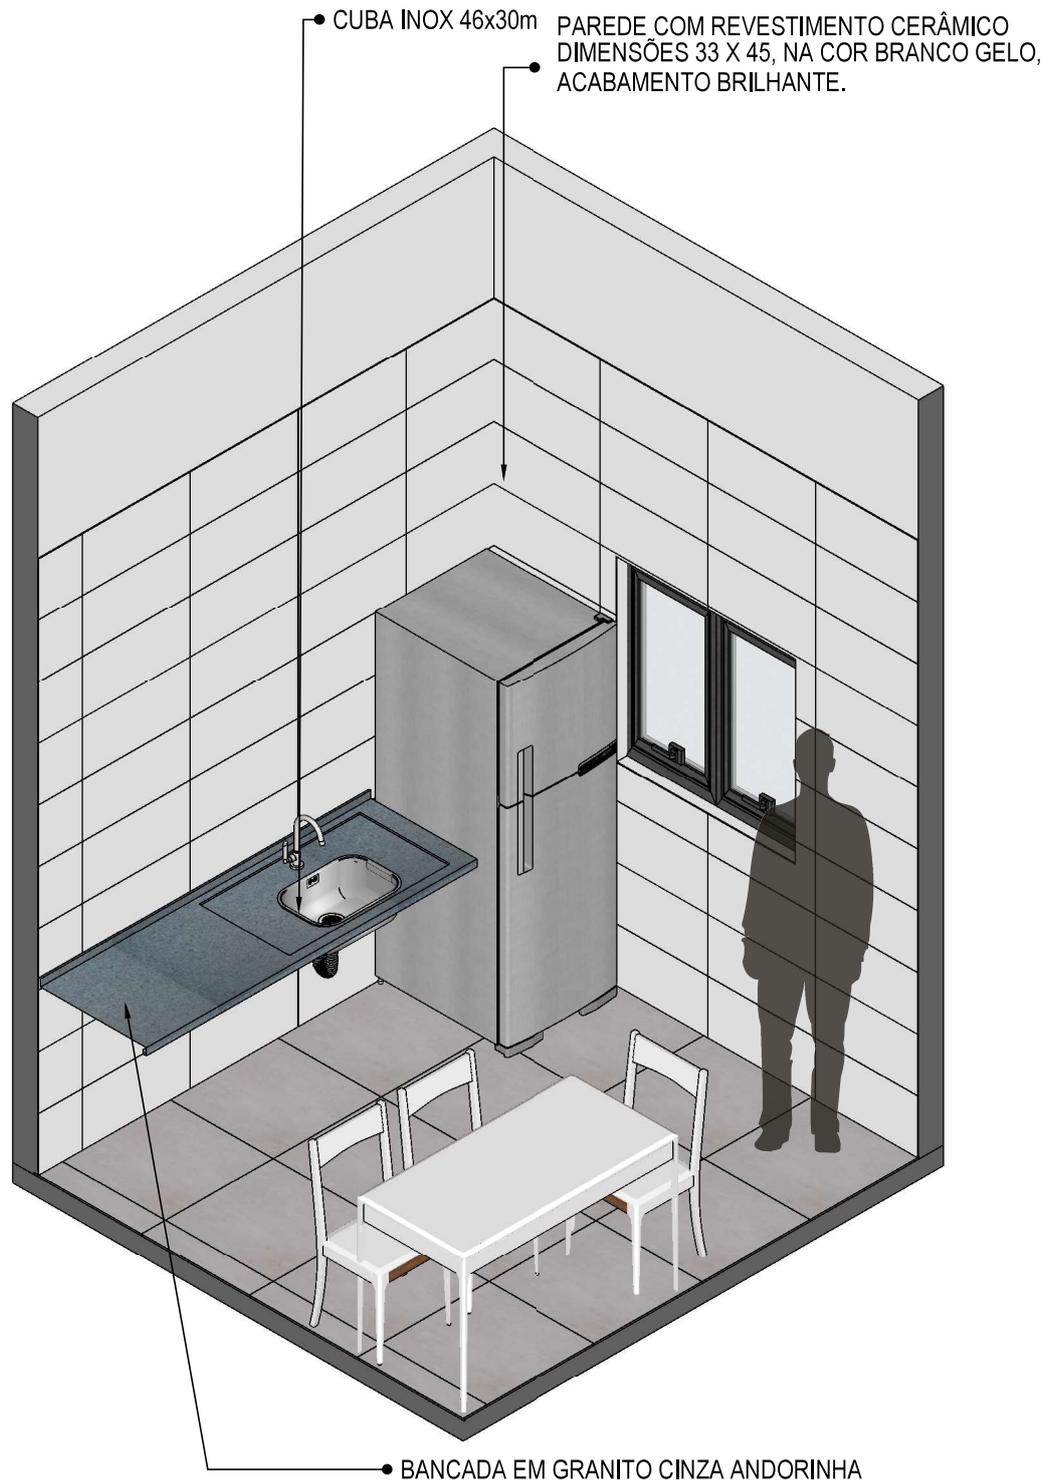

46 VISTA ISOMÉTRICA
Escala: 1/30

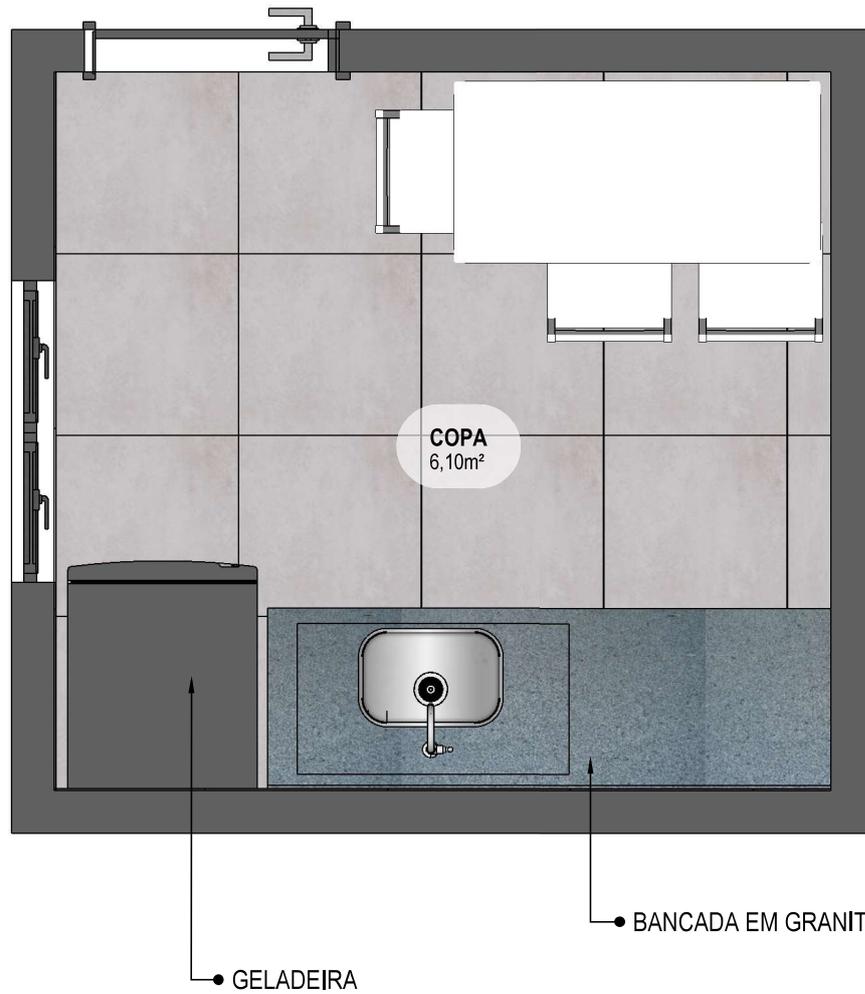

47 **PLANTA BAIXA HUMANIZADA**
Escala: 1/25

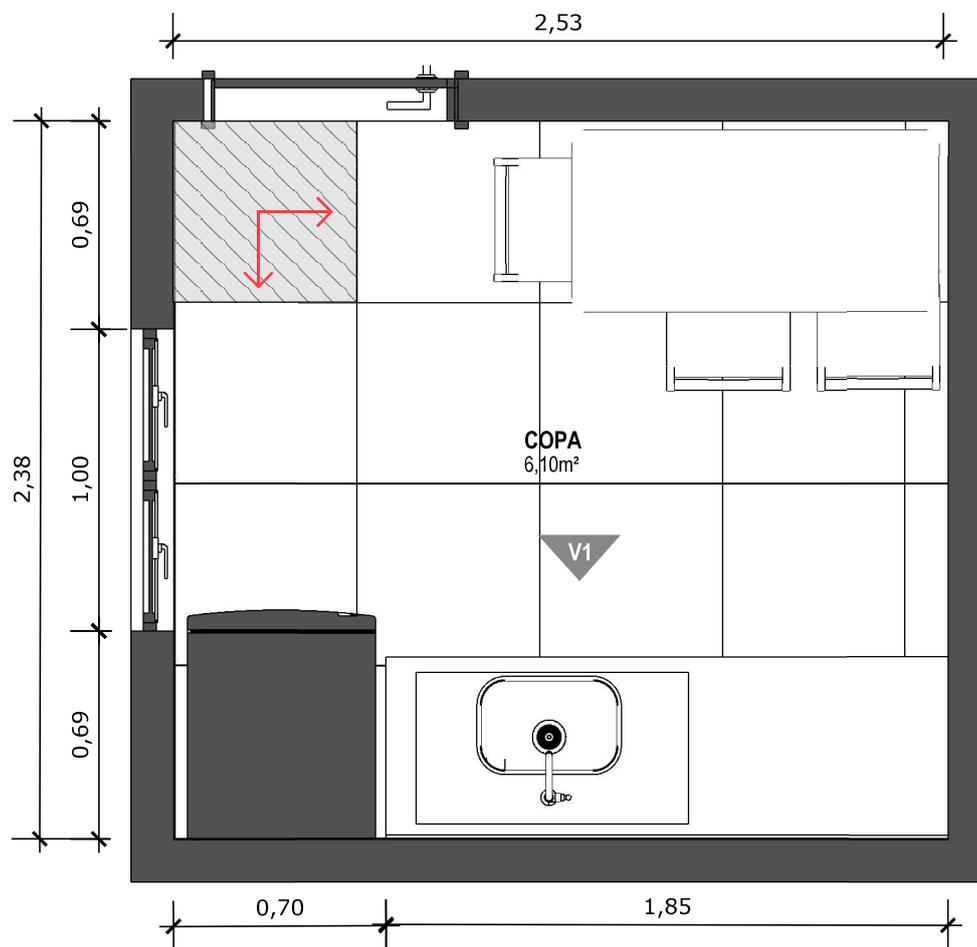


48 **PLANTA BAIXA TÉCNICA**
Escala: 1/25



PISO EM PORCELANATO RETIFICADO ALTA PERFORMANCE, DIMENSÕES 60X60 CM, COR CINZA, REJUNTE MÍNIMO EPÓXI, NA COR DO REVESTIMENTO (ANTIFUNGO E ANTIMOFO COM 4%MÁX. DE ABSORÇÃO OU EQUIVALENTE).



INDICAÇÃO DE PAGINAÇÃO DE PISO

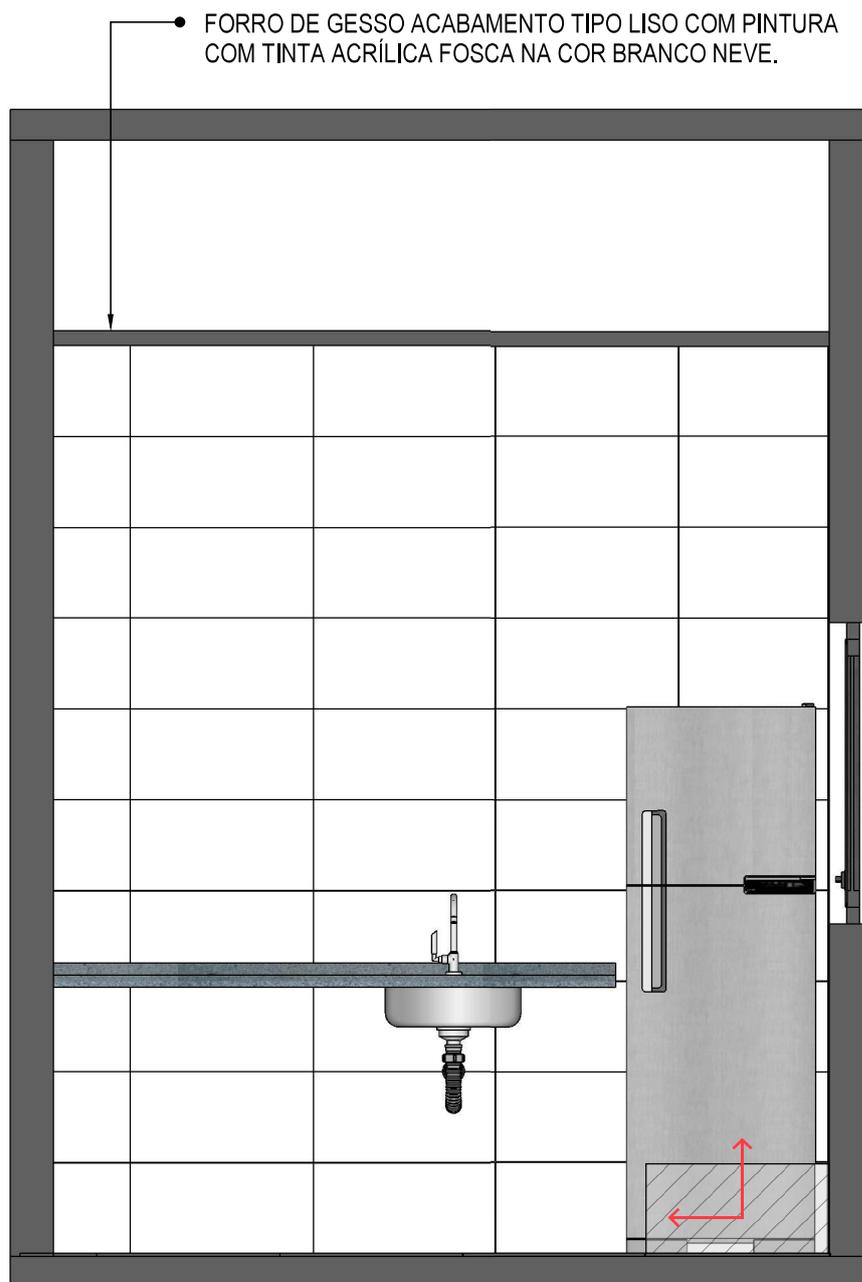


49 VISTA 01
Escala: 1/25





PAREDE COM REVESTIMENTO CERÂMICO (33X45) CM COR BRANCO GELO. REJUNTE COM JUNTA MÍNIMA EPÓXI, NA COR DO REVESTIMENTO (ANTIFUNGO E ANTIMOFO COM 4%MÁX. DE ABSORÇÃO OU EQUIVALENTE).



INDICAÇÃO DE PAGINAÇÃO DE PISO

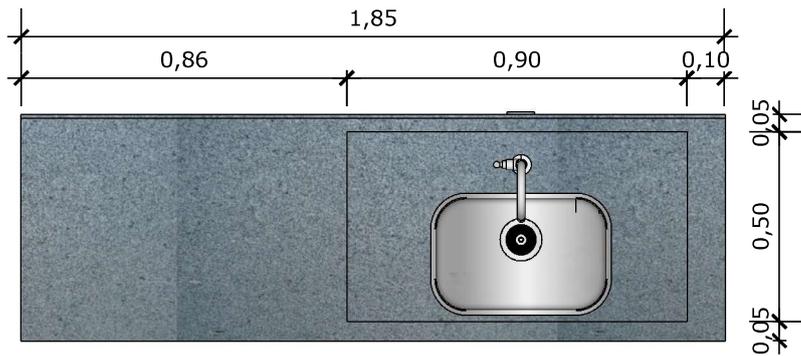


50 VISTA SUPERIOR BANCADA
Escala: 1/20

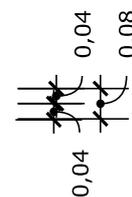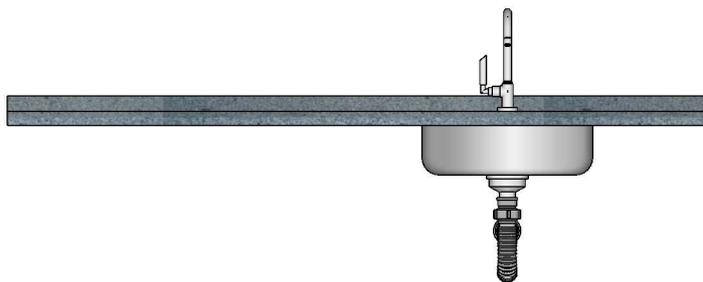


51 VISTA FRONTAL BANCADA
Escala: 1/20


BANCADA EM GRANITO ANDORINHA COM RODA BANCA DE 4cm COM CUBA DE AÇO INOX (460x300x150mm), INCLUSIVE SIFÃO, VÁLVULA E ENGATES CROMADOS. TORNEIRA CROMADA DE MESA PARA PIA, BICA ALTA, ACIONAMENTO POR ALAVANCA DE COTOVELO.

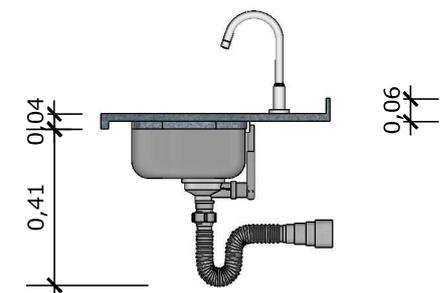


52 VISTA LATERAL BANCADA
Escala: 1/20

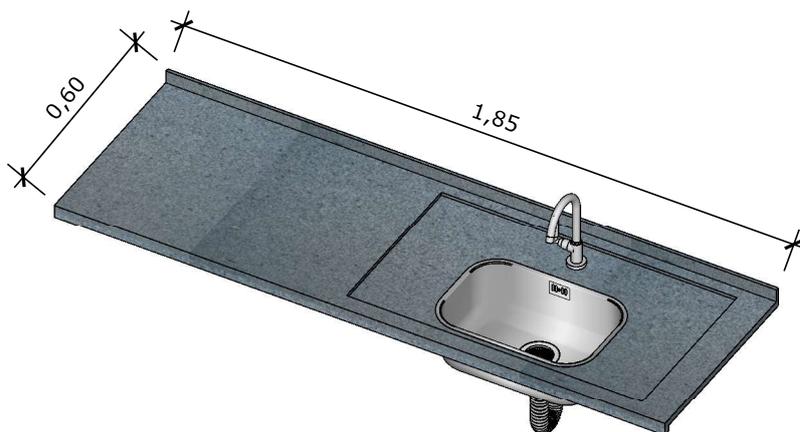


53 VISTA ISOMETRICA BANCADA
Escala: 1/20

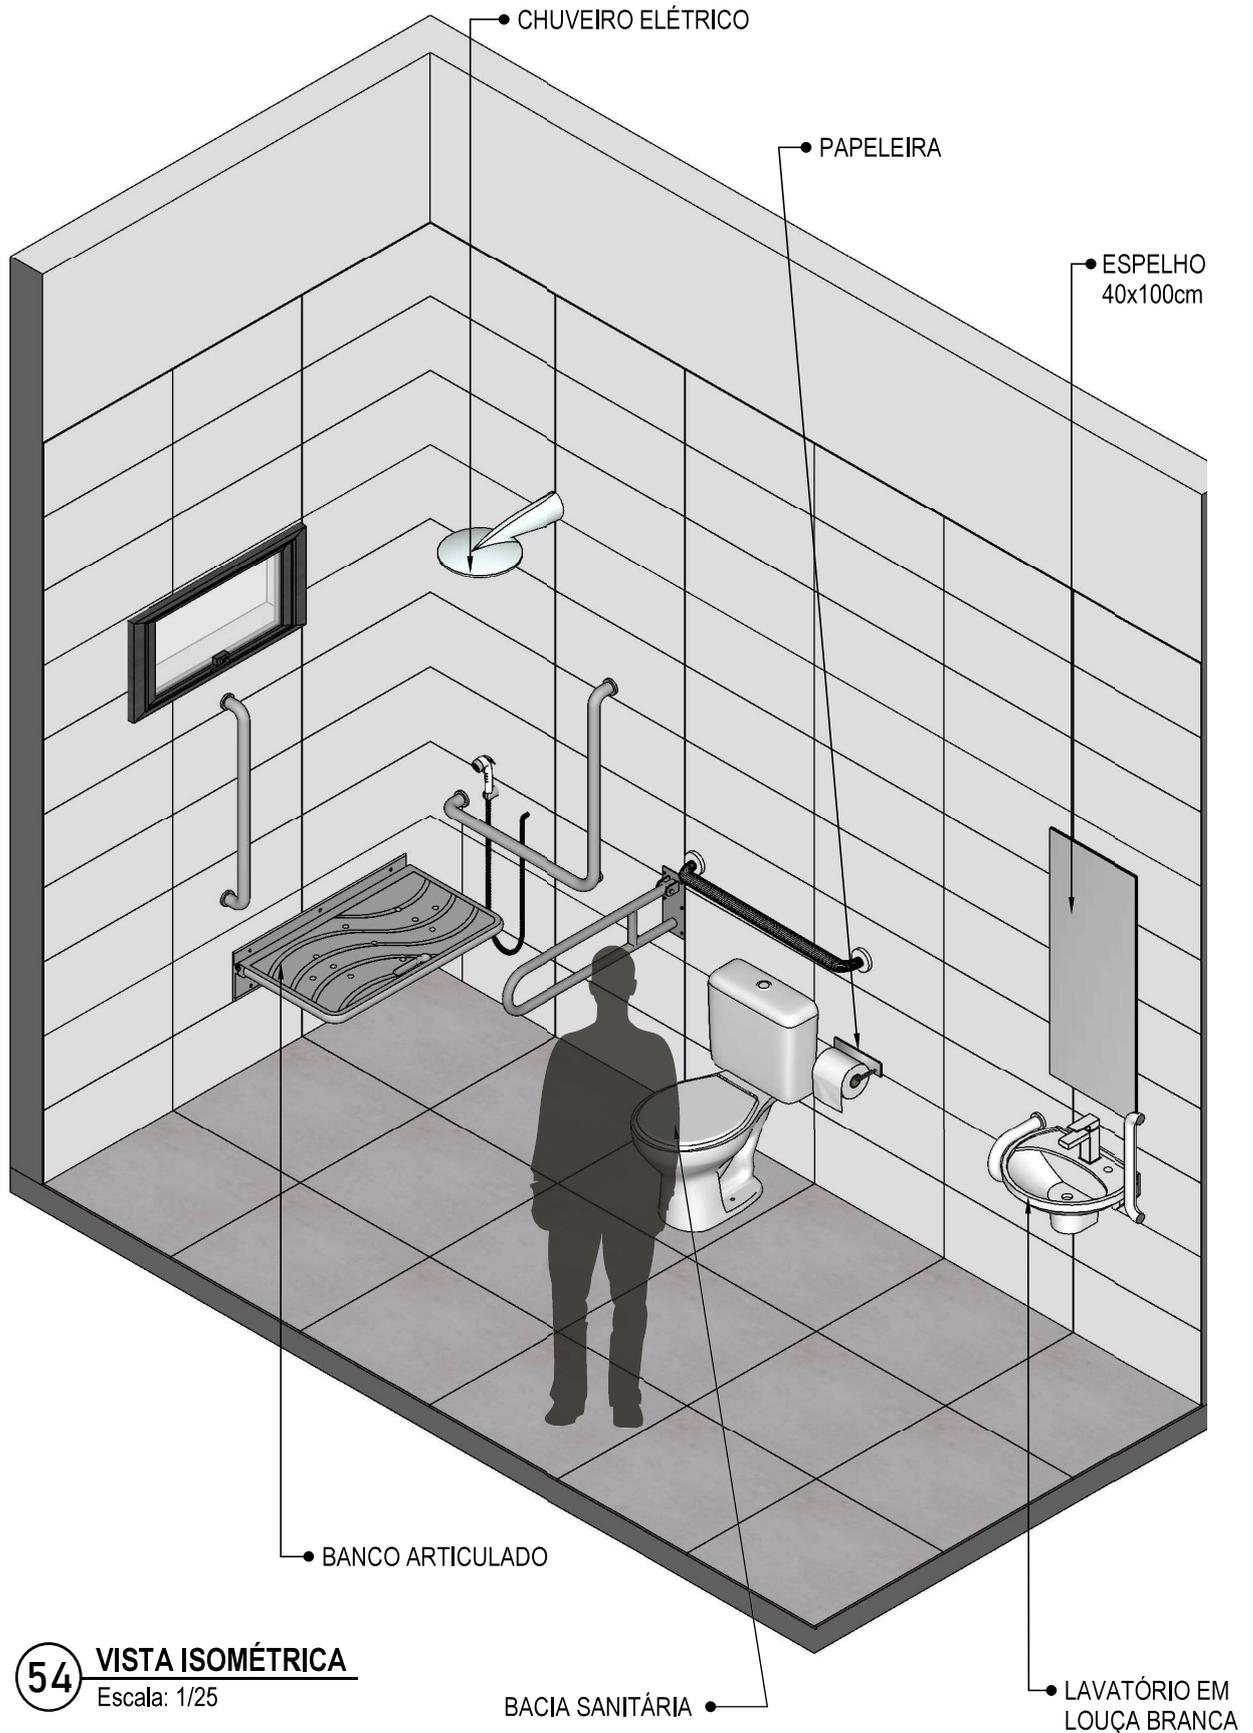

54 VISTA ISOMÉTRICA
Escala: 1/25

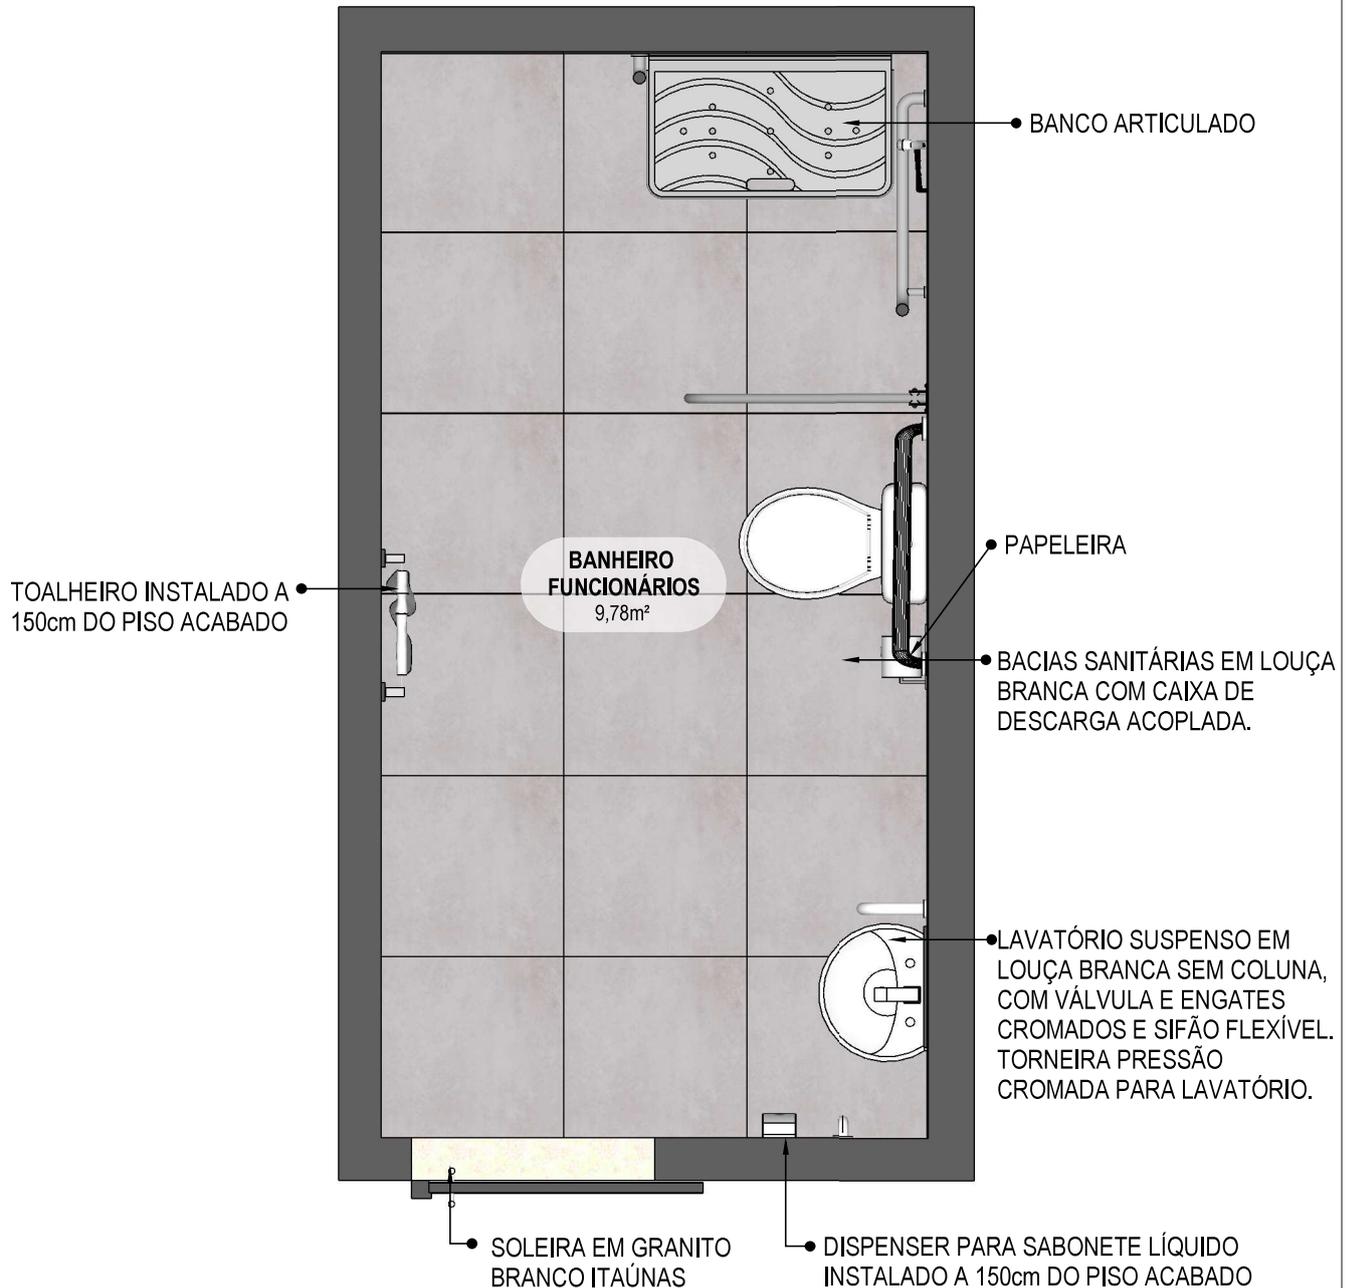

55 **PLANTA BAIXA HUMANIZADA**
Escala: 1/25

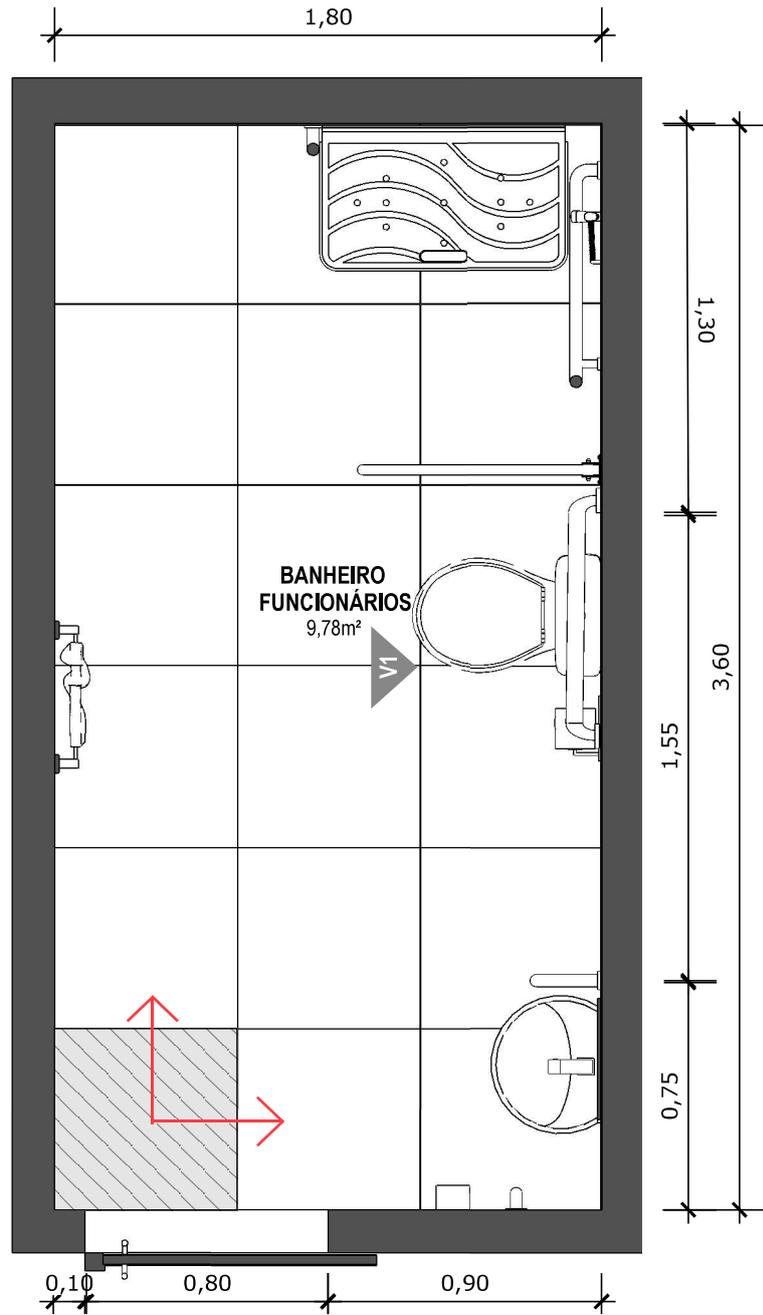


56 **PLANTA BAIXA TÉCNICA**
Escala: 1/25



PISO EM PORCELANATO RETIFICADO ALTA PERFORMANCE, DIMENSÕES 60X60 CM, COR CINZA, REJUNTE MÍNIMO EPÓXI, NA COR DO REVESTIMENTO (ANTIFUNGO E ANTIMOFO COM 4% MÁX. DE ABSORÇÃO OU EQUIVALENTE).



INDICAÇÃO DE PAGINAÇÃO DE PISO

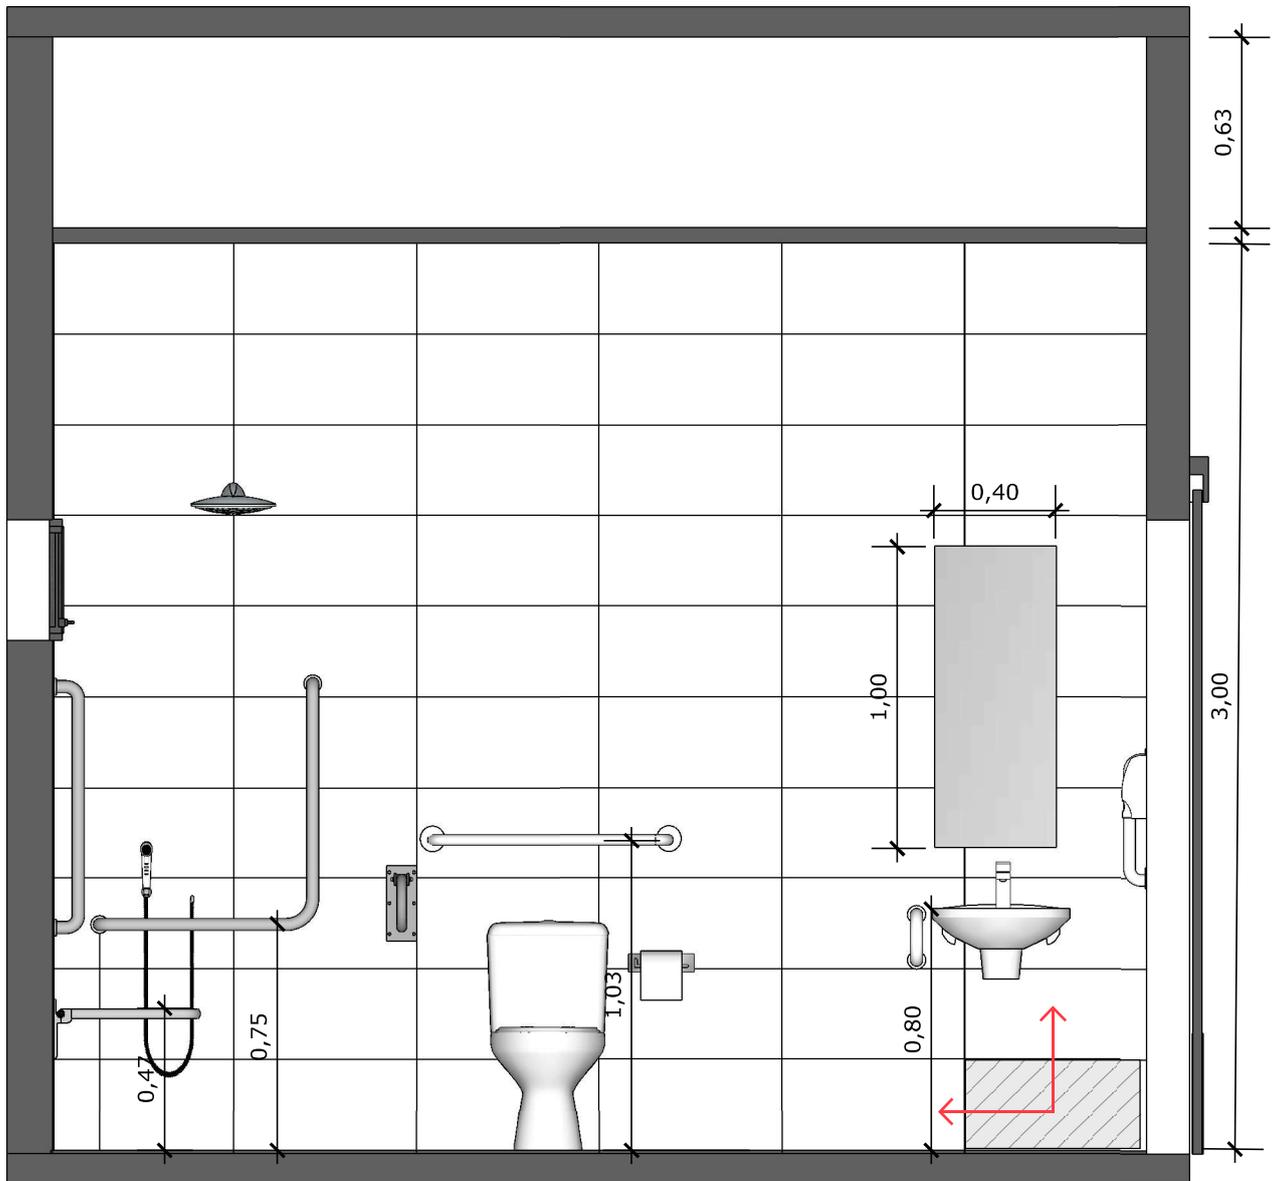


57 VISTA 01
Escala: 1/25




PAREDE COM REVESTIMENTO CERÂMICO (33X45) CM COR BRANCO GELO. REJUNTE COM JUNTA MÍNIMA EPÓXI, NA COR DO REVESTIMENTO (ANTIFUNGO E ANTIMOFO COM 4% MÁX. DE ABSORÇÃO OU EQUIVALENTE).




INDICAÇÃO DE PAGINAÇÃO DE PISO

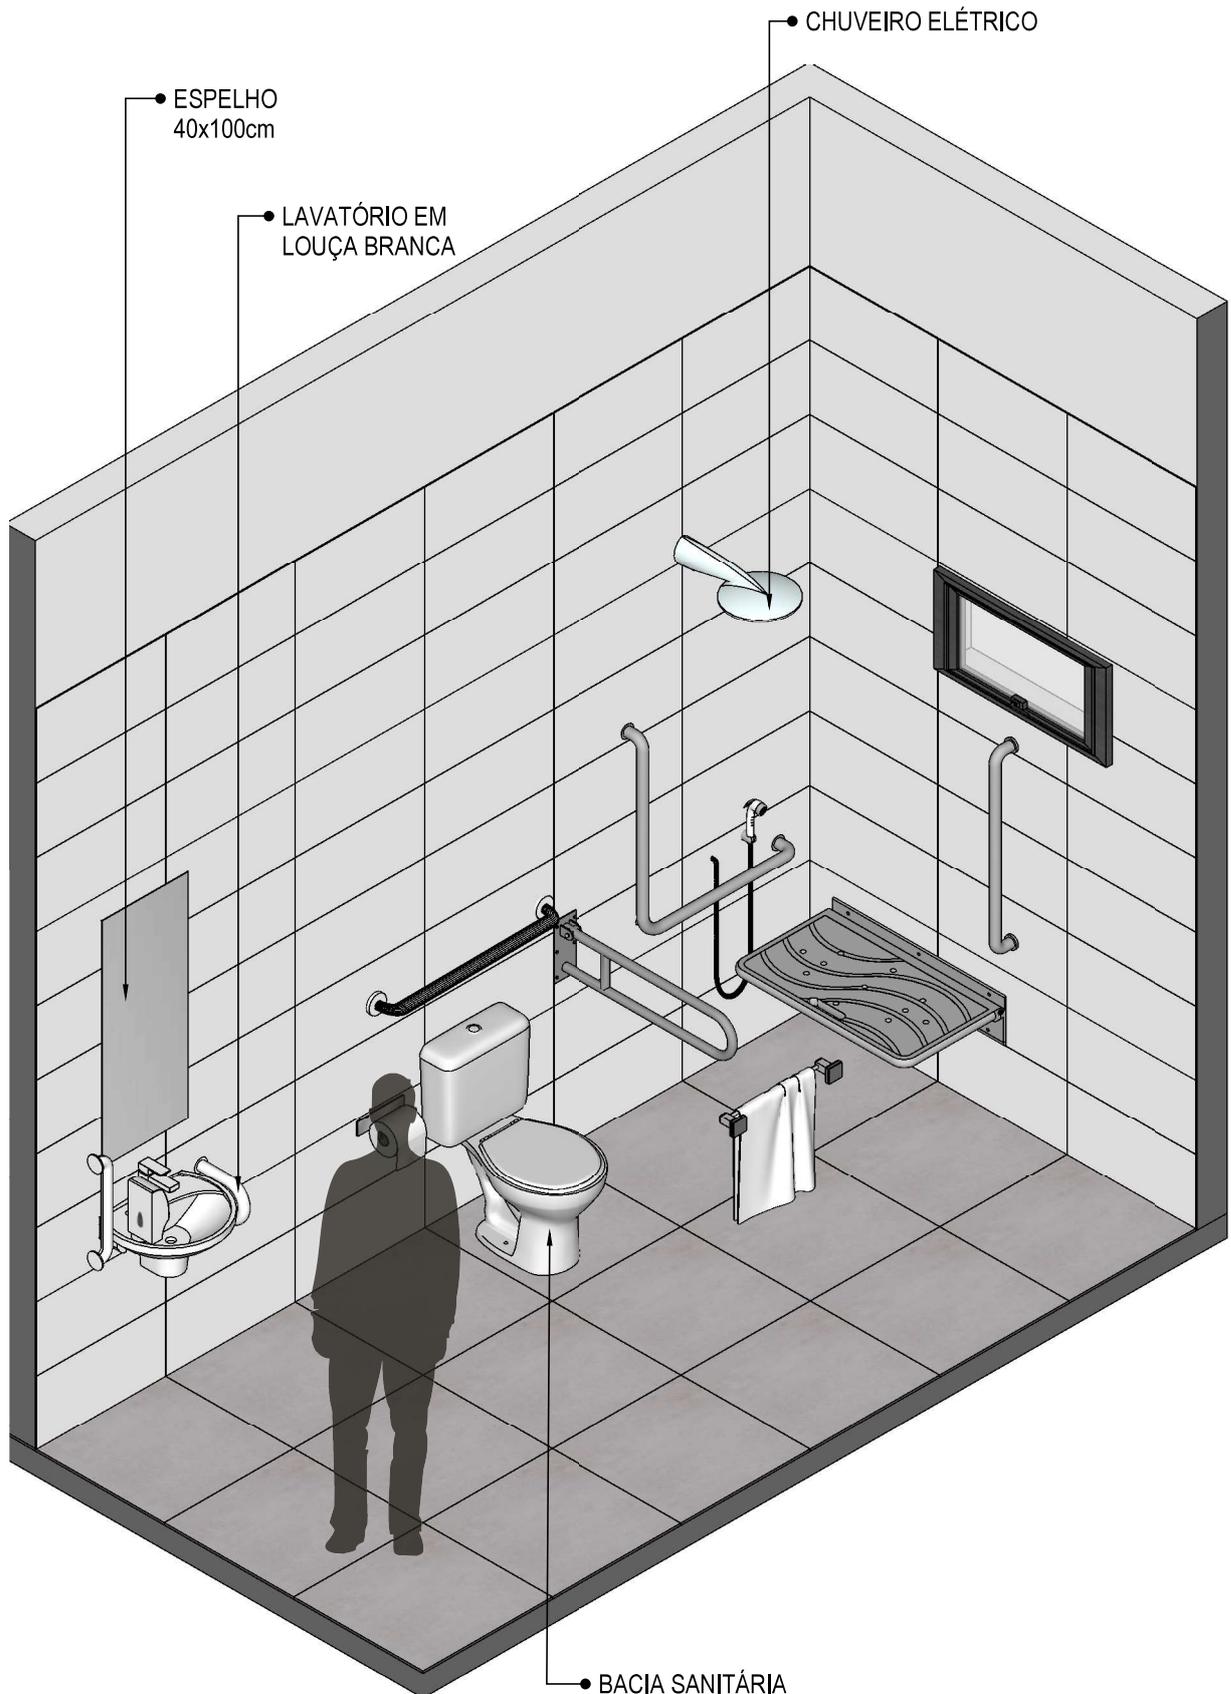

58 VISTA ISOMÉTRICA
Escala: 1/25

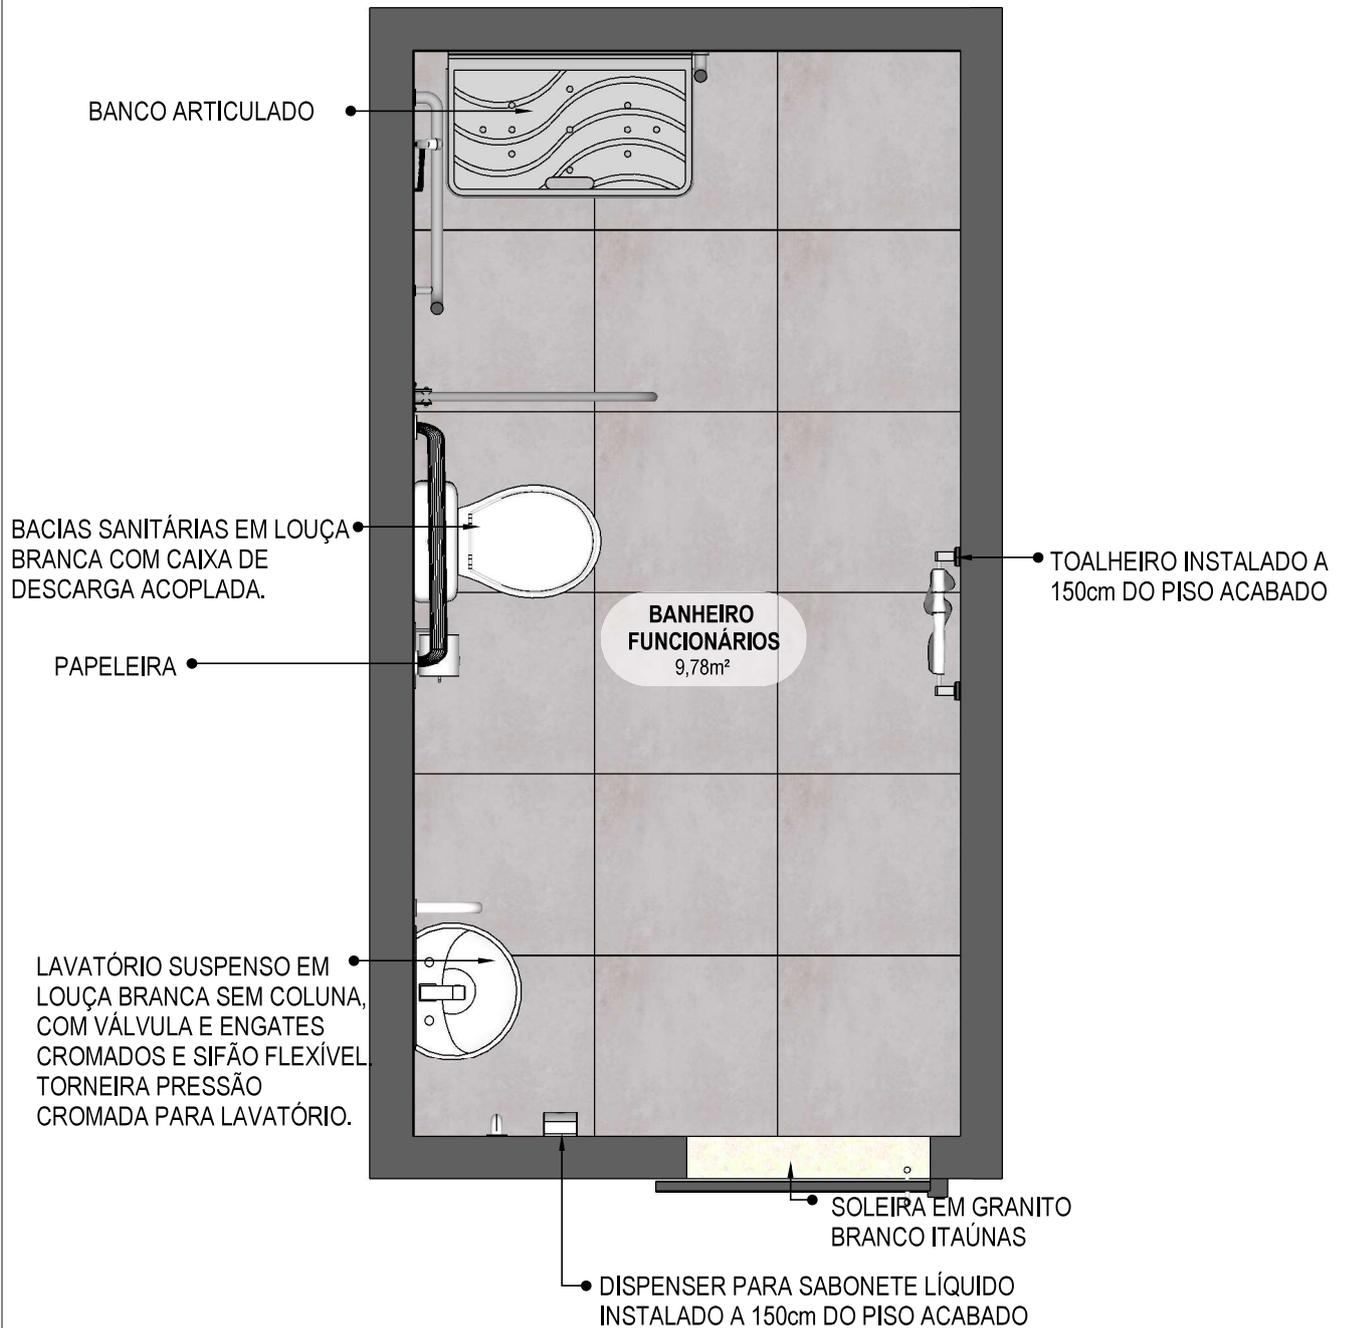

59 **PLANTA BAIXA HUMANIZADA**
Escala: 1/25

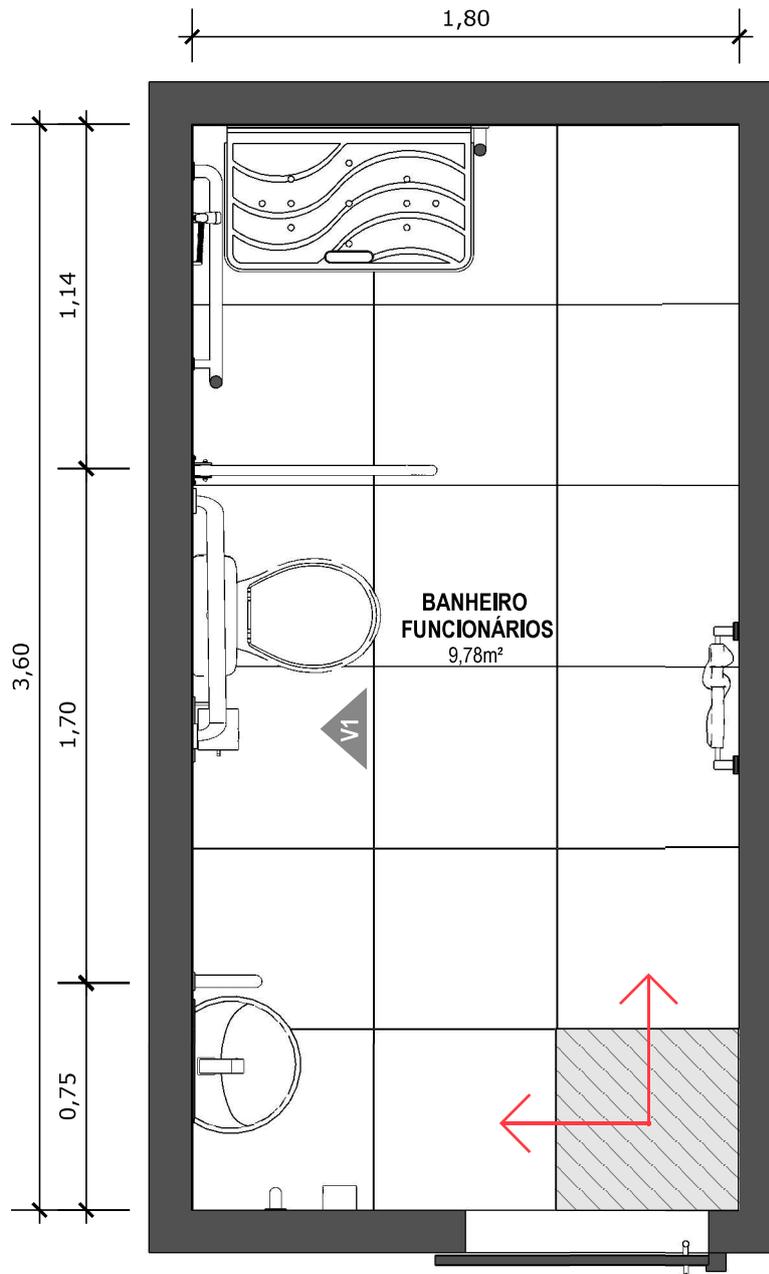


60 PLANTA BAIXA TÉCNICA
Escala: 1/25



PISO EM PORCELANATO RETIFICADO ALTA PERFORMANCE, DIMENSÕES 60X60 CM, COR CINZA, REJUNTE MÍNIMO EPÓXI, NA COR DO REVESTIMENTO (ANTIFUNGO E ANTIMOFO COM 4%MÁX. DE ABSORÇÃO OU EQUIVALENTE).



INDICAÇÃO DE PAGINAÇÃO DE PISO

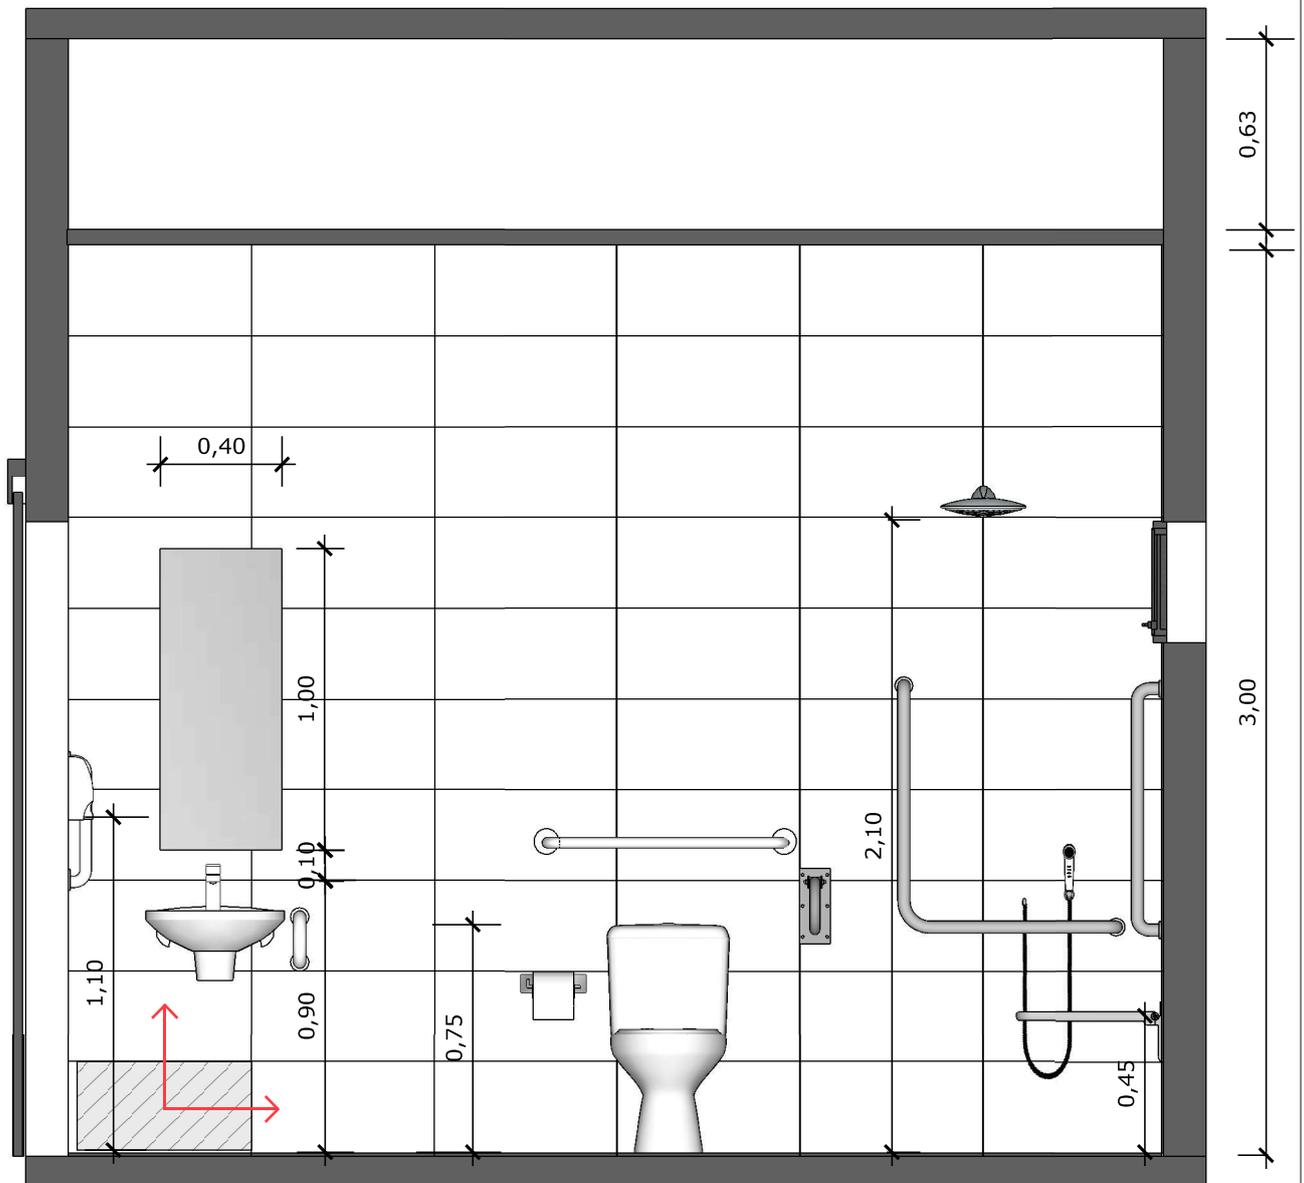


61 VISTA 01
Escala: 1/25



PAREDE COM REVESTIMENTO CERÂMICO (33X45) CM COR BRANCO GELO. REJUNTE COM JUNTA MÍNIMA EPÓXI, NA COR DO REVESTIMENTO (ANTIFUNGO E ANTIMOFO COM 4% MÁX. DE ABSORÇÃO OU EQUIVALENTE).




INDICAÇÃO DE PAGINAÇÃO DE PISO

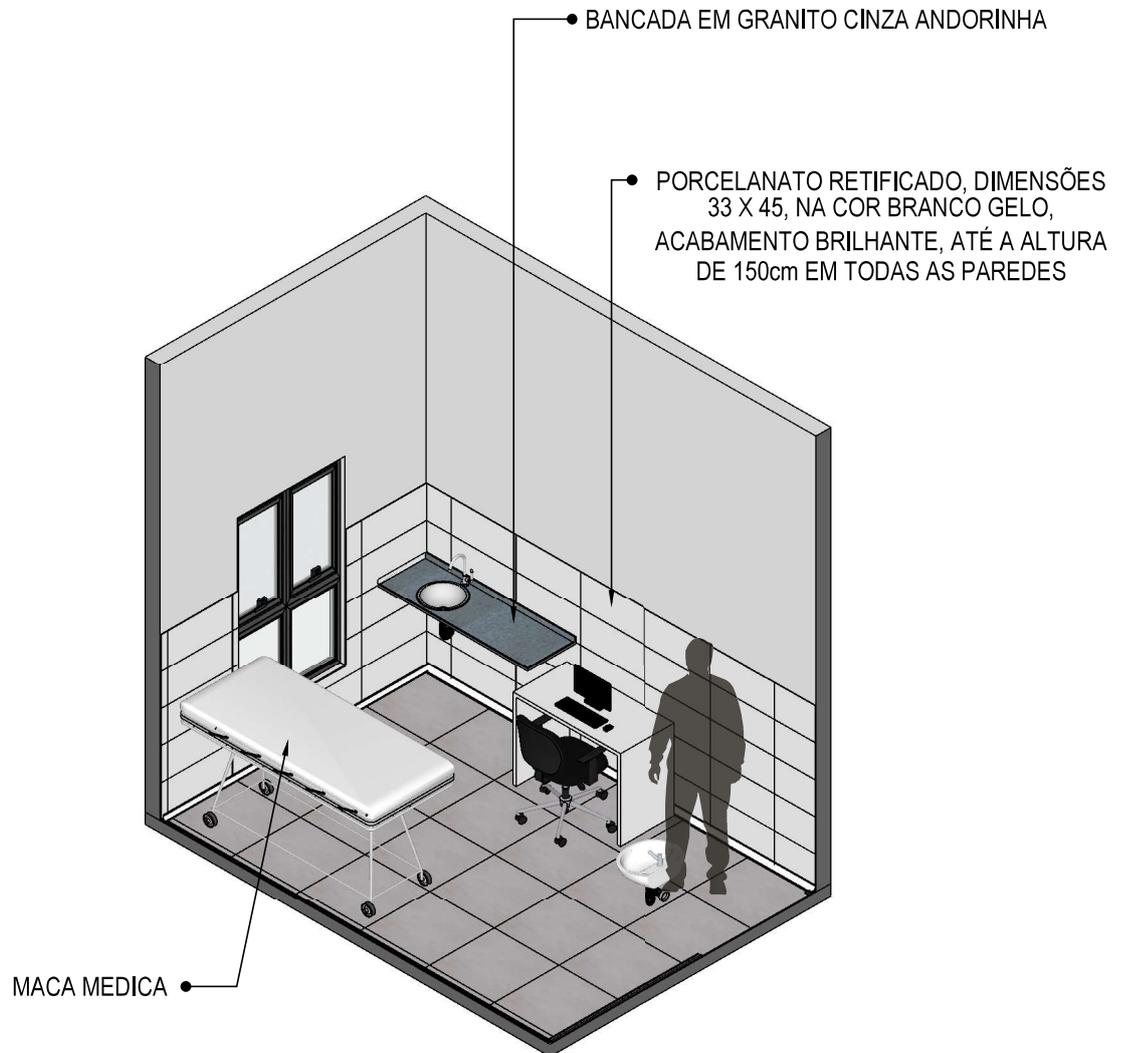


62 VISTA ISOMÉTRICA
Escala: 1/50



63 PLANTA BAIXA HUMANIZADA
Escala: 1/25

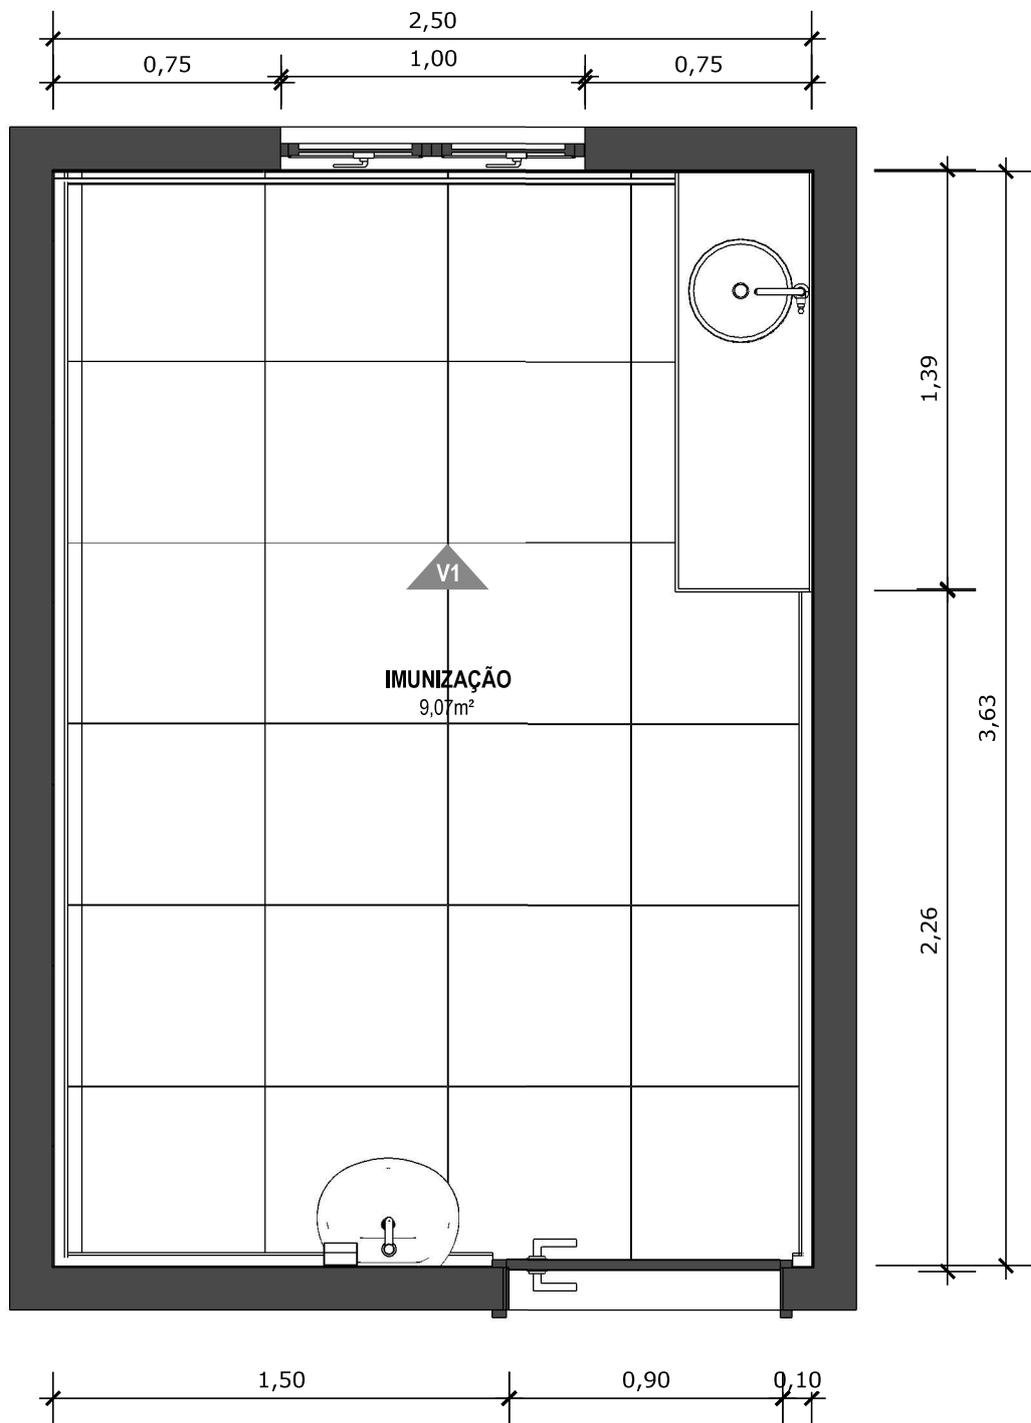

64 PLANTA BAIXA TÉCNICA
Escala: 1/25

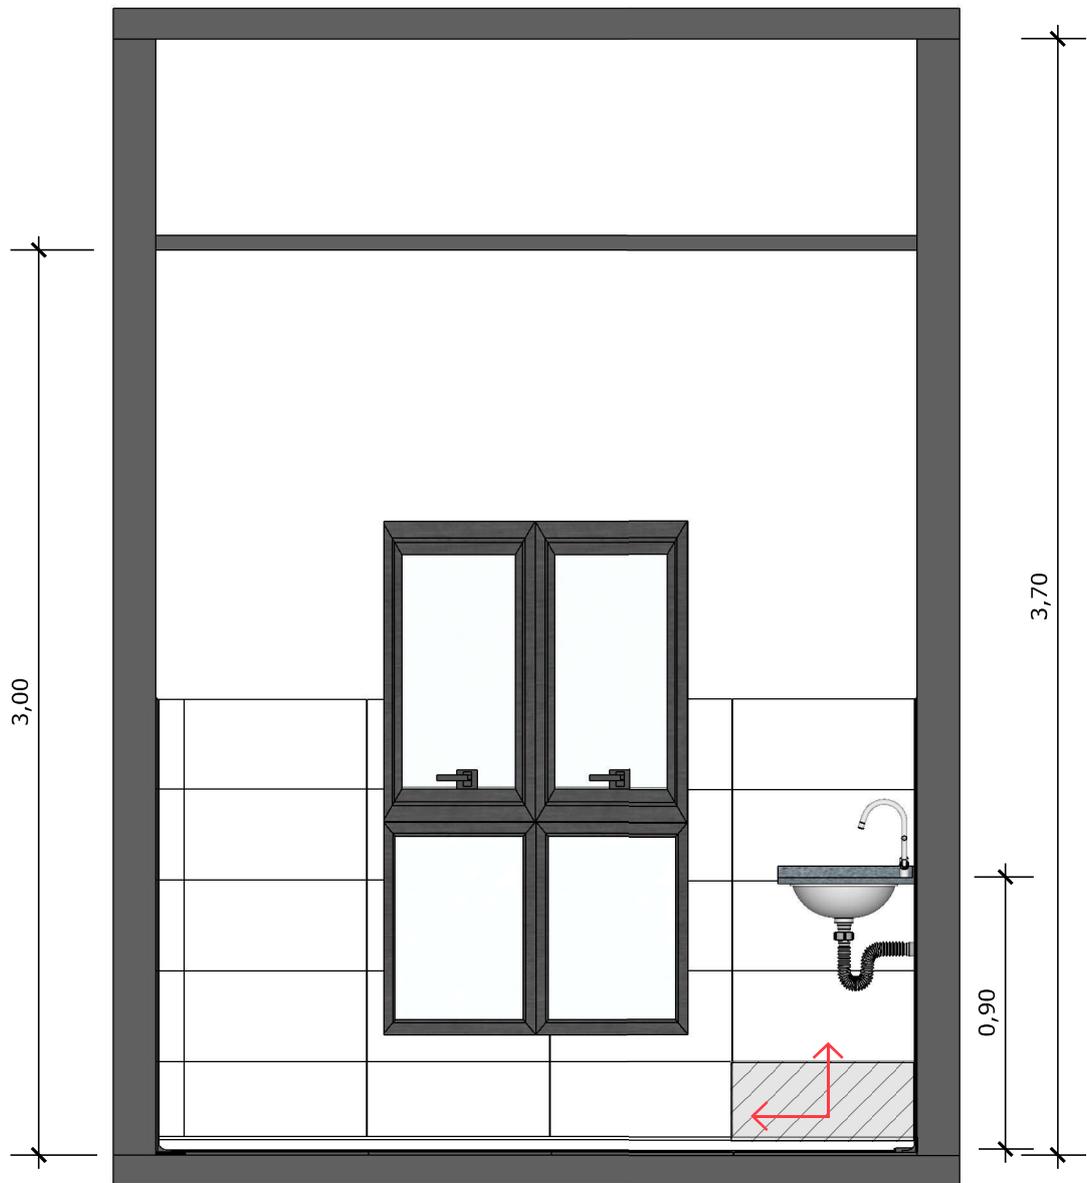

65 VISTA 01
Escala: 1/25




PAREDE COM REVESTIMENTO CERÂMICO (33X45) CM COR BRANCO GELO. REJUNTE COM JUNTA MÍNIMA EPÓXI, NA COR DO REVESTIMENTO (ANTIFUNGO E ANTIMOFO COM 4% MÁX. DE ABSORÇÃO OU EQUIVALENTE).



INDICAÇÃO DE PAGINAÇÃO DE PISO

PORCELANATO RETIFICADO, DIMENSÕES 33 X 45, NA COR BRANCO GELO, ACABAMENTO BRILHANTE., ATÉ A ALTURA DE 150cm EM TODAS AS PAREDES

BANCADA EM GRANITO CINZA ANDORINHA

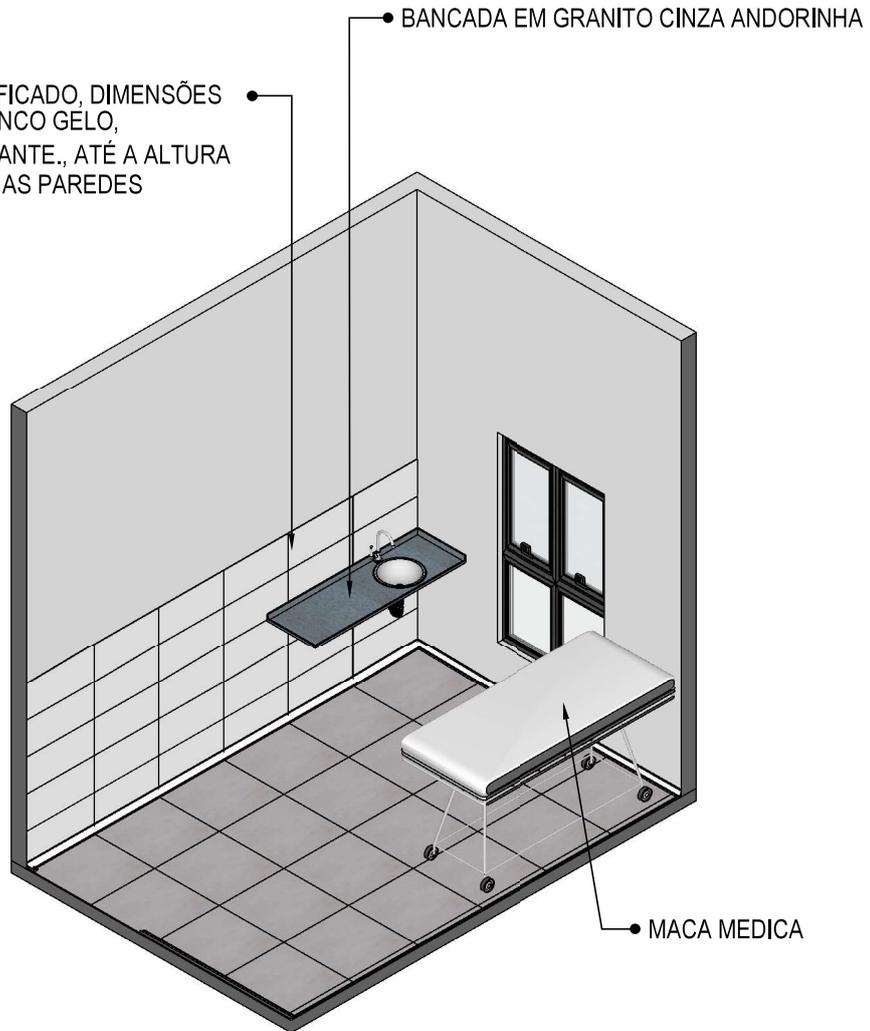


MACA MEDICA


66 VISTA ISOMÉTRICA
Escala: 1/50



67 PLANTA BAIXA HUMANIZADA
Escala: 1/25

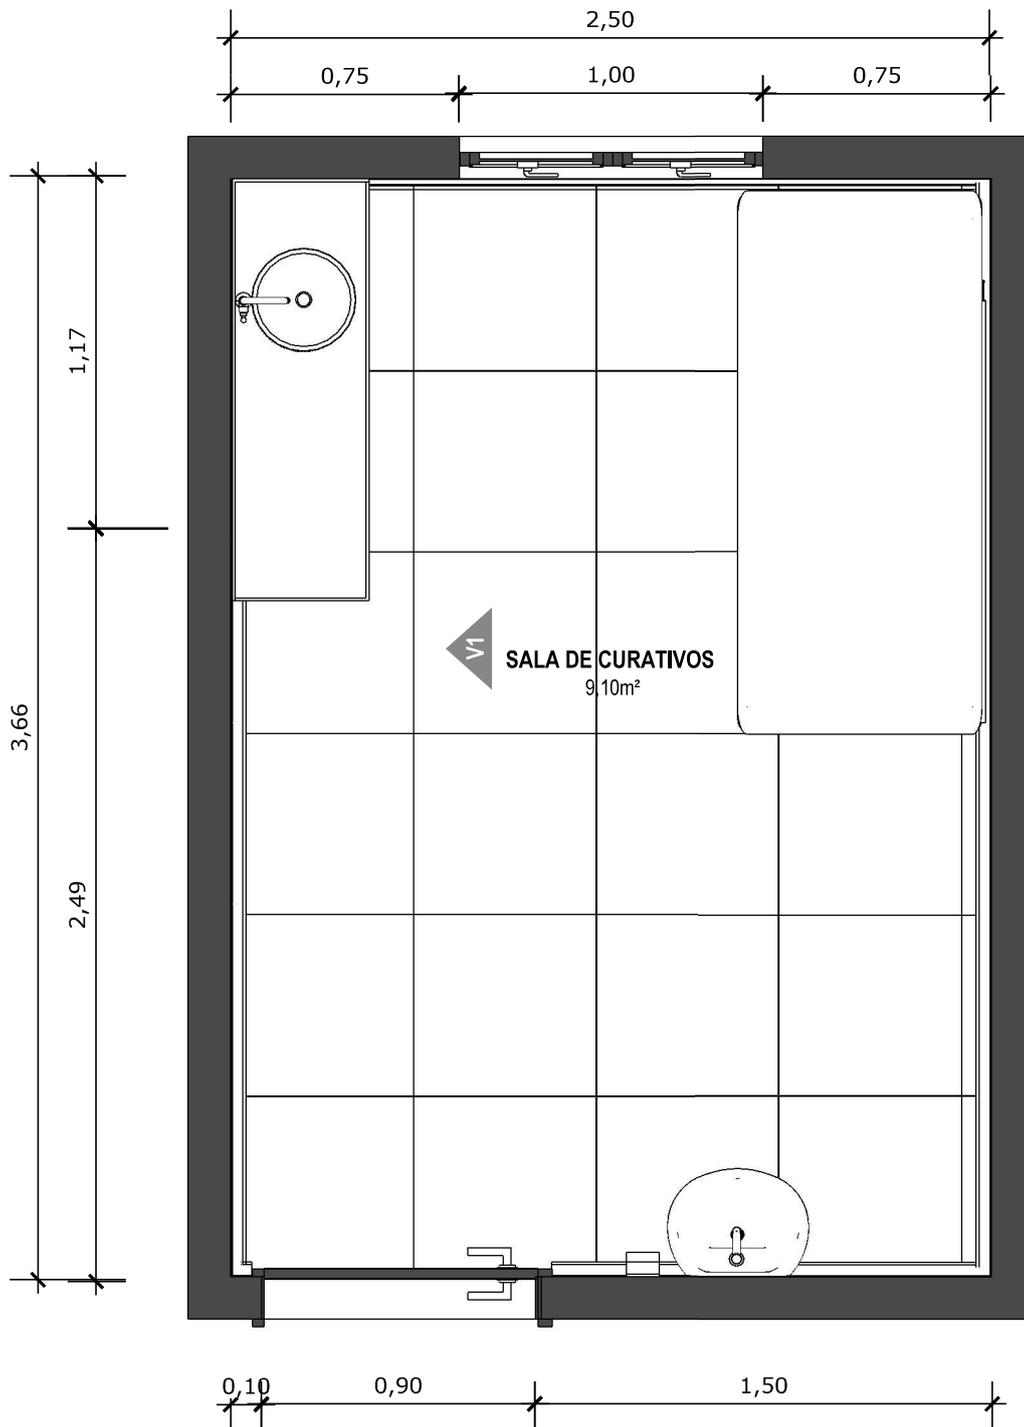

68 PLANTA BAIXA TÉCNICA
Escala: 1/25

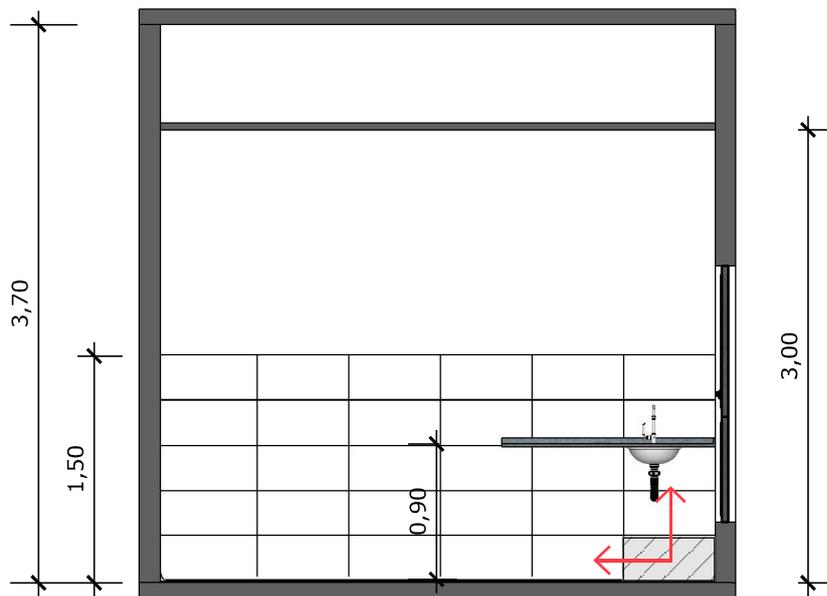


69 VISTA 01
Escala: 1/50



PAREDE COM REVESTIMENTO CERÂMICO (33X45) CM COR BRANCO GELO. REJUNTE COM JUNTA MÍNIMA EPÓXI, NA COR DO REVESTIMENTO (ANTIFUNGO E ANTIMOFO COM 4%MÁX. DE ABSORÇÃO OU EQUIVALENTE).




INDICAÇÃO DE PAGINAÇÃO DE PISO

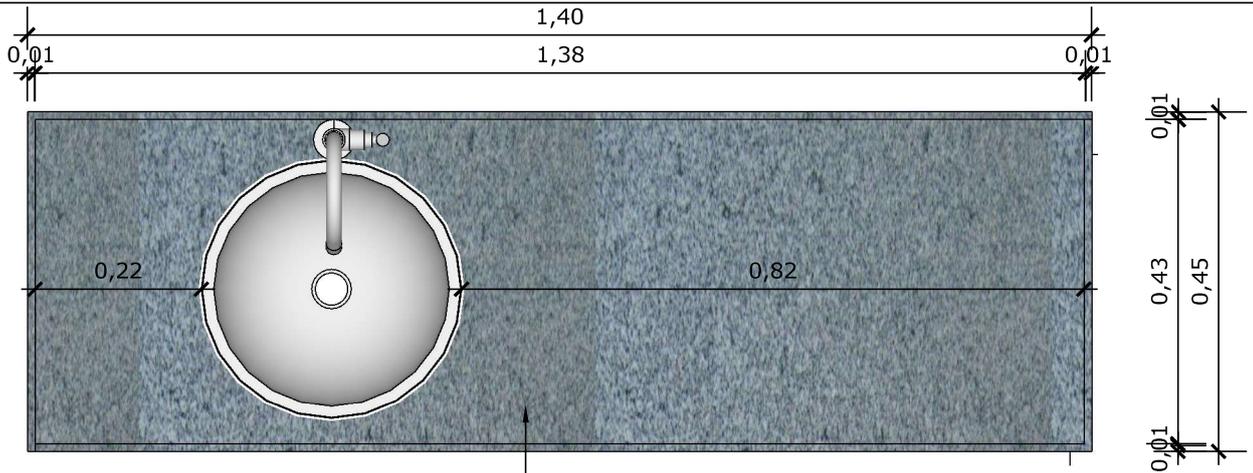


70 VISTA SUPERIOR BANCADA
Escala: 1/10

• BANCADA EM GRANITO ANDORINHA COM RODA BANCA DE 4cm, COM CUBA REDONDA EMBUTIDA DE 30Ø, INCLUSIVE SIFÃO, VÁLVULA E ENGATES CROMADOS E CUBA DE AÇO INOX (460X300X150mm). TORNEIRA CROMADA DE MESA PARA PIA, BICA ALTA, ACIONAMENTO POR ALAVANCA DE COTOVELO.

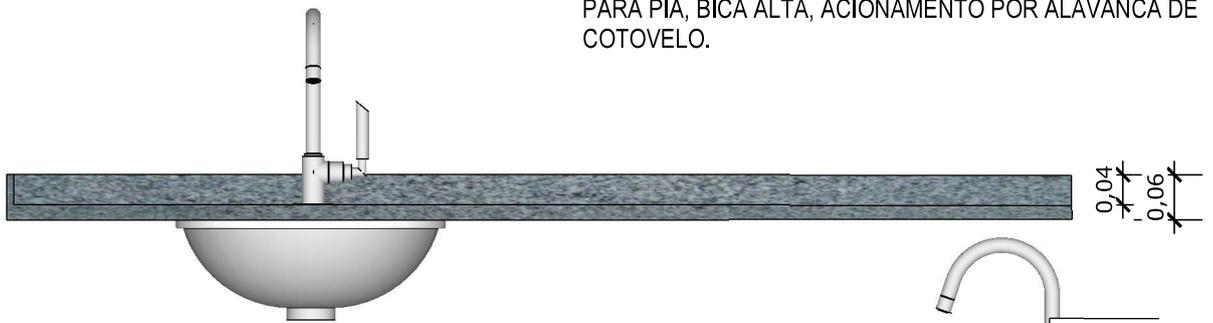


71 VISTA FRONTAL BANCADA
Escala: 1/10

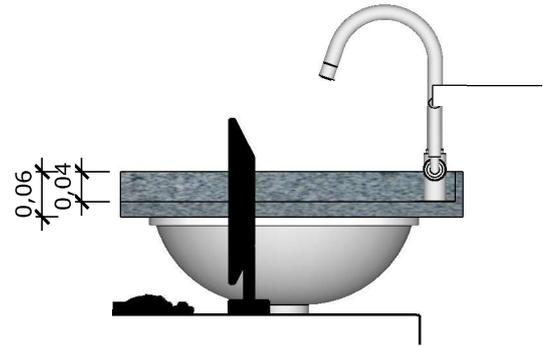

72 VISTA LATERAL BANCADA
Escala: 1/10




73 VISTA ISOMETRICA BANCADA
Escala: 1/10

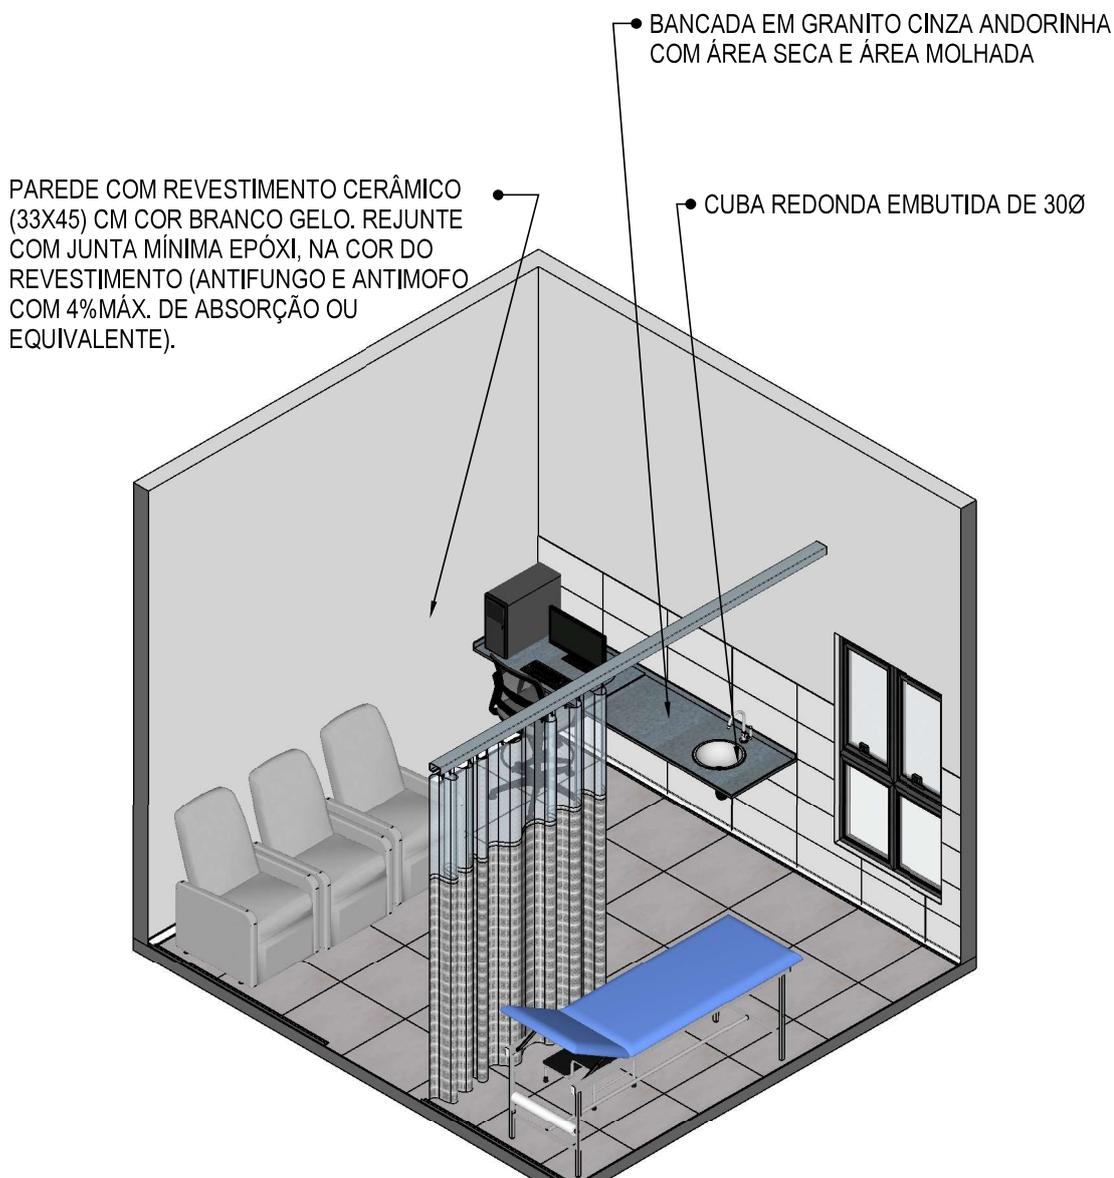


74 VISTA ISOMÉTRICA
Escala: 1/50



75 PLANTA BAIXA HUMANIZADA
Escala: 1/50

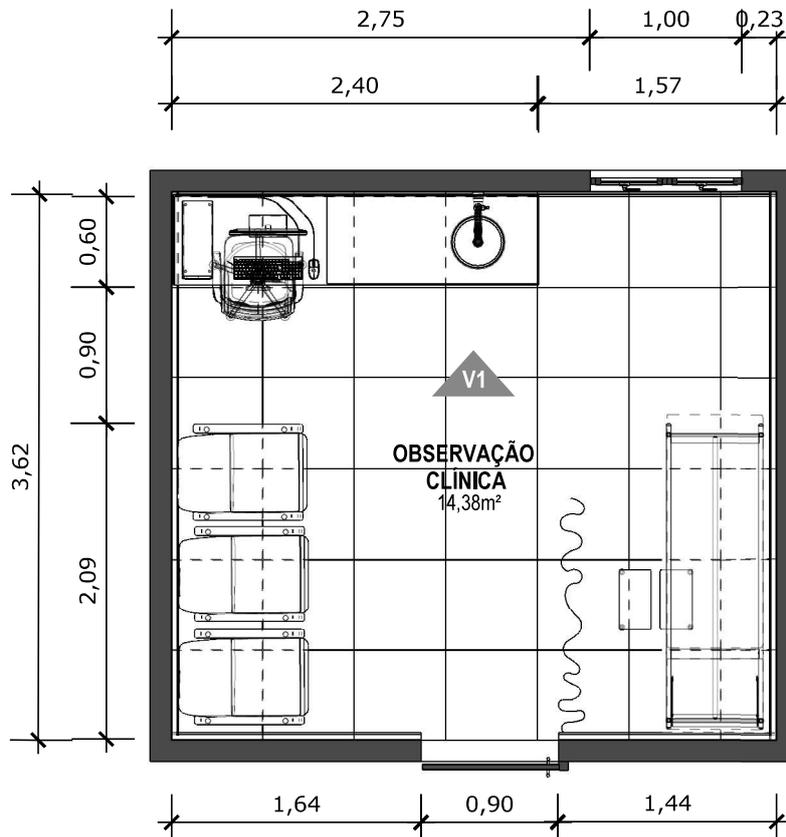

76 PLANTA BAIXA TÉCNICA
Escala: 1/50

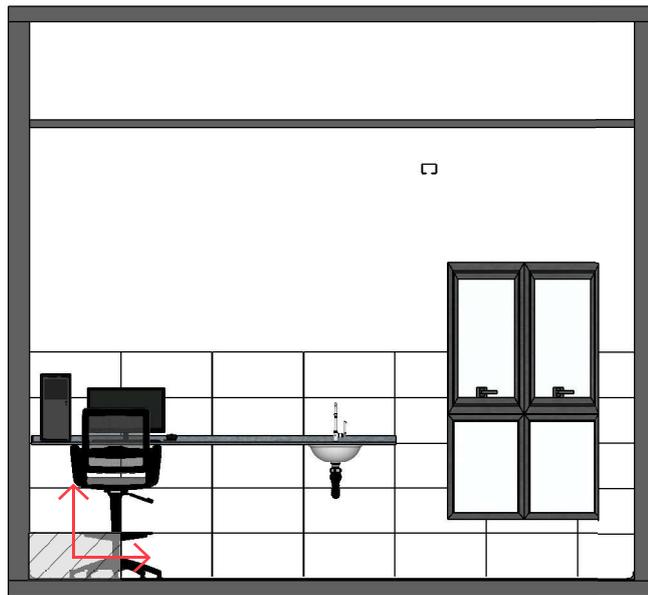


77 VISTA 01
Escala: 1/50



PAREDE COM REVESTIMENTO CERÂMICO (33X45) CM COR BRANCO GELO. REJUNTE COM JUNTA MÍNIMA EPÓXI, NA COR DO REVESTIMENTO (ANTIFUNGO E ANTIMOFO COM 4%MÁX. DE ABSORÇÃO OU EQUIVALENTE).



INDICAÇÃO DE PAGINAÇÃO DE PISO

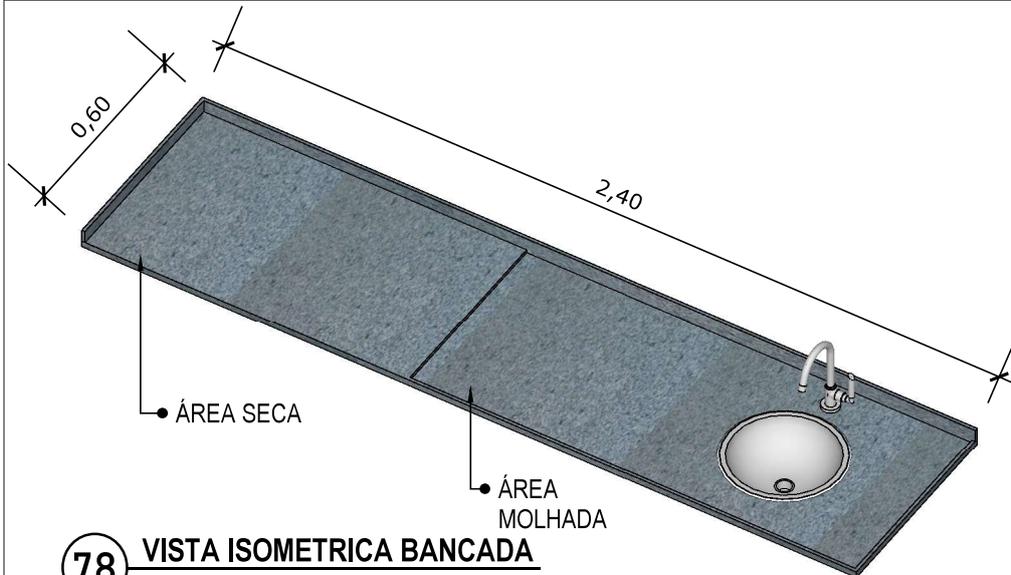


78 VISTA ISOMETRICA BANCADA
Escala: 1/20




79 VISTA LATERAL BANCADA
Escala: 1/20


BANCADA EM GRANITO ANDORINHA COM RODA BANCA DE 4cm, COM CUBA REDONDA EMBUTIDA DE 30Ø, INCLUSIVE SIFÃO, VÁLVULA E ENGATES CROMADOS E CUBA DE AÇO INOX (460X300X150mm). TORNEIRA CROMADA DE MESA PARA PIA, BICA ALTA, ACIONAMENTO POR ALAVANCA DE COTOVELO.

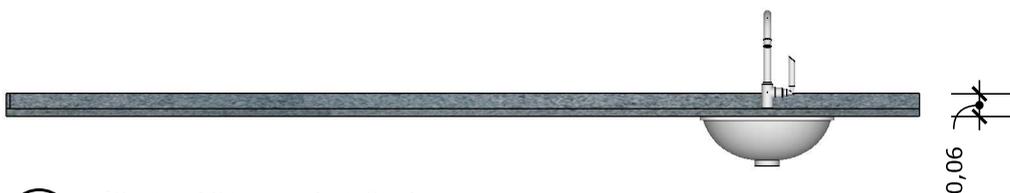

80 VISTA FRONTAL BANCADA
Escala: 1/20

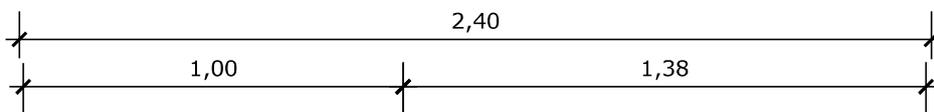

81 VISTA SUPERIOR BANCADA
Escala: 1/20

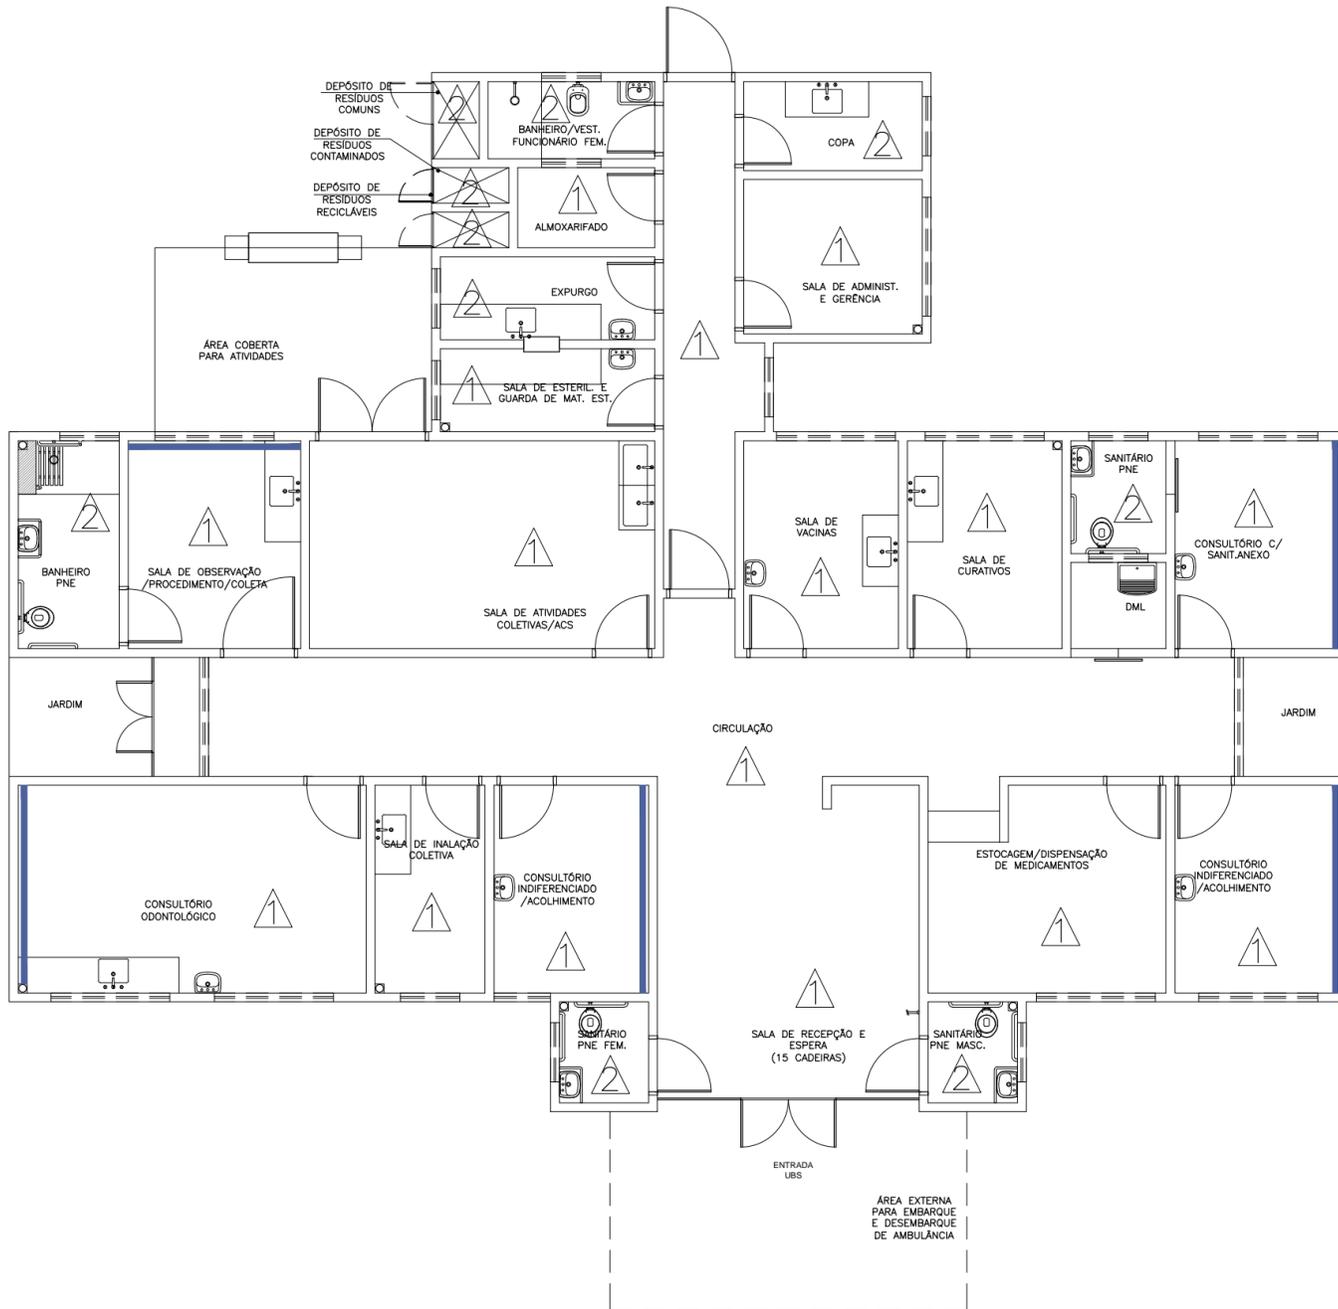

Planta Baixa Acabamento Parede

Nível: 0,00
Esc.: 1:100

ESPECIFICAÇÕES DE MATERIAIS INTERNOS

△ LEGENDA - ACABAMENTO PAREDE

- 1- PAREDES EM ALVENARIA COM PINTURA ACRÍLICA SEMI-BRILHO SOBRE MASSA ACRÍLICA, COR BRANCO GELO
 - 2- PAREDES COM REVESTIMENTO CERÂMICO 20x20cm, PADRÃO 1ª LINHA (CLASSE A), COR BRANCO, C/ REJUNTE EPOXI COR BRANCA.
- PINTURA ACRÍLICA SEMI-BRILHO SOBRE MASSA ACRÍLICA, COR AZUL.



Dúvidas e sugestões pelo email:
plantarequalificaubs@saude.gov.br
Medidas em centímetros.
O valor da cota prevalece ao da escala.

Obra: UBS-Unidade Básica de Saúde - Porte I
Proprietário: Ministério da Saúde
Assunto: Detalhamento Acabamentos-Parede
Autor: Carlos Marchesi - CAU 61.789-9

DETALHE: 01


CÓDIGO: DET. ACABAMENTOS 1-1

ESCALA: Indicada

DATA: Agosto/2013

DESENHO: Juliana



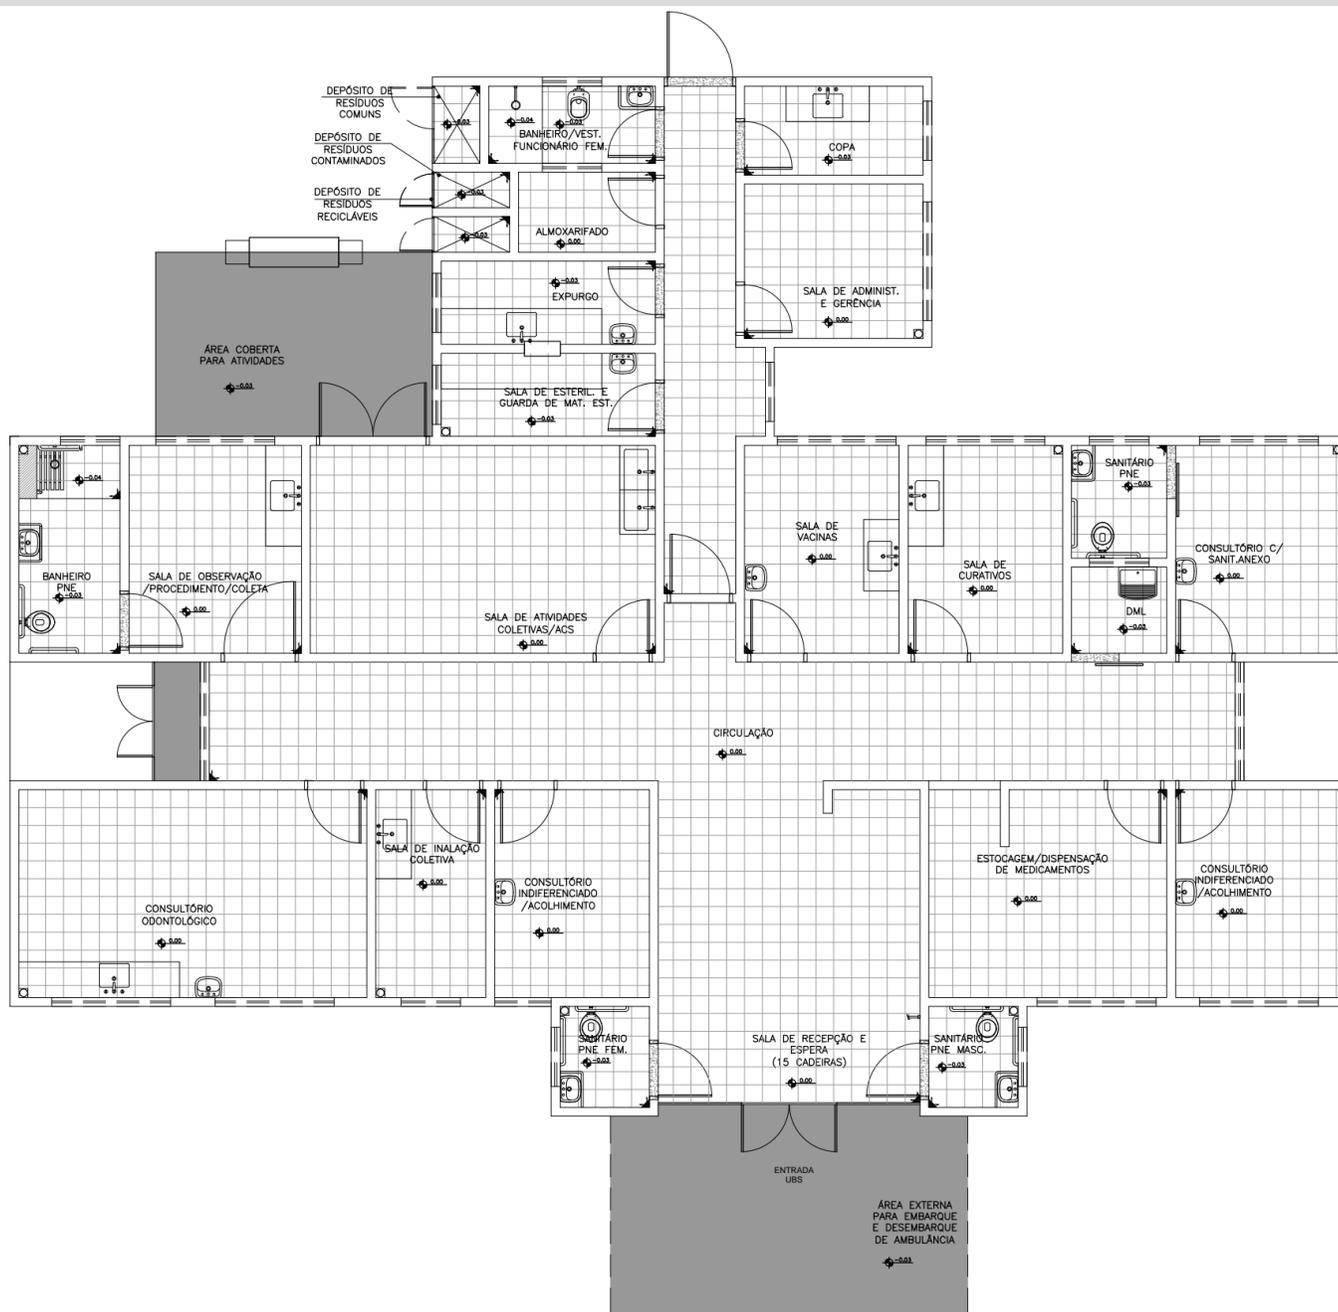

Planta Baixa Acabamento Piso

Nível: 0.00
Esc.: 1:100

ESPECIFICAÇÕES DE MATERIAIS INTERNOS

LEGENDA - ACABAMENTO PISO

- PISO CERÂMICO ACETINADO RETIFICADO 30x30cm, COR CINZA CLARO, ASSENTADO COM ARGAMASSA COLANTE, COM REJUNTE EPÓXI NA COR CINZA CLARO.
- CIMENTADO, POLIDO E IMPERMEABILIZADO COM TRAÇO 1:3:4 (CIMENTO, AREIA GROSSA E PEDRA BRITADA) EM PLACAS DE CONCRETO DE FCK = 250 KGf/cm2, COM ESPESURA DE 5cm.
- SOLEIRA DE GRANITO CINZA CORUMBÁ e=2cm





Duvidas e sugestões pelo email:
plantarequalificaubs@saude.gov.br
Medidas em centímetros.
O valor da cota prevalece ao da escala.

Obra: UBS-Unidade Básica de Saúde - Porte I
Proprietário: Ministério da Saúde
Assunto: Detalhamento Acabamentos-Piso
Autor: Carlos Marchesi - CAU 61.789-9

DETALHE: 02
CÓDIGO: DET. ACABAMENTOS 1-1
ESCALA: Indicada
DATA: Agosto/2013
DESENHO: Juliana



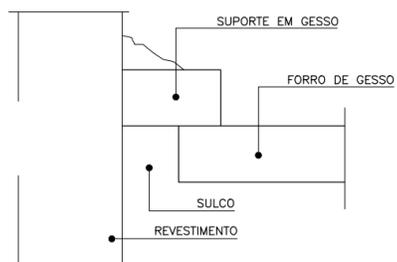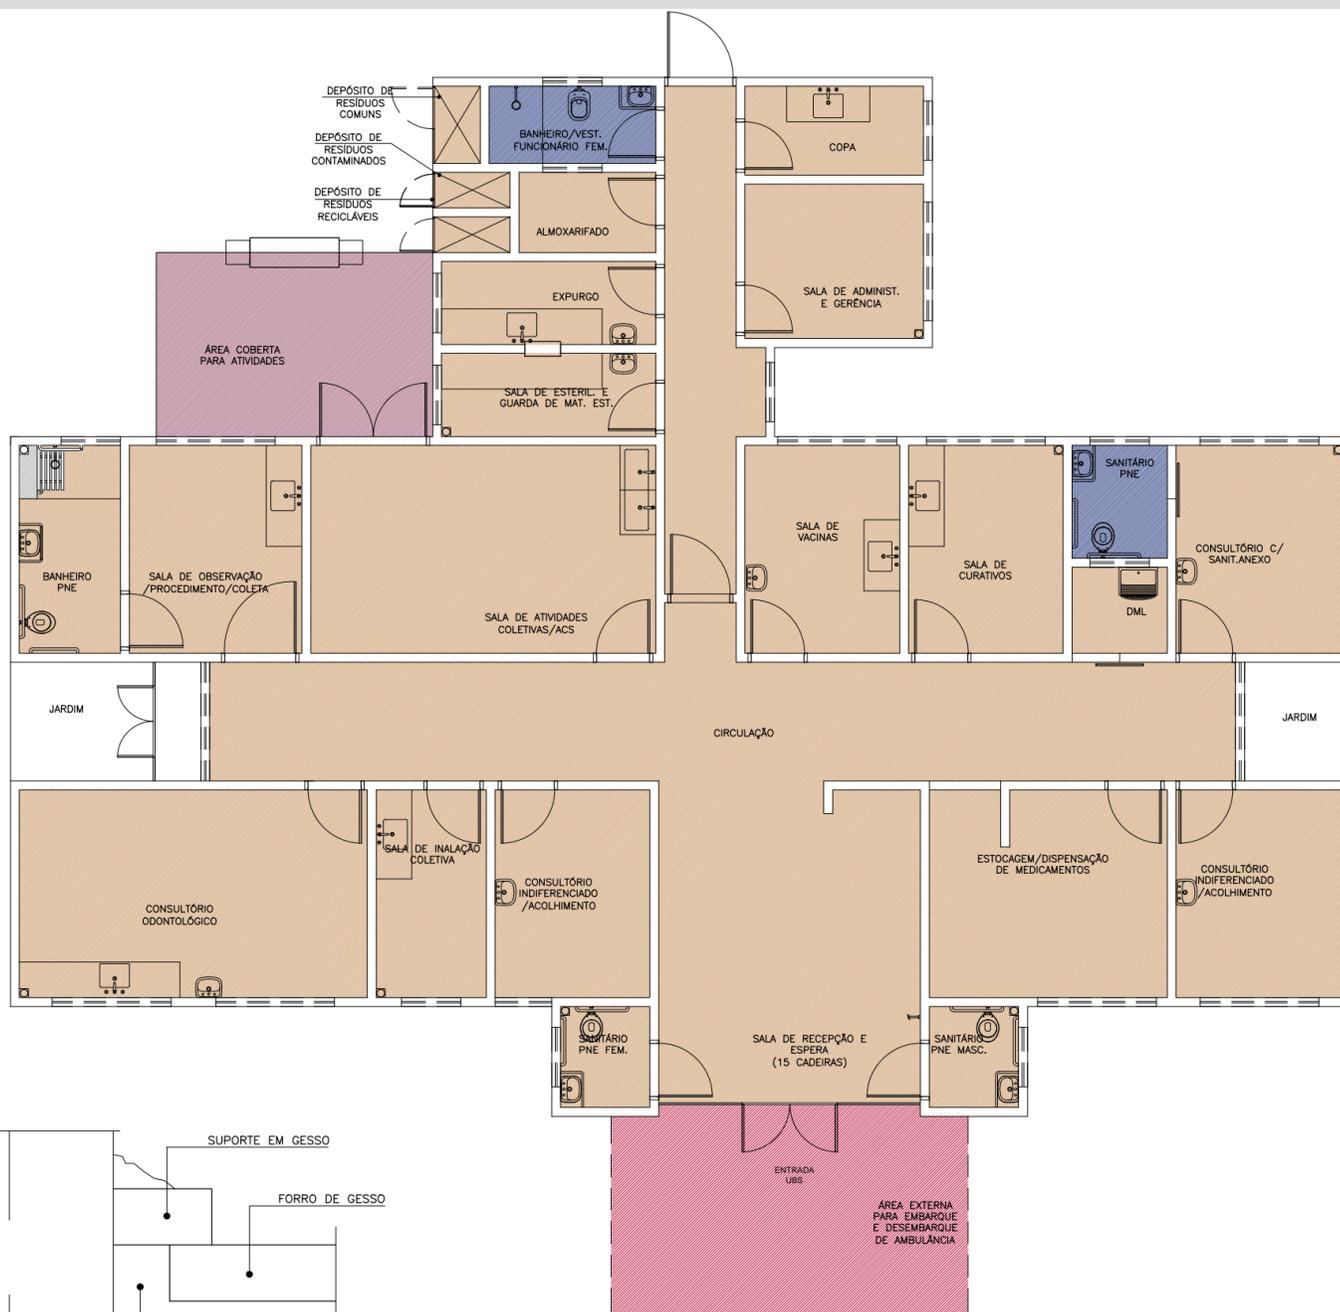

Detalhe -Junta de Dilatação
Sem Escala

Planta Baixa Acabamento Teto

Nível: 0,00
Esc.: 1:100

LEGENDA - FORRO DE GESSO

- FORRO DE GESSO FIXO MONOLITICO, COM PLACA PRÉ-MOLDADA, ENCAIXE MACHO-FÊMEA, e=30mm, INSTALADO A 240CM DO PISO ACABADO
- SEM FORRO, POLICARBONATO APARENTE. (h=2,80m).
- SEM FORRO, POLICARBONATO APARENTE. (h=3,30m).
- SEM FORRO (LAJE) PINTURA PVA, COR BRANCO NEVE. LAJE (h=2,80m)

OBS.: PREVER JUNTA DE DILATAÇÃO NOS FORROS DE GESSO CONFORME DETALHAMENTO.
OBS.: AS ALTURAS DO FORRO DE GESSO DEVERÃO SER VERIFICADAS CONFORME AS DEMAIS INSTALAÇÕES.
OBS.: OS EXAUSTORES E DUTOS DEVERÃO SER VERIFICADOS CONFORME PROJETO DE CLIMATIZAÇÃO.
OBS.: TODOS OS FORROS DE GESSO TERÃO MASSA CORRIDA COM PINTURA ACRÍLICA SEMI-BRILHO.
OBS.: TODOS OS FORROS SERÃO REVESTIDOS COM MASSA ACRÍLICA E APLICAÇÃO DE PINTURA ACRÍLICA SEMI-BRILHO.



Duvidas e sugestões pelo email:
plantarequalificaubs@saude.gov.br
Medidas em centímetros.
O valor da cota prevalece ao da escala.

Obra: UBS-Unidade Básica de Saúde - Porte I

Proprietário: Ministério da Saúde

Assunto: Detalhamento Acabamentos-Teto

Autor: Carlos Marchesi - CAU 61.789-9

DETALHE: 03


CÓDIGO: DET. ACABAMENTOS 1-1

ESCALA: Indicada

DATA: Agosto/2013

DESENHO: Juliana



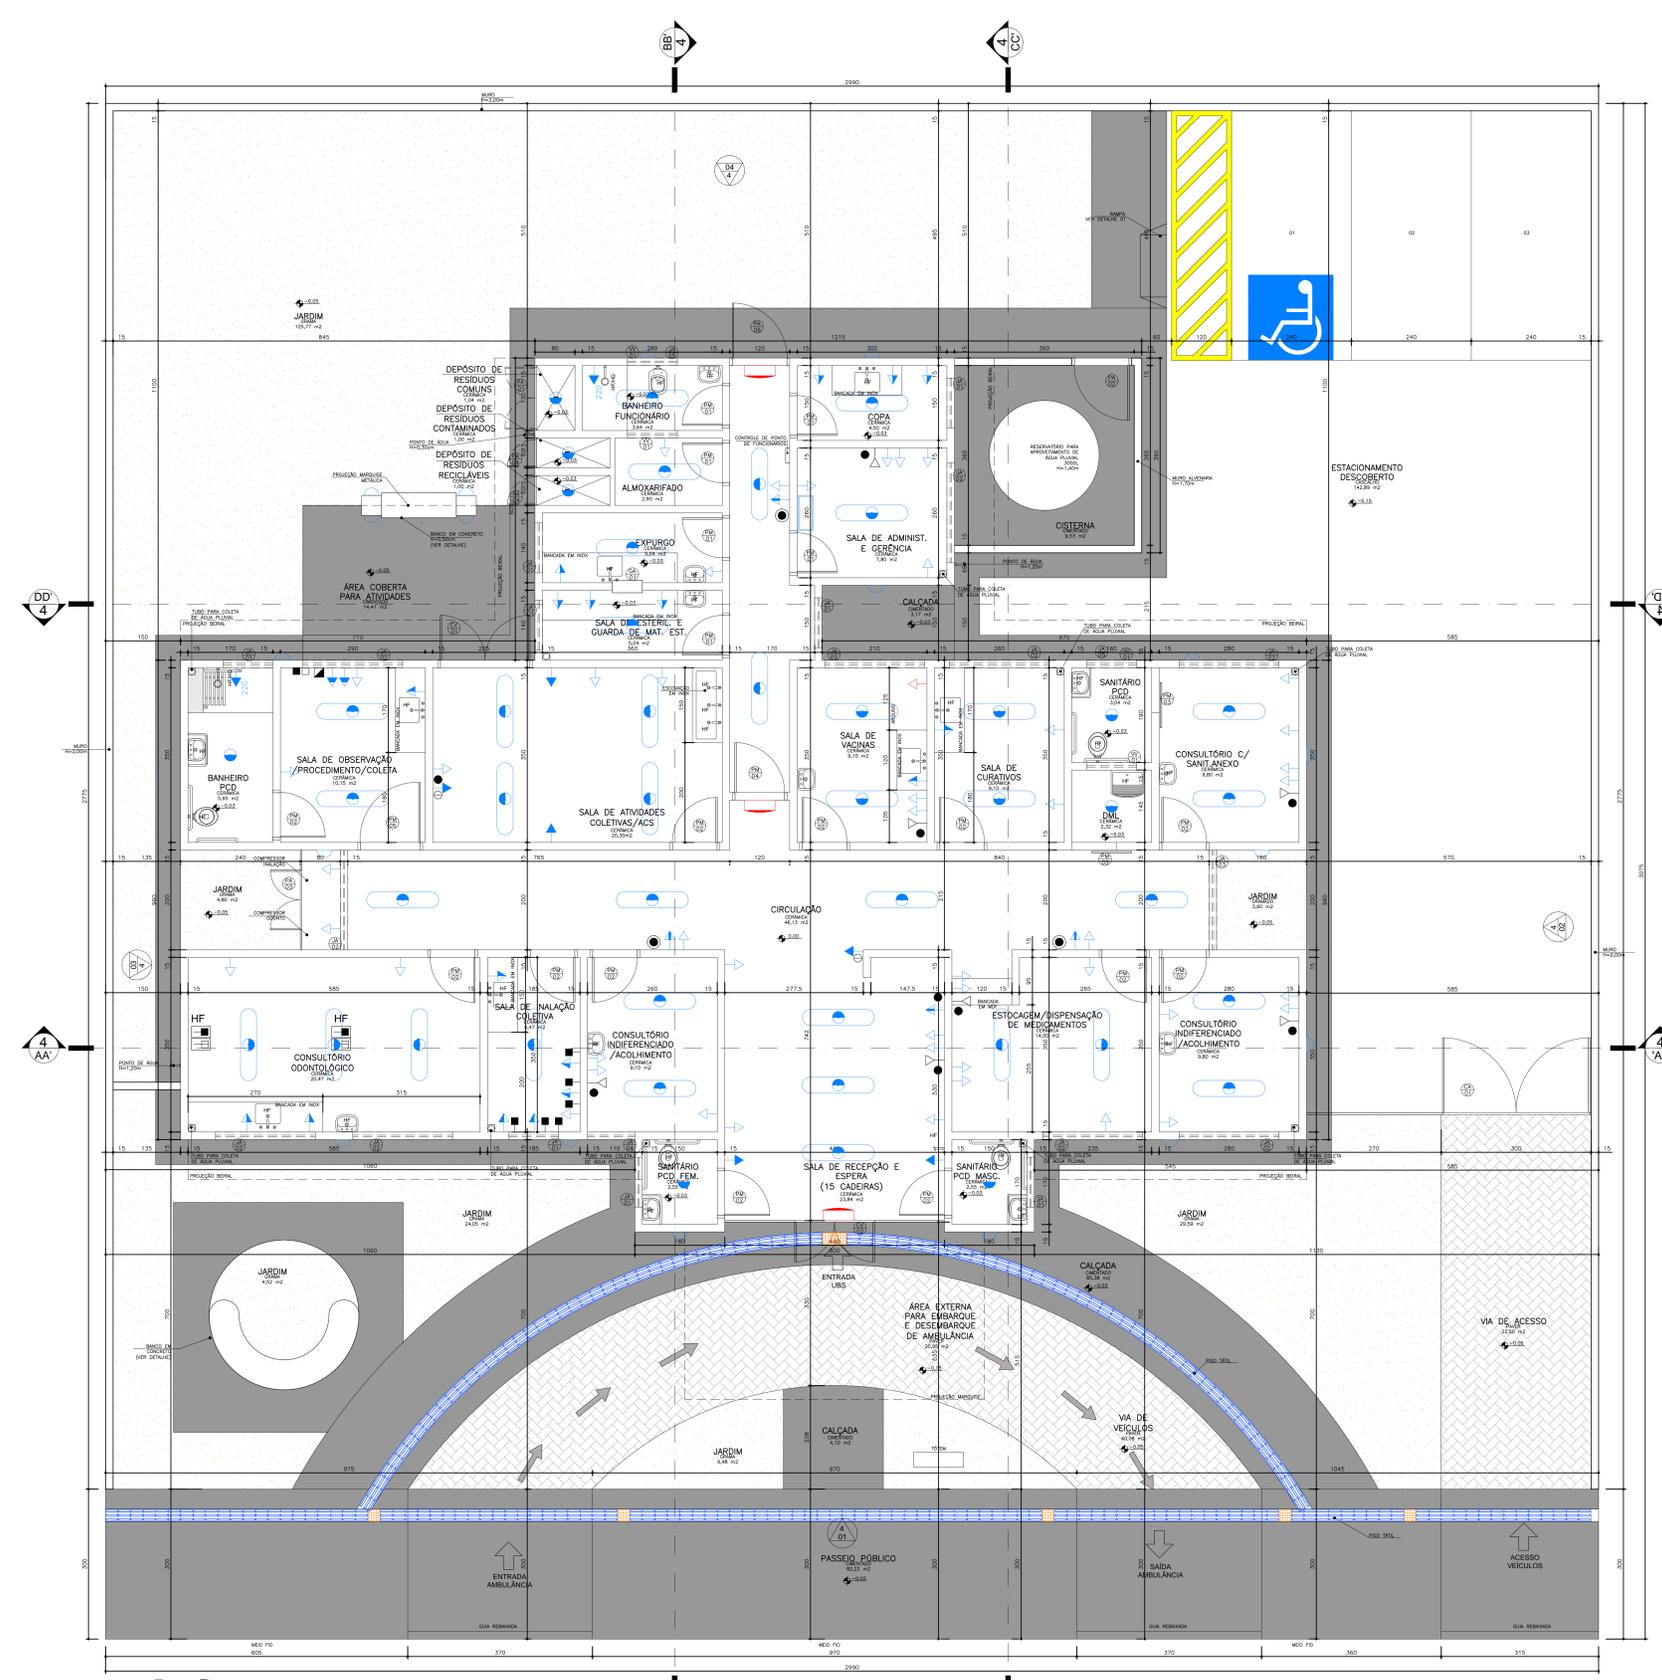

OBS: A planta de instalações é apenas um parâmetro para a elaboração dos projetos complementares. Seu objetivo principal é atender à RDC no. 50/2003 (ANVISA), quanto à necessidade de pontos de instalações especiais, cobrindo aos profissionais de cada área de instalações atender à RDC no. 50/2003, bem como outras legislações e normativas vigentes.
 OBS: As necessidades e características específicas dos pontos de instalação para equipamentos deverão ser revisadas conforme a Marca e o Modelo de cada equipamento a ser instalado segundo informação dada pelo proprietário do estabelecimento.

- Sistema de Iluminação** (NBR 5444)
- Tomada de energia baixa (0,30 m do piso acabado)
 - Blanco de iluminação de emergência com lâmpada fluorescente e bateria interna com autonomia mínima de 1 hora, conforme NBR 10898.
 - Todo o sistema deverá ser aterrado.
- Sistema Geral**
- Iluminação geral com lâmpada fluorescente tipo caixa
 - Iluminação geral com lâmpada fluorescente compacta
 - Iluminação geral com lâmpada incandescente
 - Iluminação geral com lâmpada incandescente (1,65 m do piso acabado)
 - Tomada de energia baixa (0,30 m do piso acabado)
 - Tomada de energia baixa (0,30 m do piso acabado - 220V)
 - Tomada de energia média (1,10 m do piso acabado)
 - Tomada de energia média (1,30 m do piso acabado)
 - Tomada de energia alta (1,65 m do piso acabado)
 - Tomada de energia alta (2,00 m do piso acabado)
 - Tomada de energia alta (2,20 m do piso acabado - 220V)
 - Tomada de energia alta (2,20 m do piso acabado)
 - Rack cabeamento estruturado
- Ponto de Comunicação**
- Ponto de Lógica (0,30 m do piso acabado)
 - Ponto de Lógica (1,10 m do piso acabado)
 - Ponto de som ambiente (teto)
 - Ponto de chamada de enfermagem (1,65 m do piso acabado)
 - Tomada de telefone baixa (0,30 m do piso acabado)
 - Ponto de TV (2,00 m do piso acabado)
- Instalações de Climatização**
- Ar Condicionado Central
 - Aparelho de ar condicionado tipo Split
 - Linha Frigorígena entre a Evaporadora e a Condensadora do Ar tipo Split
 - Mangueira para comunicação elétrica entre a Evaporadora e a Condensadora do Ar tipo Split
 - Dreno para saída de líquido da Evaporadora do Ar tipo Split
 - OBS: Todos os sistemas de climatização deverão seguir a NBR 7236 (ABNT) e demais legislações e normativas vigentes.
 - OBS: Todos os equipamentos de climatização instalados sobre laje impermeabilizada deverão ter uma base em alvenaria sobre a qual fixar para não prejudicar a impermeabilização.
- Instalações Hidráulicas**
- Água fria
 - Água quente
 - OBS: Todos as redes deverão ter fecho hidráulico e Tampa com fechamento escamoteável.
 - OBS: As instalações de água da Área Suja da Lavanderia deverão ser todas aparentes.
- Instalações Elétricas**
- Ponto de ar comprimido medicinal embutido no piso
 - Ponto de vácuo embutido no piso
 - Ponto de ar comprimido medicinal embutido (1,10 m do piso acabado)
 - Ponto de vácuo embutido (1,10 m do piso acabado)
 - Ponto de ar comprimido portátil
 - Ponto de oxigênio portátil
 - Ponto de GLP
 - Panela de alarme gases medicinais
 - Ponto de saída de vapor
 - OBS: A altura dos pontos de gases deverá ser confirmada pelo Proprietário/Diretor do estabelecimento de saúde.

Especificação de Esquadrias

Código	Nomenclatura	Largura (m)	Altura (m)	Área (m²)	Perímetro (m)	Tipo
PM11	Porta Madeira	0,90	2,10	1,89 m²	5,10	Abrir 1 f.
PM12	Porta Madeira	0,90	2,10	1,89 m²	5,10	Correr 1 f.
PM13	Porta Madeira	0,90	2,10	1,89 m²	5,10	Correr 1 f.
PM14	Porta Madeira	1,20	2,10	2,52 m²	5,70	Abrir 1 f.
PA10	Porta Alumínio	1,20	2,10	2,52 m²	5,70	Correr 1 f.
PA11	Porta Alumínio	1,20	2,10	2,52 m²	5,70	Abrir 2 f.
PA12	Porta Alumínio	1,10	1,70	1,87 m²	5,60	Abrir 1 f.
PA13	Porta Alumínio	1,20 (0,60/0,60)	1,00	1,20 m²	4,20	Abrir 2 f.
PA14	Porta Alumínio	0,90	2,10	1,89 m²	5,10	Abrir 1 f.
PA15	Porta Alumínio	0,90	1,90	1,71 m²	5,70	Abrir 1 f.
PA16	Porta Alumínio	1,10	2,10	2,31 m²	5,70	Abrir 1 f.
CV11	Conjuntos de Vácuo (2 partes) de ar (100/100/60/60)	1,80	2,40	4,32 m²	7,20	Abrir 2 f. / Fixo
CV12	Conjuntos de Vácuo (2 partes) de ar (100/100/60/60)	4,25	3,00	12,75 m²	14,50	Abrir 2 f. / Fixo
JA11	Janela Alumínio	1,00	0,80	0,80 m²	3,60	Projeteante
JA12	Janela Alumínio	2,00	0,80	1,60 m²	5,60	Projeteante
JA13	Janela Alumínio	2,00	2,20	4,40 m²	6,40	Projeteante
JA14	Janela Alumínio	0,90	0,80	0,72 m²	3,60	Projeteante
JA15	Janela Alumínio	1,00	0,40	0,40 m²	3,80	Projeteante
JA16	Varandagem de Ventilação	1,00	0,40	0,40 m²	2,40	Fixo
GA11	Graute Alumínio	0,40	1,10	0,44 m²	1,10	Cultrina
CA11	Conjuntos Alumínio (2 partes) de ar (100/100/60/60)	5,70	2,00	11,40 m²	13,40	Abrir 2 f.

OBSERVAÇÃO: Todas as janelas deverão ser equipadas com tela metálica tipo mosquiteiro.

NOTA: - Os ambientes sanit./PCD e banheiros/veed./func. feminino terão forma de grato 2,40m para os ambientes PCD e elevadores/lanas para veículos para o usuário.
 - O muro receberá pintura texturizada cor cinza, marca Sualist ou Similar. Cor AR RAREFETO A331.
 - A marquise receberá pintura eletrolítica cor cinza.

OBS: Medidas em centímetros. Dúvidas e sugestões por email: plantas@carlospereira.com.br ou de acordo com o projeto.
 Confira medidas na obra.

Assunto: **PROJETO BÁSICO DE ARQUITETURA PLANTA BAIXA E INSTALAÇÕES**

Código: 410/BA UBS 1-1 | Planilha: 02-04

Unidade Básica de Saúde - Porte I

Proprietário: Ministério da Saúde

Situação sem escala


Arquiteto: CARLOS EDUARDO PEREIRA MARCHESI
 CALI PR. 430/840-9
 MEP ARQUITETURA E PLANEJAMENTO LTDA

VER PRANCHA 1

PROFISSIONAIS ASSOCIADOS

Elaborado em: 20/07/2011 | Desenhado em: 20/07/2011 | R: 1453572

Planta Baixa e Instalações
 Nível: 0,00m
 Escala: 1:50
 Área: 288,22m²

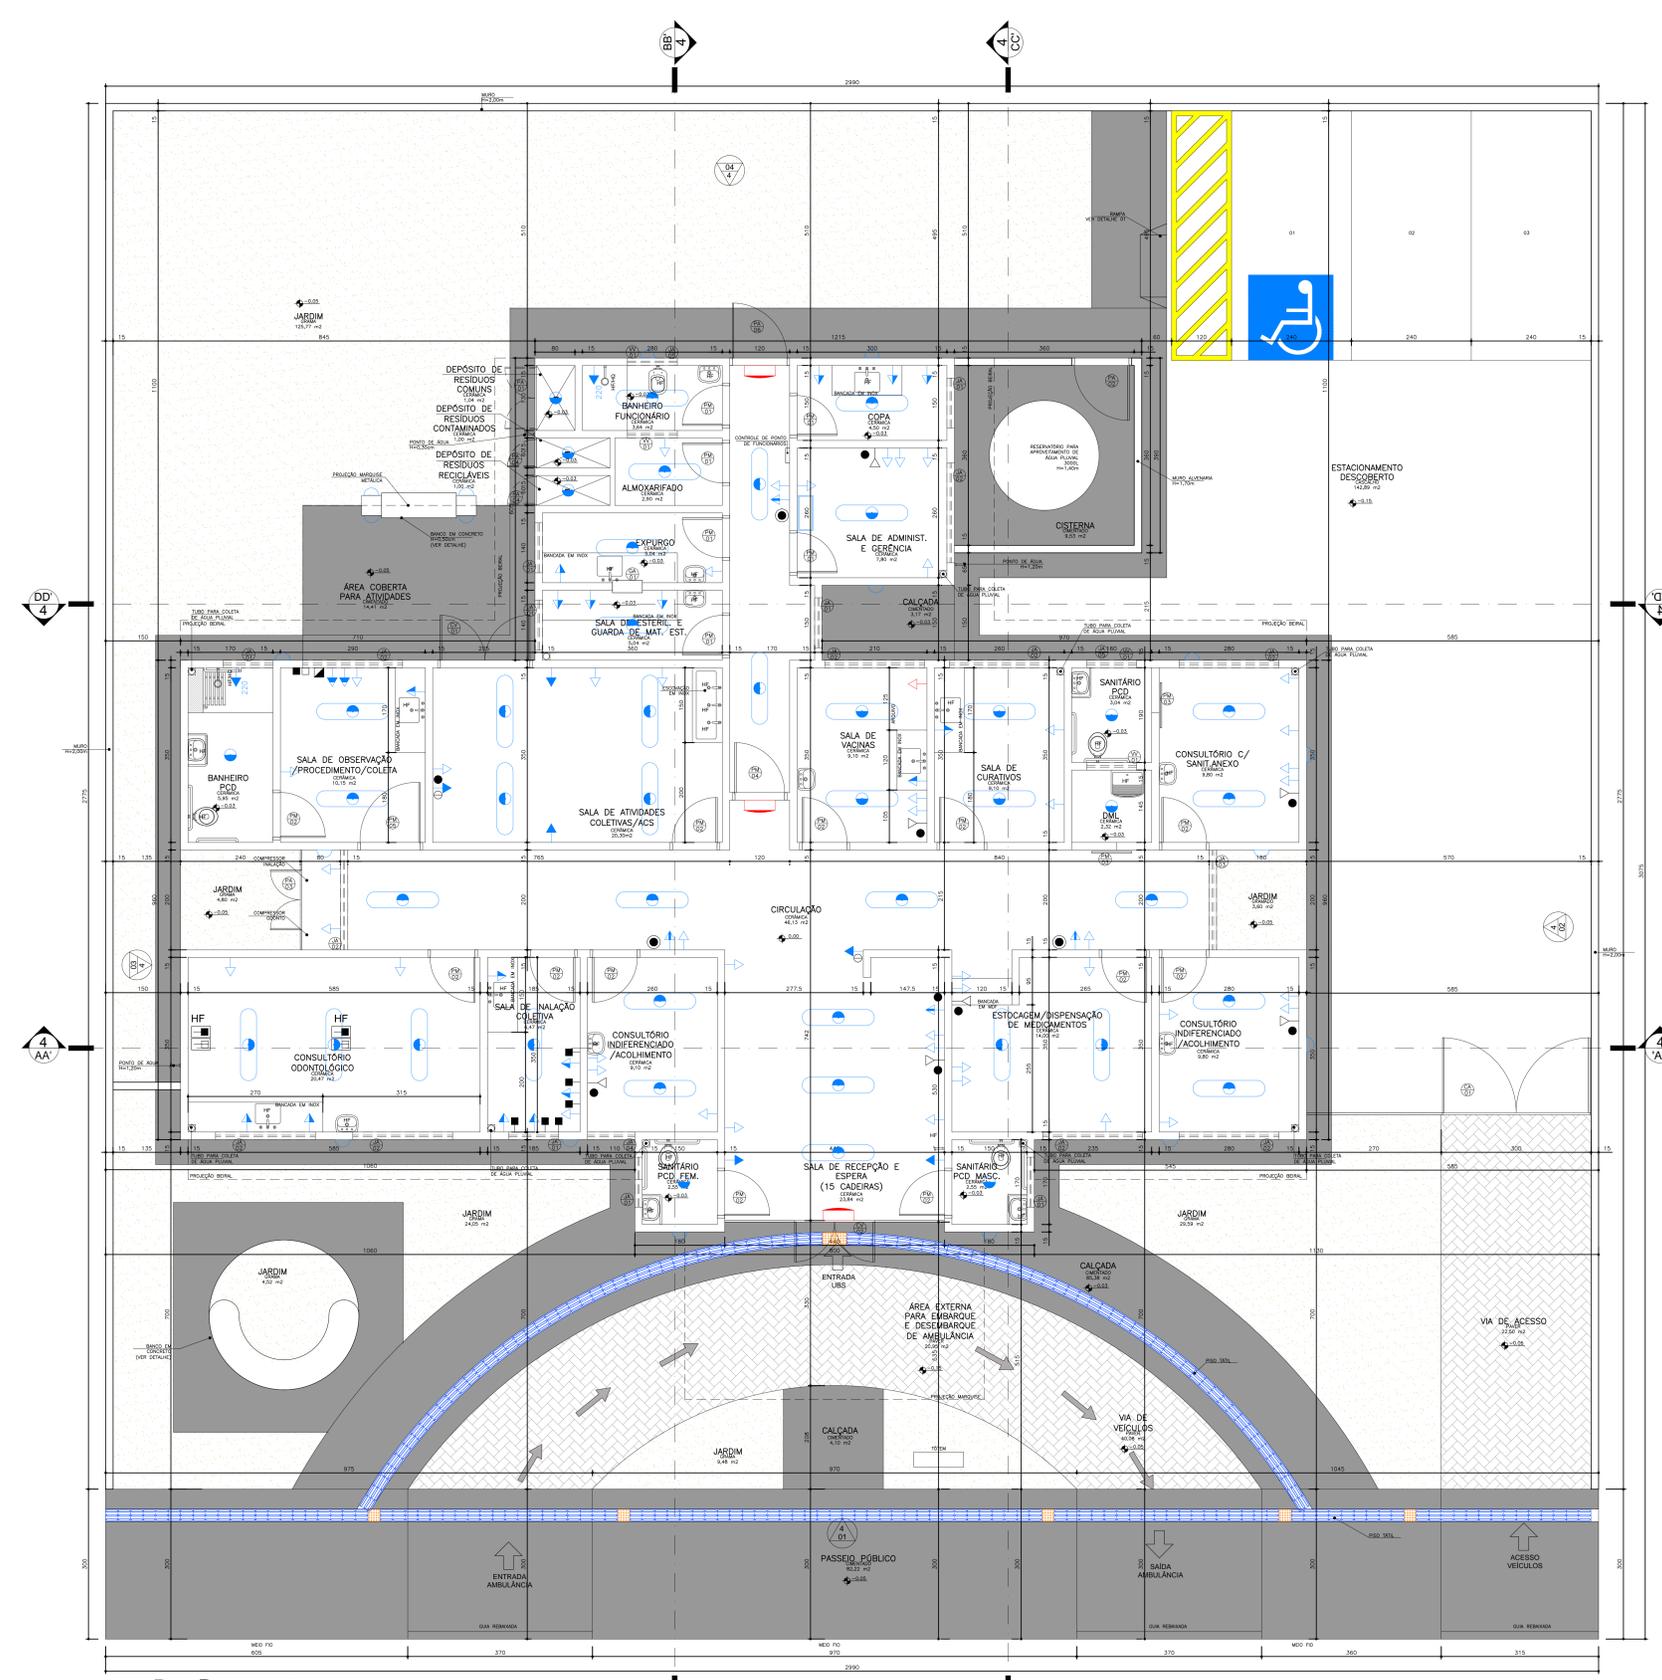

OBS: A planta de instalações é apenas um parâmetro para a elaboração dos projetos complementares. Seu objetivo principal é atender à RDC no. 50/2003 (ANVISA), quanto à necessidade de pontos de instalações especiais, cobrindo aos profissionais de cada área de instalações atender à RDC no. 50/2003, bem como outras legislações e normativas vigentes.
 OBS: As necessidades e características específicas dos pontos de instalação para equipamentos deverão ser revisadas conforme a Marca e o Modelo de cada equipamento a ser instalado segundo informação dada pelo proprietário do estabelecimento.

- Sistema de Iluminação** (NBR 5444)
- Tomada de energia baixa (0,30 m do piso acabado)
 - Blanco de iluminação de emergência com lâmpada fluorescente e bateria interna com autonomia mínima de 1 hora, conforme NBR 10898.
 - Tudo o sistema deverá ser aterrado.
- Sistema Geral**
- Iluminação geral com lâmpada fluorescente tipo caixa
 - Iluminação geral com lâmpada fluorescente compacta
 - Iluminação geral com lâmpada incandescente
 - Iluminação geral com lâmpada incandescente (1,65 m do piso acabado)
 - Tomada de energia baixa (0,30 m do piso acabado)
 - Tomada de energia baixa (0,30 m do piso acabado - 220V)
 - Tomada de energia média (1,10 m do piso acabado)
 - Tomada de energia média (1,30 m do piso acabado)
 - Tomada de energia alta (1,65 m do piso acabado)
 - Tomada de energia alta (2,00 m do piso acabado)
 - Tomada de energia alta (2,20 m do piso acabado - 220V)
 - Tomada de energia alta (2,20 m do piso acabado)
 - Rack cabeamento estruturado
- Ponto de Comunicação**
- Ponto de Lógica (0,30 m do piso acabado)
 - Ponto de Lógica (1,10 m do piso acabado)
 - Ponto de som ambiente (teto)
 - Ponto de chamada de enfermagem (1,65 m do piso acabado)
 - Tomada de telefone baixa (0,30 m do piso acabado)
 - Ponto de TV (2,00 m do piso acabado)
- Instalações de Climatização**
- Ar Condicionado Central
 - Alpente de ar condicionado tipo Split
 - Linha Frigorígena entre a Evaporadora e a Condensadora do Ar tipo Split
 - Mangueira para comunicação elétrica entre a Evaporadora e a Condensadora do Ar tipo Split
 - Dreno para saída de líquido da Evaporadora do Ar tipo Split
 - OBS: Todos os sistemas de climatização deverão seguir a NBR 7236 (ABNT) e demais legislações e normativas vigentes.
 - OBS: Todos os equipamentos de climatização instalados sobre laje impermeabilizada deverão ter uma base em alvenaria sobre a qual fixar para não prejudicar a impermeabilização.
- Instalações Hidráulicas**
- Água fria
 - Água quente
 - OBS: Todos as redes deverão ter fecho hidráulico e Tampa com fechamento escamoteável.
 - OBS: As instalações de água da Área Suja da Lavanderia deverão ser todas aparentes.
- Instalações Elétricas**
- Ponto de ar comprimido medicinal embutido no piso
 - Ponto de vácuo embutido no piso
 - Ponto de ar comprimido medicinal embutido (1,10 m do piso acabado)
 - Ponto de vácuo embutido (1,10 m do piso acabado)
 - Ponto de ar comprimido portátil
 - Ponto de oxigênio portátil
 - Ponto de GLP
 - Panela de alarme gases medicinais
 - Ponto de saída de vapor
 - OBS: A altura dos pontos de gases deverá ser confirmada pelo Proprietário/Diretor do estabelecimento de saúde.

Especificação de Esquadrias

Código	Nomenclatura	Largura (m)	Altura (m)	Área (m²)	Perímetro (m)	Tipo
PM11	Porta Madeira	0,90	2,10	1,89 m²	5,10	Abrir 1 fl.
PM12	Porta Madeira	0,90	2,10	1,89 m²	5,10	Correr 1 fl.
PM13	Porta Madeira	0,90	2,10	1,89 m²	5,10	Correr 1 fl.
PM14	Porta Madeira	1,20	2,10	2,52 m²	5,70	Abrir 1 fl.
PA15	Porta Alumínio	1,20	2,10	2,52 m²	5,70	Correr 1 fl.
PA16	Porta Alumínio	1,20	2,10	2,52 m²	5,70	Abrir 2 fl.
PA17	Porta Alumínio	1,10	1,70	1,87 m²	5,60	Abrir 1 fl.
PA18	Porta Alumínio	1,20	0,60/0,60	1,80	3,60	Abrir 2 fl.
PA19	Porta Alumínio	0,90	2,10	1,89 m²	5,10	Abrir 1 fl.
PA20	Porta Alumínio	0,90	1,90	1,71 m²	5,70	Abrir 1 fl.
PA21	Porta Alumínio	1,10	2,10	2,31 m²	5,70	Abrir 1 fl.
CV11	Conj. de Vidro 2/2 partes	1,80	2,40	4,32 m²	8,40	Abrir 2 fl./Fixo
CV12	Conj. de Vidro 2/2 partes	4,25	3,00	12,75 m²	14,25	Abrir 2 fl./Fixo
JA11	Janela Alumínio	1,00	0,80	0,80 m²	3,60	Projeteante
JA12	Janela Alumínio	2,00	0,80	1,60 m²	3,60	Projeteante
JA13	Janela Alumínio	2,00	2,20	4,40 m²	6,40	Projeteante
JA14	Janela Alumínio	0,90	0,80	0,72 m²	3,60	Projeteante
JA15	Janela Alumínio	1,00	0,40	0,40 m²	3,60	Projeteante
VA11	Ventilador de Ventilação	1,00	0,40	0,40 m²	2,40	Fixo
GA11	Graute Alumínio	0,40	1,10	0,44 m²	1,10	Cultrina
CA11	Conj. de Alumínio 2/2 partes	5,70	2,00	11,40 m²	13,70	Abrir 2 fl.

OBSERVAÇÃO: Todas as janelas deverão ser equipadas com tela metálica tipo mosquiteiro.

NOTA: - Os ambientes sanit./PCD e banheiros/ved./func. feminino terão forro de gesso 2,40m para os ambientes PA e alumínio/forro prateado para o restante.
 - O muro receberá pintura texturizada cor cinza, marca Sualco ou Similar. Cor AR RAREFETO A331.
 - A marquise receberá pintura eletrolítica cor cinza.

OBS: Medidas em centímetros. Dúvidas e sugestões por email: plantas@carloseduardo.com.br ou de acordo com o local. Confira medidas no local.

Assunto: **PROJETO BÁSICO DE ARQUITETURA PLANTA BAIXA E INSTALAÇÕES**

Código: 410/BA UBS 1-1 | Planilha: 02-04

Unidade Básica de Saúde - Porte I

Proprietário: Ministério da Saúde

Situação sem escala

Arquiteto: **MEP** arquitetura planejamento

Projetista: **MINISTÉRIO DA SAÚDE**


Arquiteto do projeto: **CARLOS EDUARDO PEREIRA MARCHESI** CAU/PR 430/84-9 | **MEP ARQUITETURA E PLANEJAMENTO LTDA**

VER PRANCHA 1

PROFISSIONAIS ASSOCIADOS

Engenheiro Responsável: **D. ALIANA** | R: 1453572

Planta Baixa e Instalações
 Nível: 0,00m
 Escala: 1:50
 Área: 288,22m²

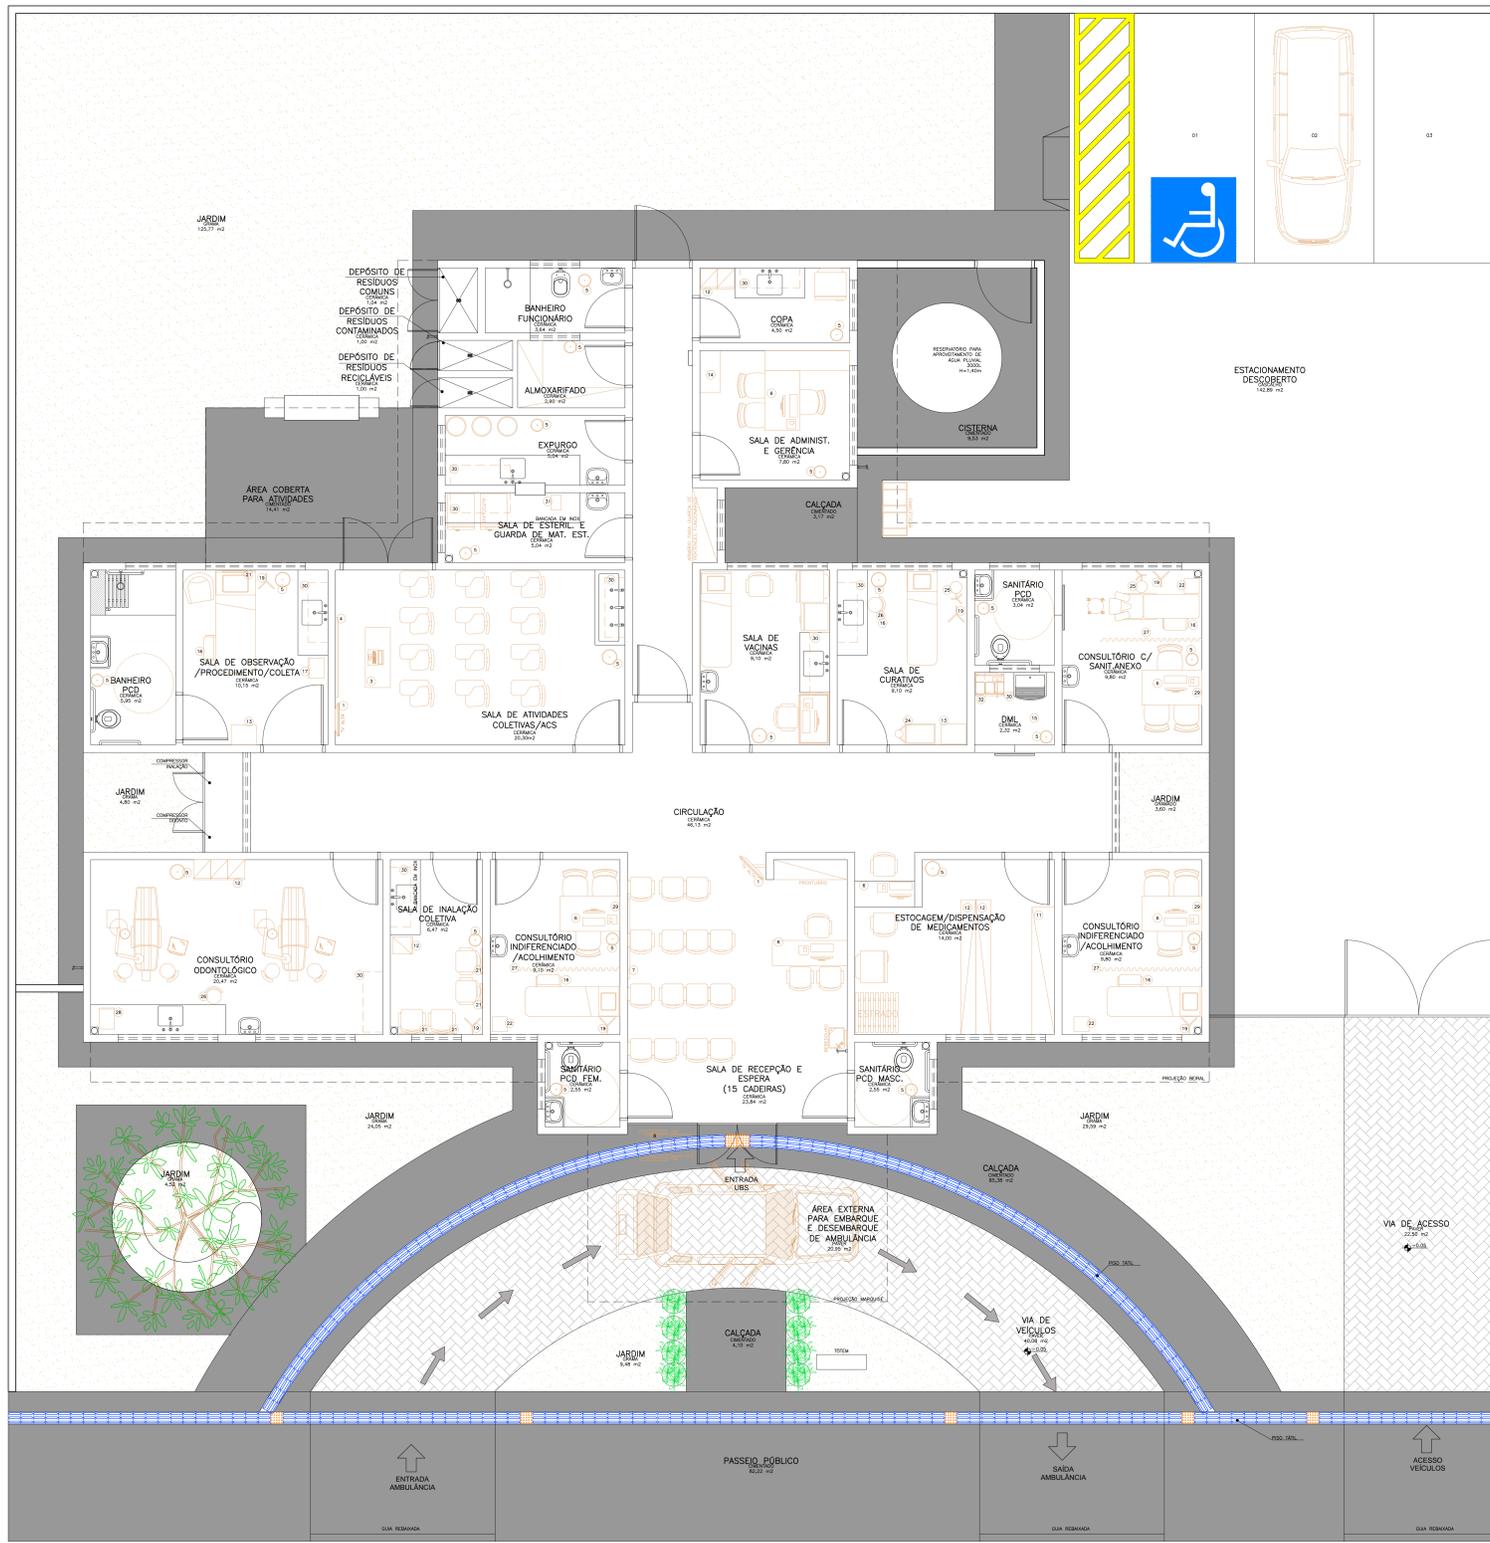

Legenda Mensura

1	TELHADO	17	ARMÁRIO COMUM
2	ALTO	18	BRANQUEIA PARA MEDIÇÃO
3	MOB. C/ LUMINÁRIAS	19	ESTUPE DE SONO
4	QUADRO BRANCO NA PAREDE	20	DEFENSIVA
5	MOB. DE LUSTE	21	REDE DE LUSTE
6	ARMAZEM NA ALTA	22	REDEJO ALUUM
7	SINALETA DE ABERTO NA PAREDE	23	BRANCO PEDIATRIA
8	CADEIRA DE RODAS	24	CADEIRA DE QUARTÃO
9	PROTECTOR DE MEDICINA	25	FIXO DE LUSTE
10	HOTODOR	26	ARMADILHA CIRCUNFERENCIAL
11	COFETE COM PAREDELLA	27	ROBOTO
12	ARMÁRIO	28	ARTICULADO
13	MOB. ALUMINUM	29	RETOCOTODORO
14	ARMÁRIO	30	ARMÁRIO SUPORTE
15	MOB.	31	QUADRO
16	ESCALA COM DOIS CORREDORES	32	CORREDORES DE LAMINADO

Obs:
Medidas em centímetros.
O valor do custo aproximado do projeto.
Conferir medidas no local.

Dúvidas e sugestões pelo e-mail: carlos@carlospereira.com.br

PROJETO BÁSICO DE ARQUITETURA
PLANTA BAIXA LAYOUT

Código: 410 BA UBS 1-1
Prancha: 03-04

UNIDADE BÁSICA DE SAÚDE-PORTE I

Proprietário: Ministério da Saúde

Situação: sem escala

Arquiteto: CARLOS EDUARDO PEREIRA MARCHESI
CALI PR 432 642-9
MEP ARQUITETURA E PLANEJAMENTO LTDA


VER PRANCHA 1

PROFISSIONAIS ASSOCIADOS



Escala: D: 1:50
Revisão: 02/2010
Data: 2010
R: 1433072

Planta Baixa Layout
Nível: 0,00m
Escala: 1:50
Área: 288,22m²

NOTA: - Os ambientes sanitários e banheiros, deverão ter piso de gesso 2,00m para os ambientes, DM, e amarrado com juntas voltadas para o exterior.
- O muro receberá pintura texturizada em cinza, menos Saúde ou Saúde, Cor 401 RUBINETTO A331.
- A marquise receberá pintura eletrolítica em cinza.

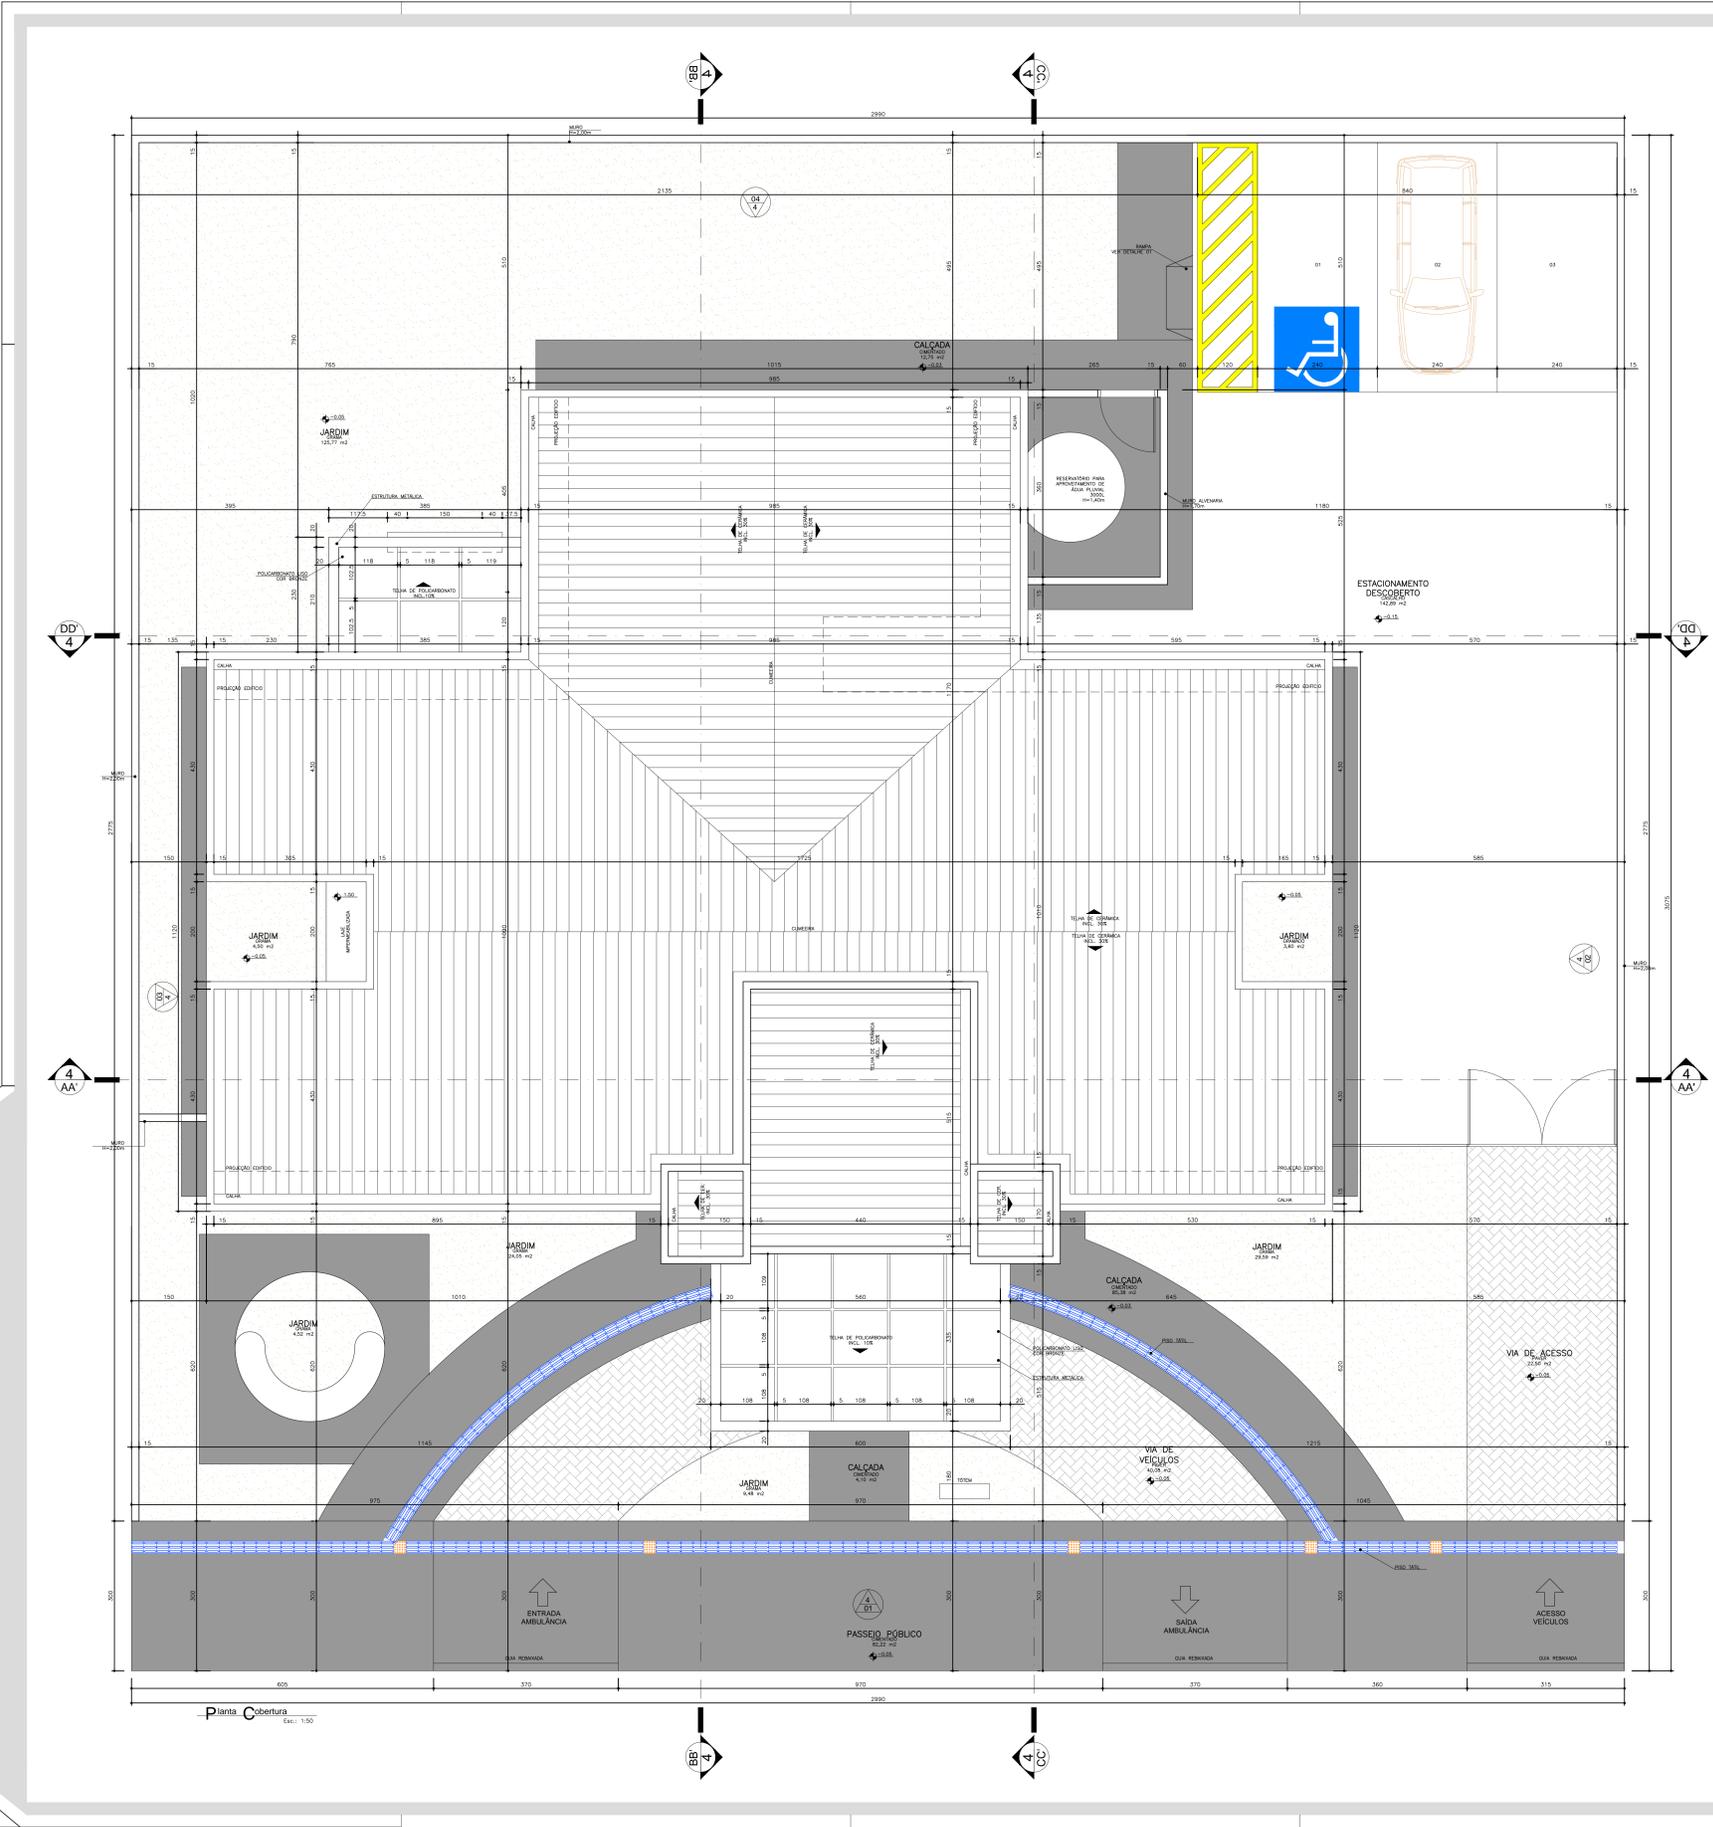

NOTA - Os ambientes sanit./V.C.D. e banheiros/Vent./Fum. deverão ter área de água 240cm para os ambientes V.C.D. e banheiros terem janelas voltadas para o exterior.
 - O muro-redeador deverá ser executado com grade Sphera ou similar, com MR MARBETEMO A331.
 - A marquise receberá pintura acrílica cor cinza.

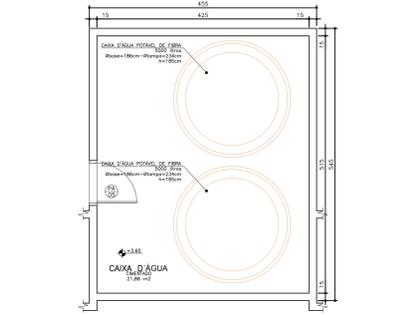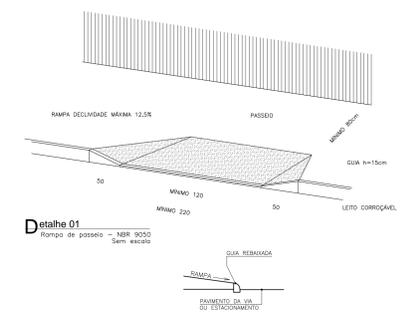

Planta Básica Cobertura
 Escala: 1:50

Obs.: Medidas em centímetros. Dúvidas e sugestões pelo email: plantas@ufpa.br
 Confira medidas no local.

Assunto: PROJETO BÁSICO DE ARQUITETURA
 PLANTA COBERTURA/IMPLANTAÇÃO

Unidade Básica de Saúde - Porte I

Proprietário: Ministério da Saúde

Situação: sem escala


Área: 410 BA UBS 1-1

ESTRUTURA	281,27 m²
MARQUISE	20,36 m²
TOTAL A CONSTRUIR	302,63 m²
CAIXA D'ÁGUA	27,88 m²


Profissionais Associados

Arquiteto: CARLOS EDUARDO PEREIRA MARCHESI
 CAU/FR 452.842/9
 MEP ARQUITETURA E PLANEJAMENTO LTDA


Planta Cobertura
 Escala: 1:50

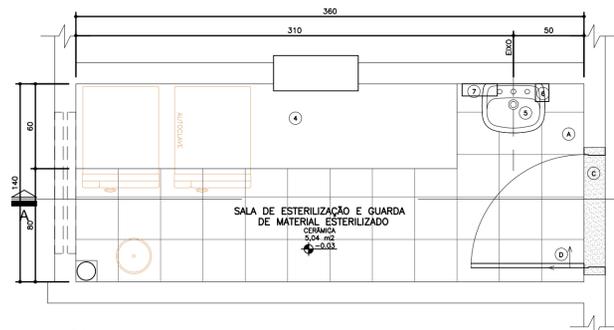


05 Planta Baixa
Amb. 03 - Esterilização
Esc.: 1:25

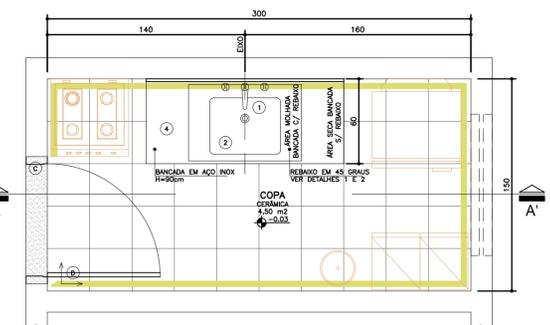


07 Planta Baixa
Amb. 04 - Copa
Esc.: 1:25

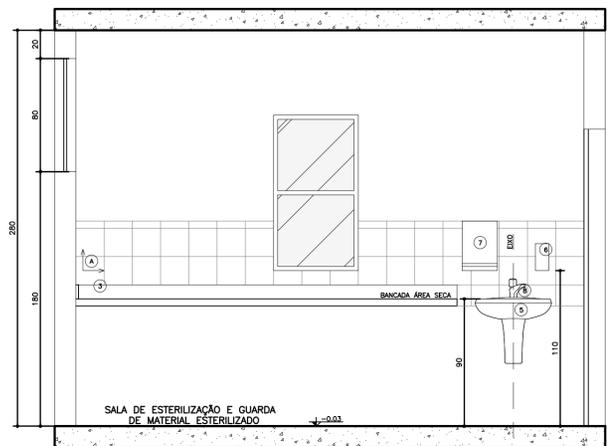


06 Seção AA'
Amb. 03 - Esterilização
Esc.: 1:25

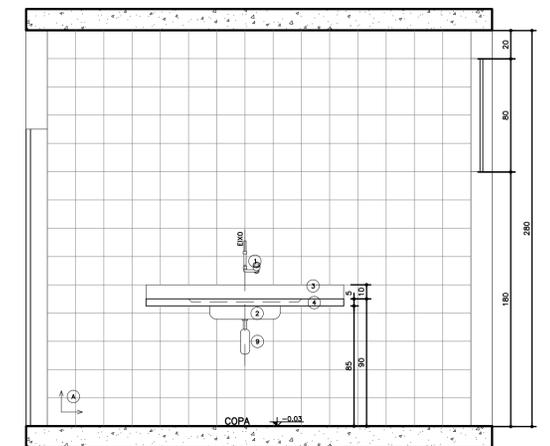


08 Seção AA'
Amb. 04 - Copa
Esc.: 1:25

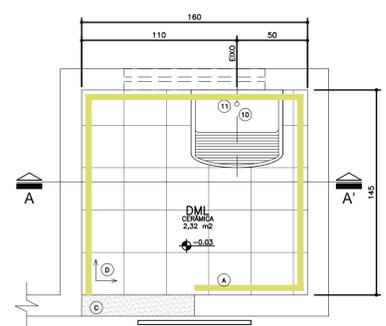


01 Planta Baixa
Amb. 01 - DML
Esc.: 1:25

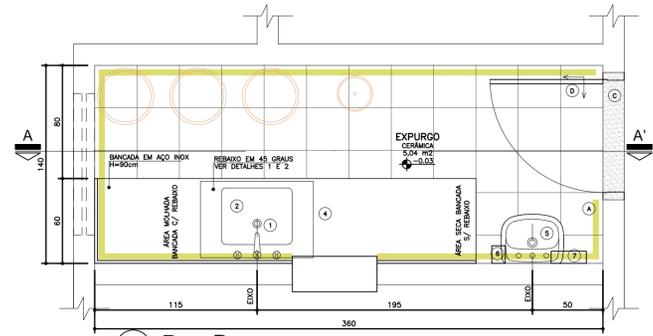


03 Planta Baixa
Amb. 02 - Expurgo
Esc.: 1:25

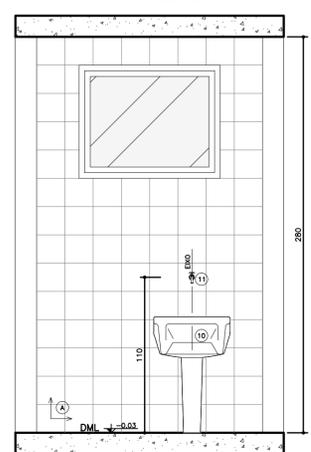


02 Seção AA'
Amb. 01 - DML
Esc.: 1:25

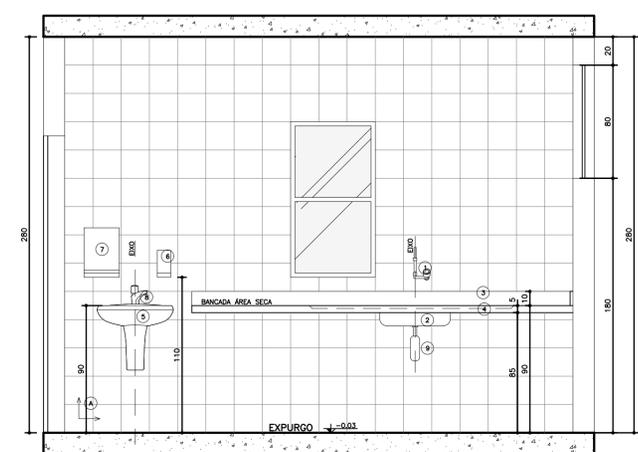


04 Seção AA'
Amb. 02 - Expurgo
Esc.: 1:25

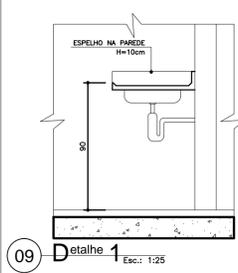

09 Detalhe 1
Esc.: 1:25

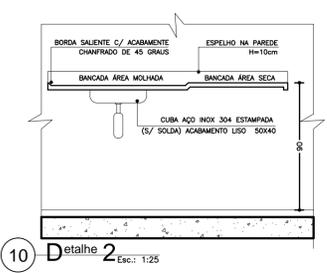

10 Detalhe 2
Esc.: 1:25

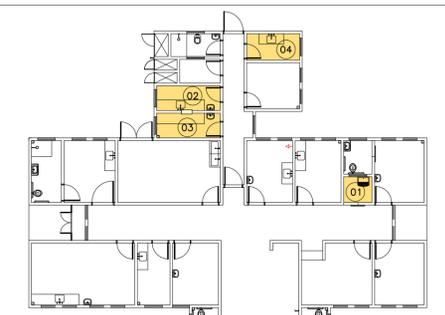

Planta de Situação de Áreas Molhadas
UBS I
Sem escola

- LEGENDA**
LOUÇAS, METAIS E ACESSÓRIOS SANITÁRIOS
- 1 TORNEIRA PARA LAVATÓRIO DE PAREDE FECHAMENTO AUTOMÁTICO BICA ALTA COM TEMPORIZADOR, CROMADA
 - 2 CUBA EM AÇO INOX 30x20 OU 18 (CS 40x MEXAL OU SIMILAR), 50x40CM, PROFUNDIDADE 20CM, ACABAMENTO LISO TIPO HOSPITALAR
 - 3 TESTEIRA EM AÇO INOXIÁVEL - H=15cm
 - 4 BANCADEIRA EM AÇO INOX 30x20 OU 18, C/ ENCHIMENTO EM CONCRETO ARMADO LEVE S/ BRITA, SOLDA DE ARGONÔ, ACABAMENTO LISO USO HOSPITALAR, CHAMADA NA PAREDE COM BARRIO DE FERRO EMBITADAS A CADA 80CM, FIXADA COM MACHOS-FRANÇESA METÁLICAS, C/ TESTEIRA EM AÇO INOXIÁVEL, H=10cm
 - 5 LAVATÓRIO DE COLLUNA SUSPENSÃO, COR BRANCA
 - 6 DISPENSER SPRAY PARA SABONETE OU DEGERMANTE EM PLÁSTICO ABS
 - 7 DISPENSADOR PARA PAPEL TOALHA EM PLÁSTICO ABS
 - 8 TORNEIRA PARA LAVATÓRIO DE MESA, FECHAMENTO AUTOMÁTICO, COM TEMPORIZADOR
 - 9 SIFÃO EM METAL SIMPLES
 - 10 TANQUE DE LOUÇA BRANCA COLLUNA SUSPENSÃO
 - 11 TORNEIRA DE LIMPEZA PARA USO GERAL, CROMADA

- LEGENDA**
REVESTIMENTOS E ARGAMASSAS
- A PAREDE C/ PLACAS CERÂMICAS 20x20cm, BRANCO RETIFICADO, COR BRANCA, CLASSE A, C/ REJANTE EPOXI COR BRANCA
 - B PINTURA ACRILICA SEM-BRILHO SOBRE MASSA ACRILICA, COR BRANCO GELÓ
 - C GRANITO CINZA
 - D PISO CERÂMICO ACETINADO RETIFICADO 30x30cm, COR CINZA CLARO, ASSENTADO COM ARGAMASSA COLANTE, COM REJANTE EPOXI NA COR CINZA CLARO

- LEGENDA:**
- PAREDE C/ PLACAS CERÂMICAS 20x20cm, BRANCO RETIFICADO, COR BRANCA, CLASSE A, C/ REJANTE EPOXI COR BRANCA
 - SOLZEIRA EM GRANITO CINZA
 - TESTEIRA EM AÇO INOX
 - ACABAMENTOS DE REGISTRO, CROMADOS, MESMA LINHA DOS DEMAIS METAIS.
 - VÁLVULA DE ESCAMENTO CROMADA COM LADRÃO
 - SIFÃO P/ LAVATÓRIOS DE COLLUNA SUSPENSÃO COR BRANCA
 - SIFÃO SIMPLES P/ PMS E CUBAS
 - TORNEI SOLZEIRA EM GRANITO CINZA
 - OS RALZOS DEVERÃO SER DO TIPO ESCAMOTEÁVEL E LOGADOS DE ACOORDO COM PROJETO HIDRÁULICO
- ← SENTIDO DE ACENTAMENTO DO REVESTIMENTO

Dúvidas e sugestões pelo email:
plantarequisitosub@saude.gov.br
Medidas em centímetros.
O valor da cota prevalece ao da escala.

Obr: UBS-Unidade Básica de Saúde - Porte I
Proprietário: Ministério da Saúde
Assunto: Detalhamento Áreas Molhadas
Autor: Carlos Marchesi - CAU A32642-9

DETALHE: 07
CÓDIGO: 410 Det. Áreas Molhadas 1-3
ESCALA: Indicada
DATA: Agosto/2013
DESENHO: Juliana Marizco

