



Corte AA - Existente
Escala 1/75

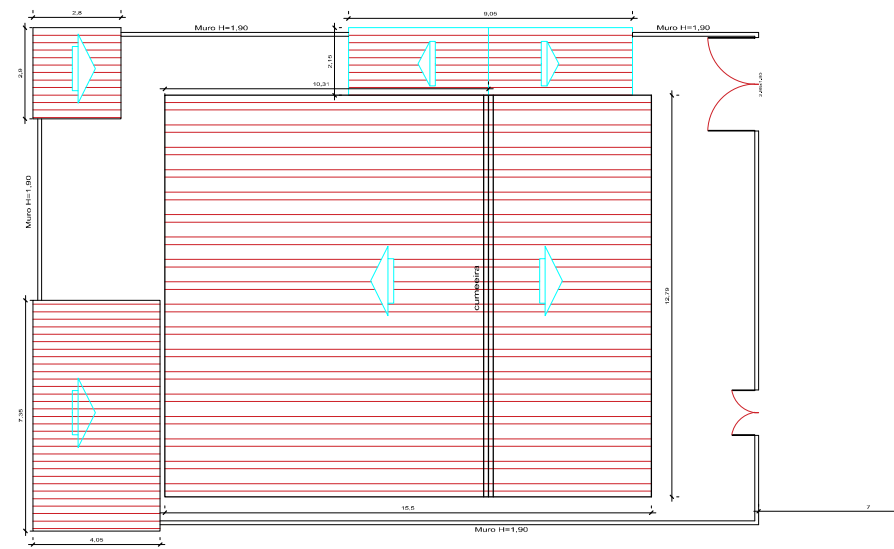

Muro H=1,90

Planta de Cobertura Existente
Escala 1/75

RUA MANOEL CAVALCANTE

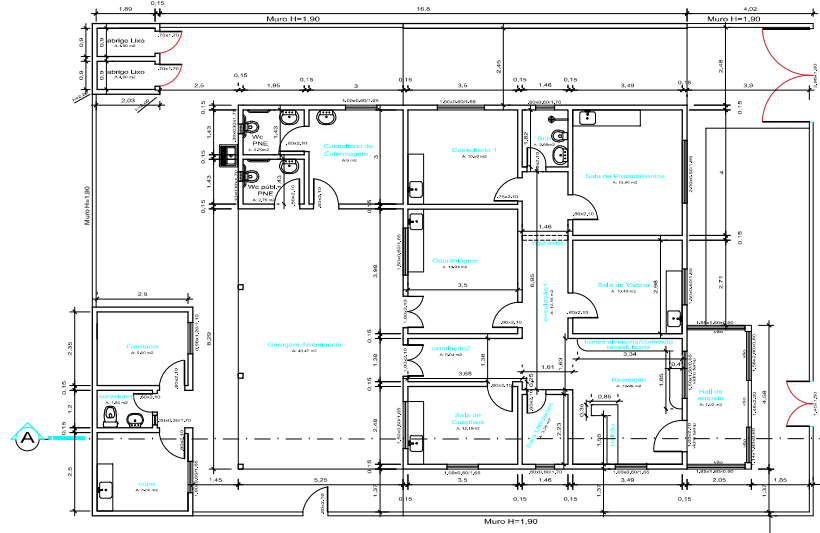


Planta Baixa Existente
Escala 1/75


RUA MANOEL CAVALCANTE

PROPRIETÁRIO: PREFEITURA MUNICIPAL DE OUREM
 PROJETO: ARQº MARUZA BAPTISTA-CAUJA28510-2


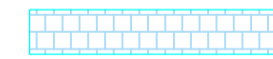

<p>MARUZA BAPTISTA ARQUITETURA E ENGENHARIA</p>	<p>LOCAL: RUA MANOEL CAVALCANTE - OUREM / PA</p>	<p>DATA: OUTUBRO/2017</p>	<p>ESCALA: MÉDICA</p>
	<p>PROJETO: REFORMA DA UBS DO RIO GRANDE</p>	<p>PROFESSOR: ARQ</p>	
<p>CONTEÚDO: PLANTA EXISTENTE</p>			<p>ARQ 01/03</p>
<p>DESIGNO CAD: MATILDE ROCHA</p>			

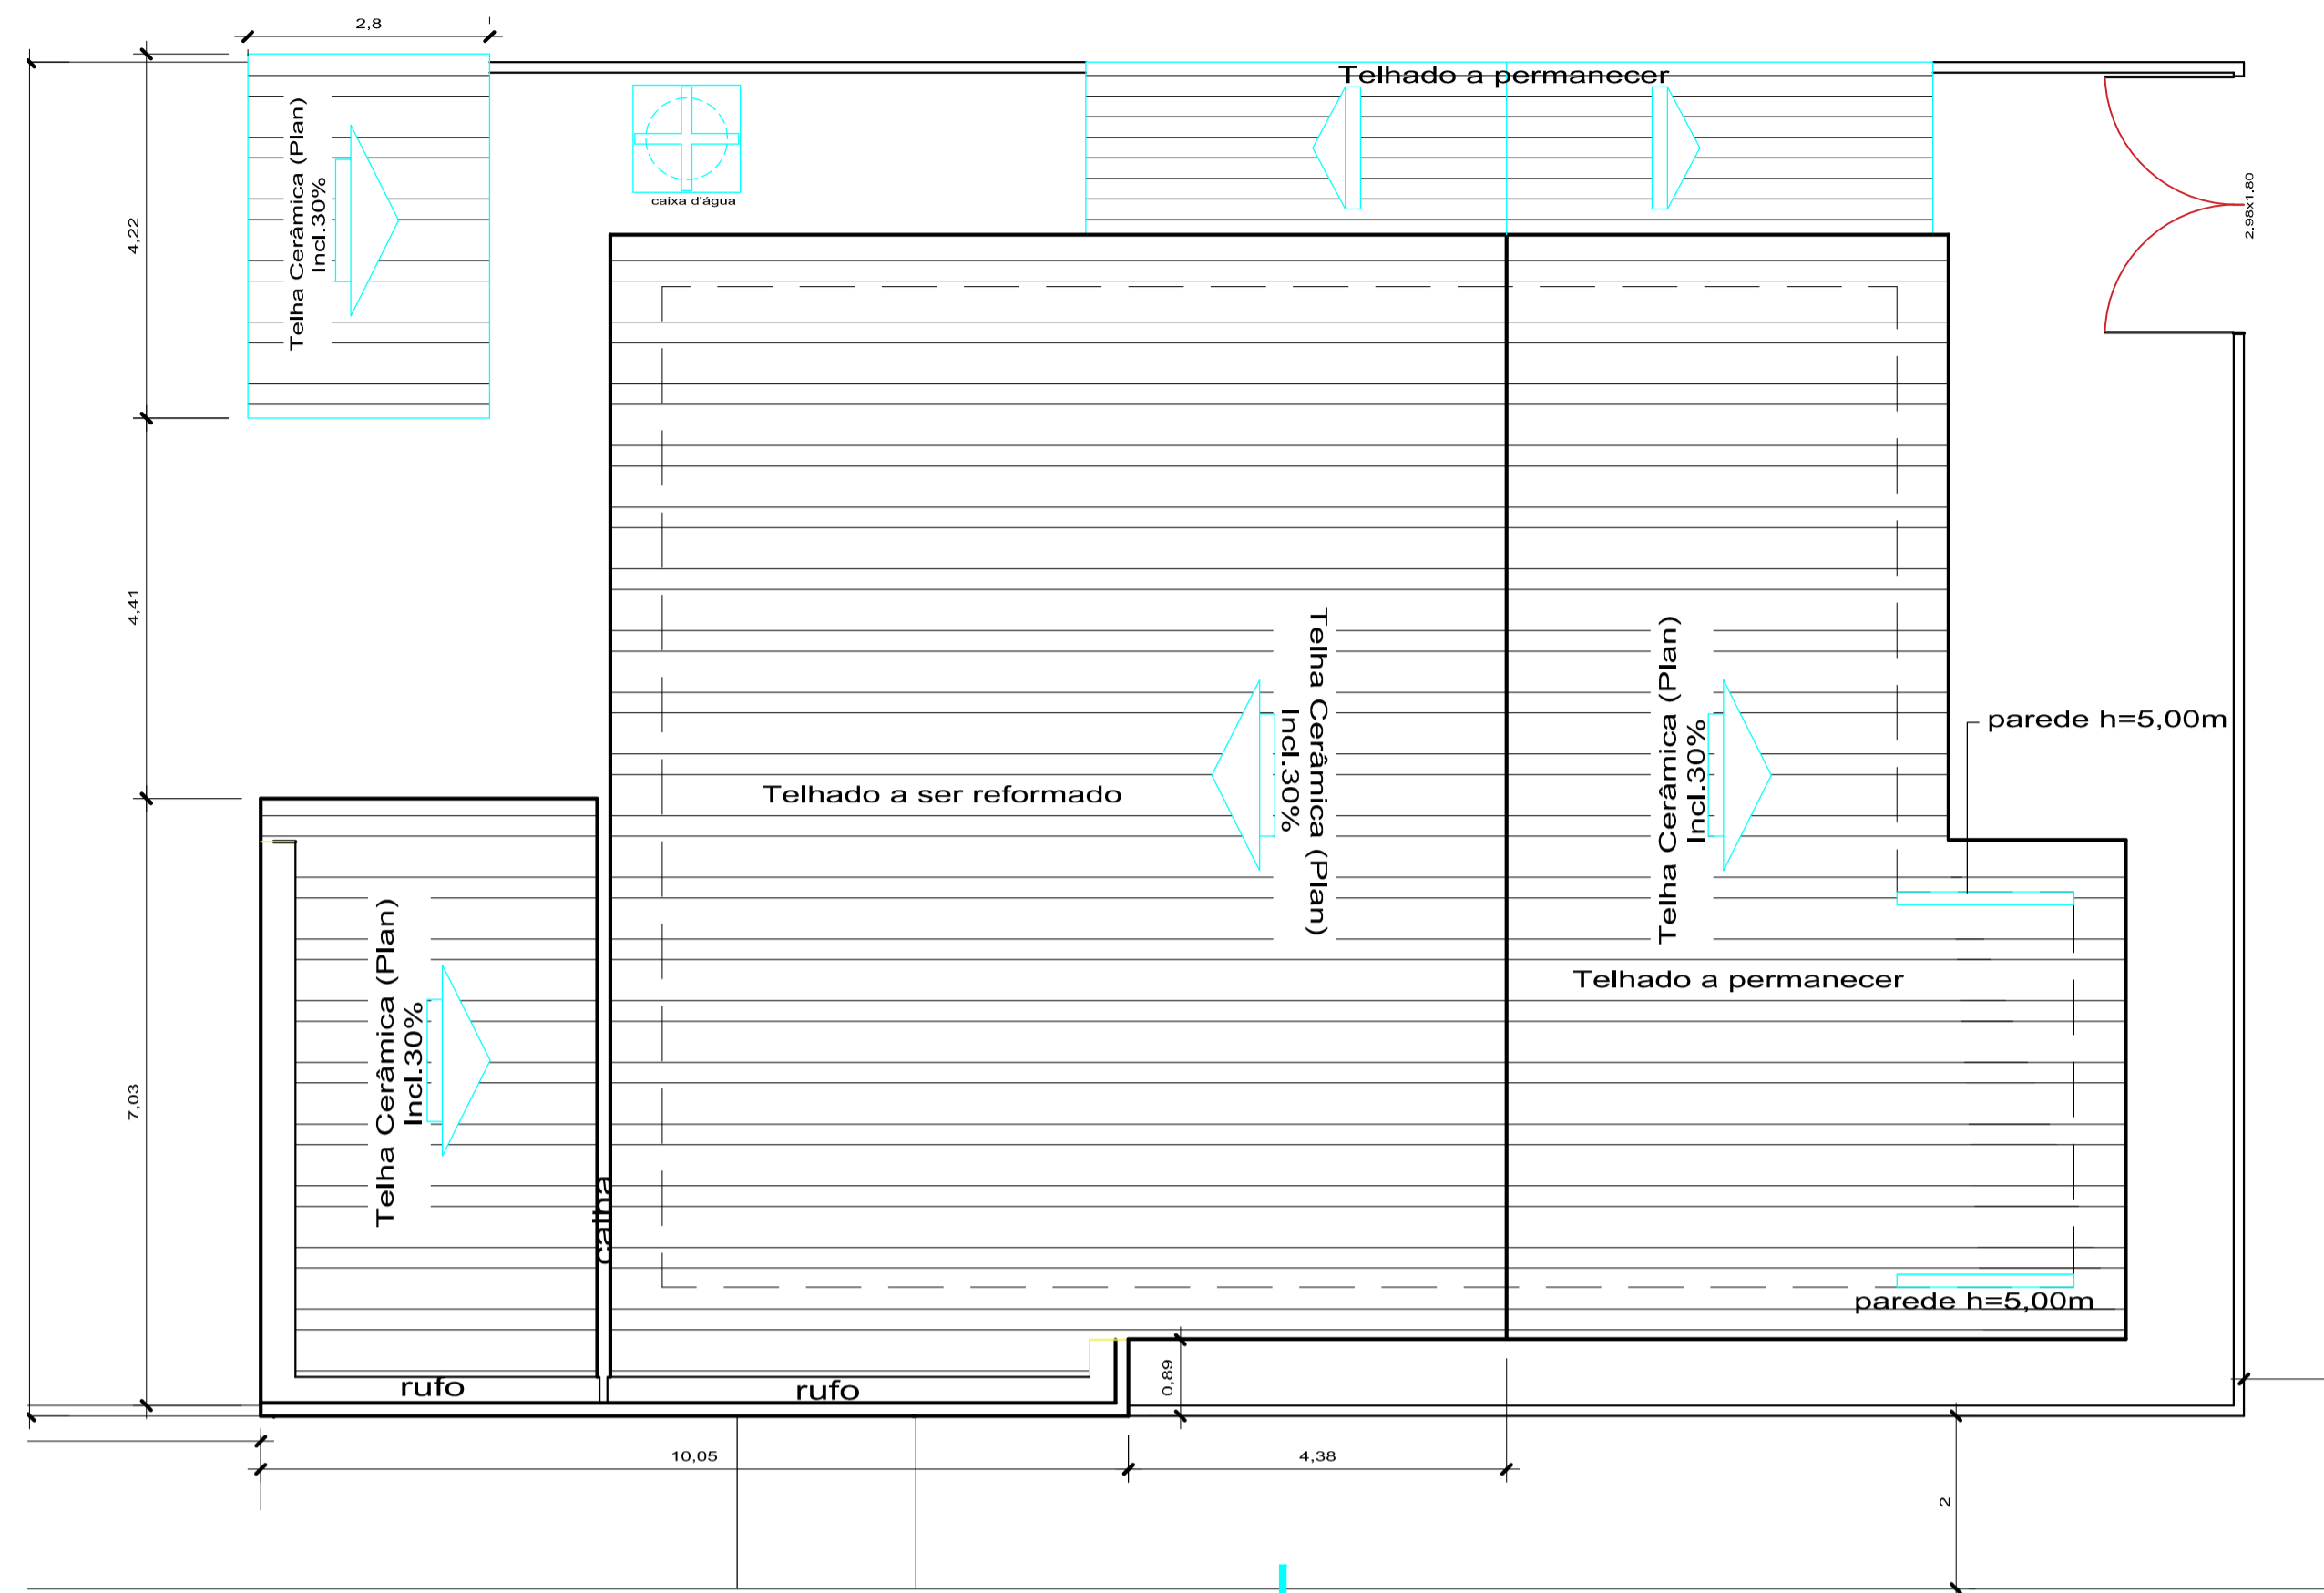

Planta de Cobertura - Reforma
Escala 1/75

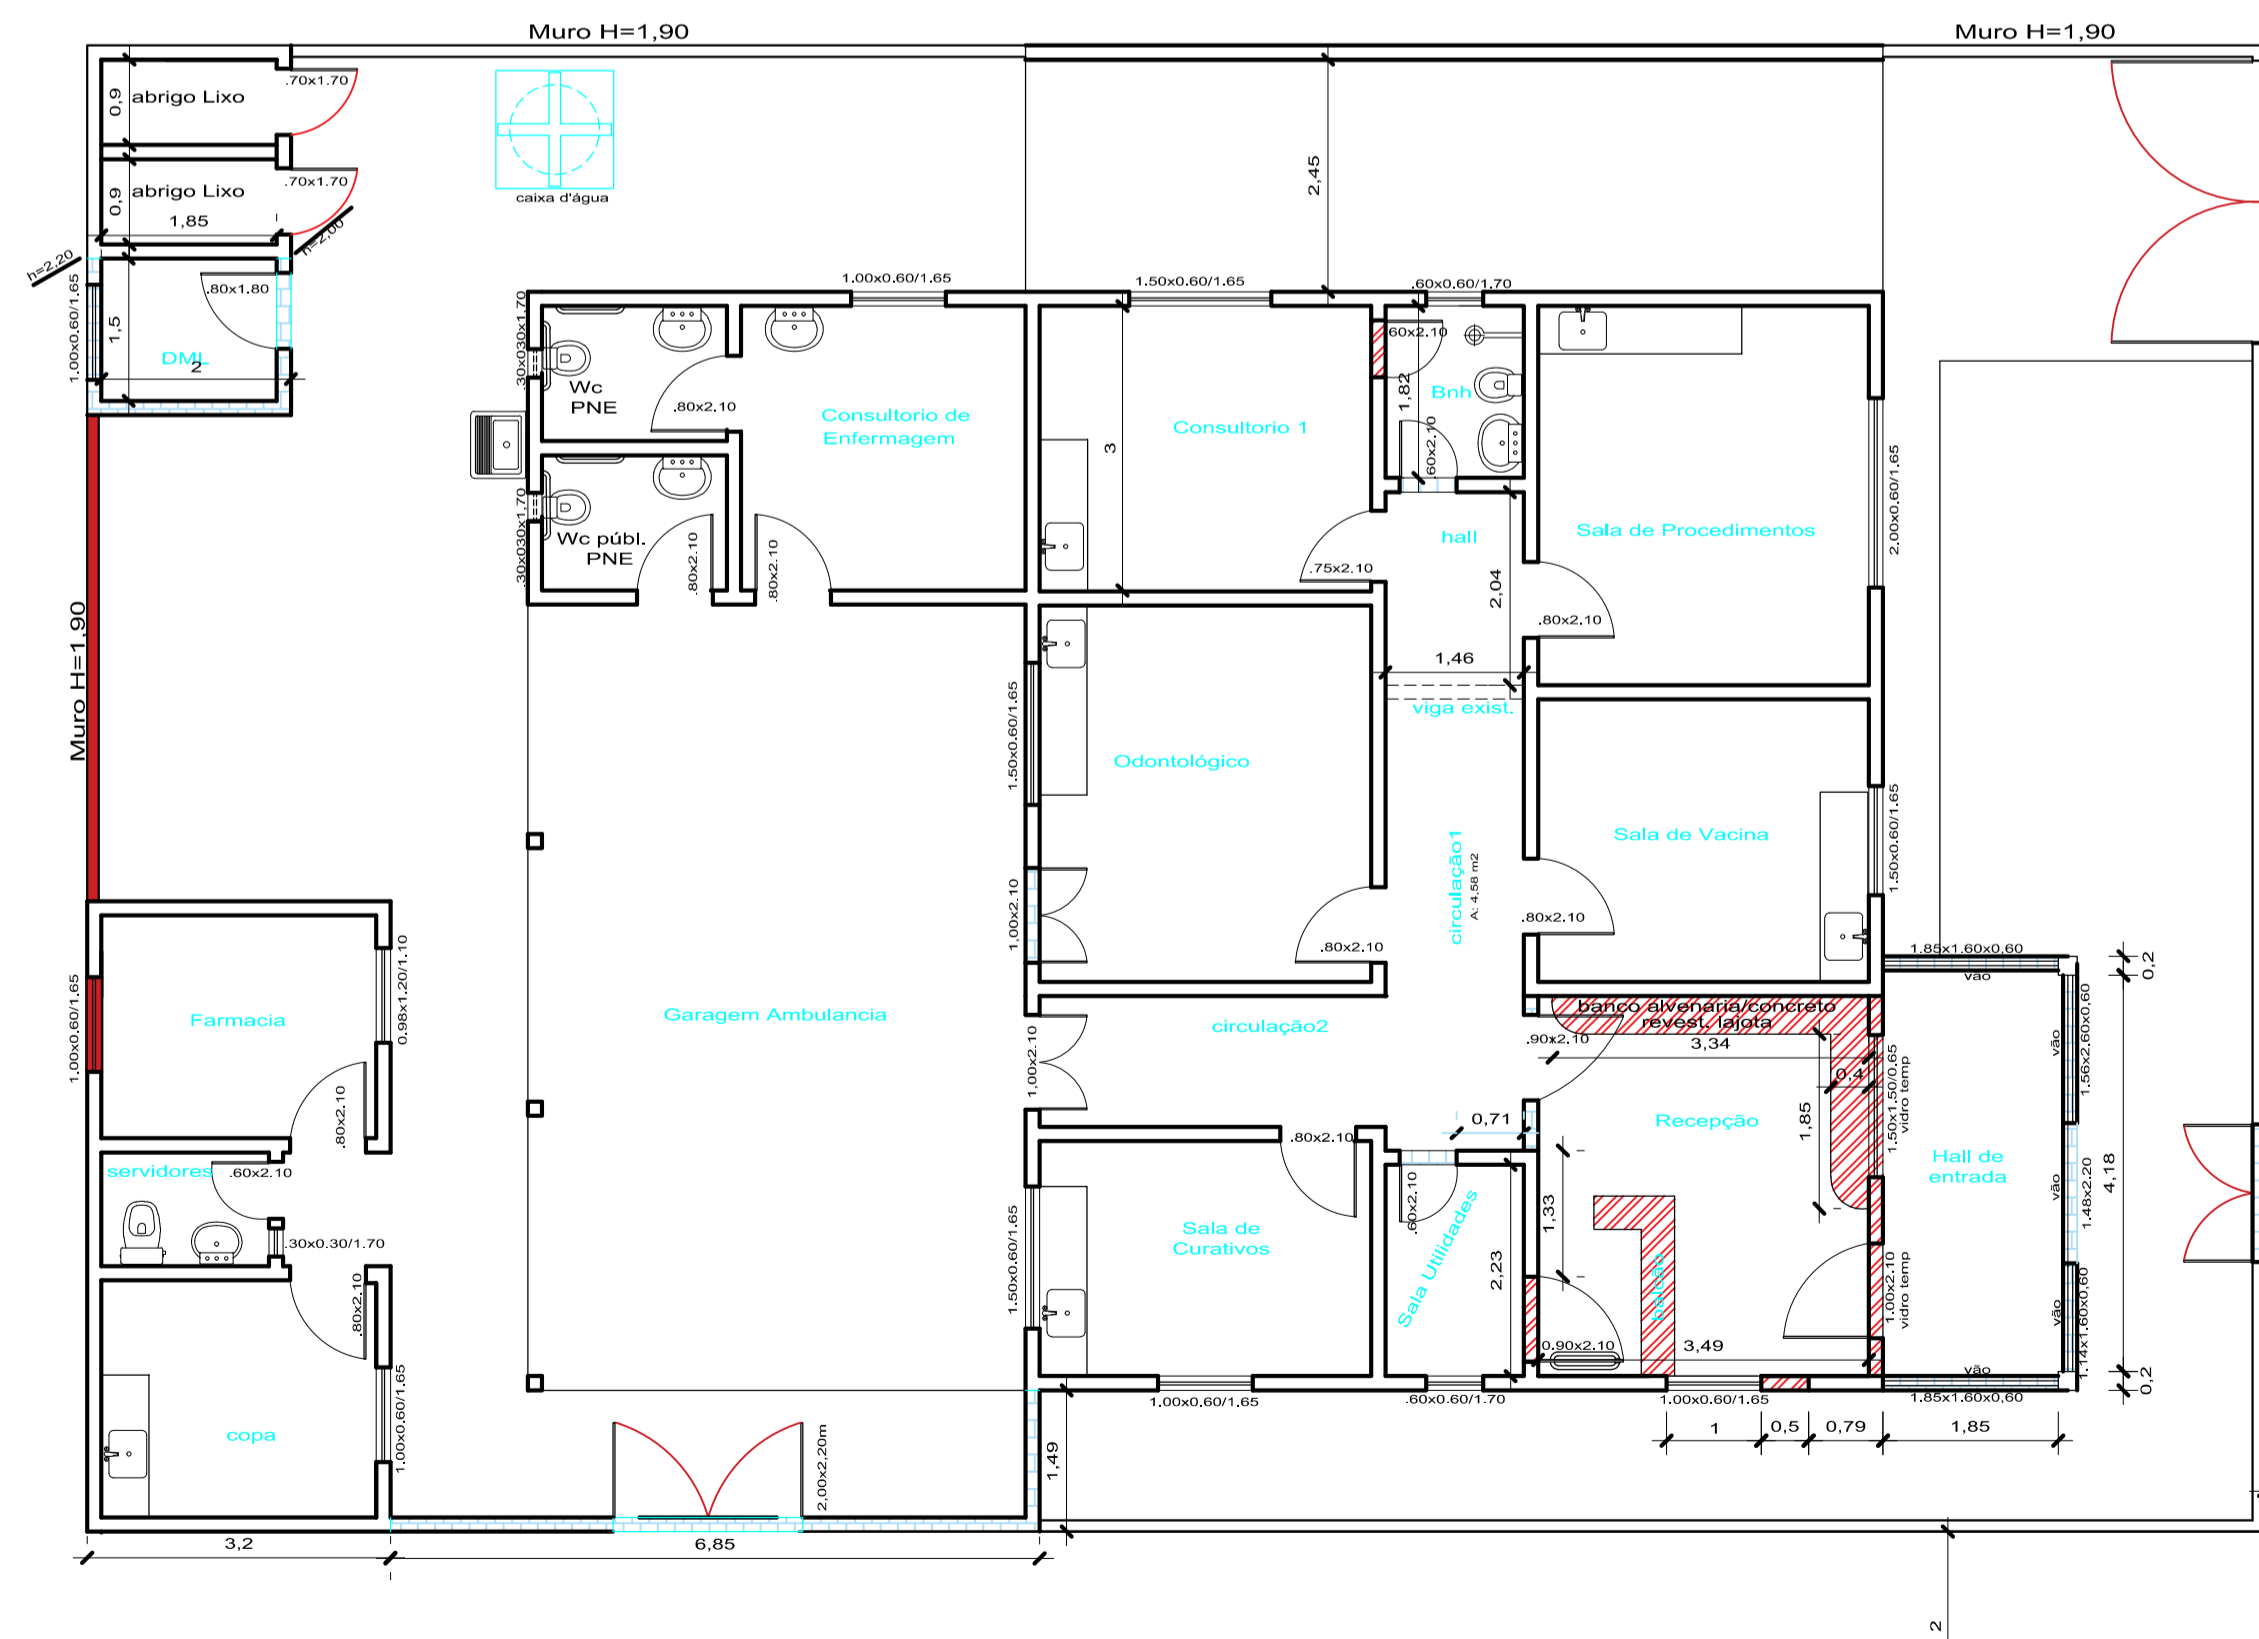

Planta Baixa a Demolir, Construir e Permanecer
Escala 1/75

- LEGENDA
-  A DEMOLIR
 -  A CONSTRUIR
 -  A PERMANECER


RUA PRINCIPAL - VICINAL

RUA MANOEL CAVALCANTE


PROPRIETARIO: PREFEITURA MUNICIPAL DE OURÉM

PROJETO: ARQª MARUZA BAPTISTA -CAU:A28510-2


 <p>MARUZA BAPTISTA ARQUITETURA E URBANISMO</p>	 <p>PREFEITURA MUNICIPAL DE OURÉM Acolhendo a Todos</p>		LOCAL:	RUA MANOEL CAVALCANTE - OURÉM / PA	DATA:	OUTUBRO/2017	ESCALA:	INDICADA	
	ASSUNTO:							REFORMA DA UBS DO RIO GRANDE	
	CONTEUDO:							PLANTA DEMOLIR, CONSTRUIR E PERMANECER	
	DESENHO CAD:							MATEUS ROCHA	
<p>L: 91* 011 53460 / 91* 99666156 E-MAIL: maruzabap@gmail.com</p>							<p>PRANCHAS:</p> <p>ARQ 02/03</p>		

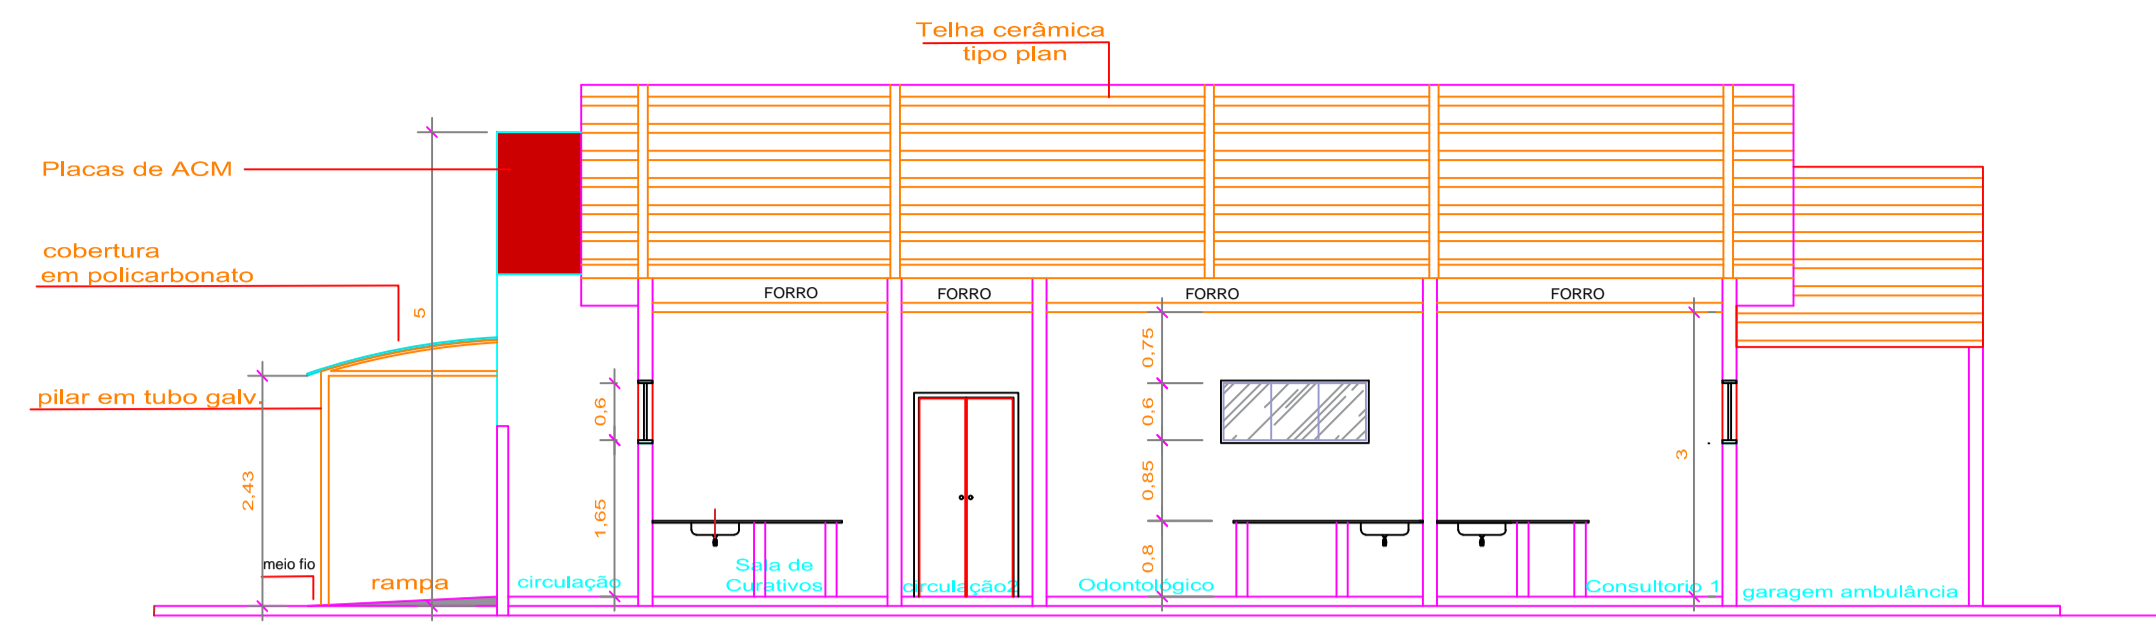


Corte AA - Modificada
Escala 1/75

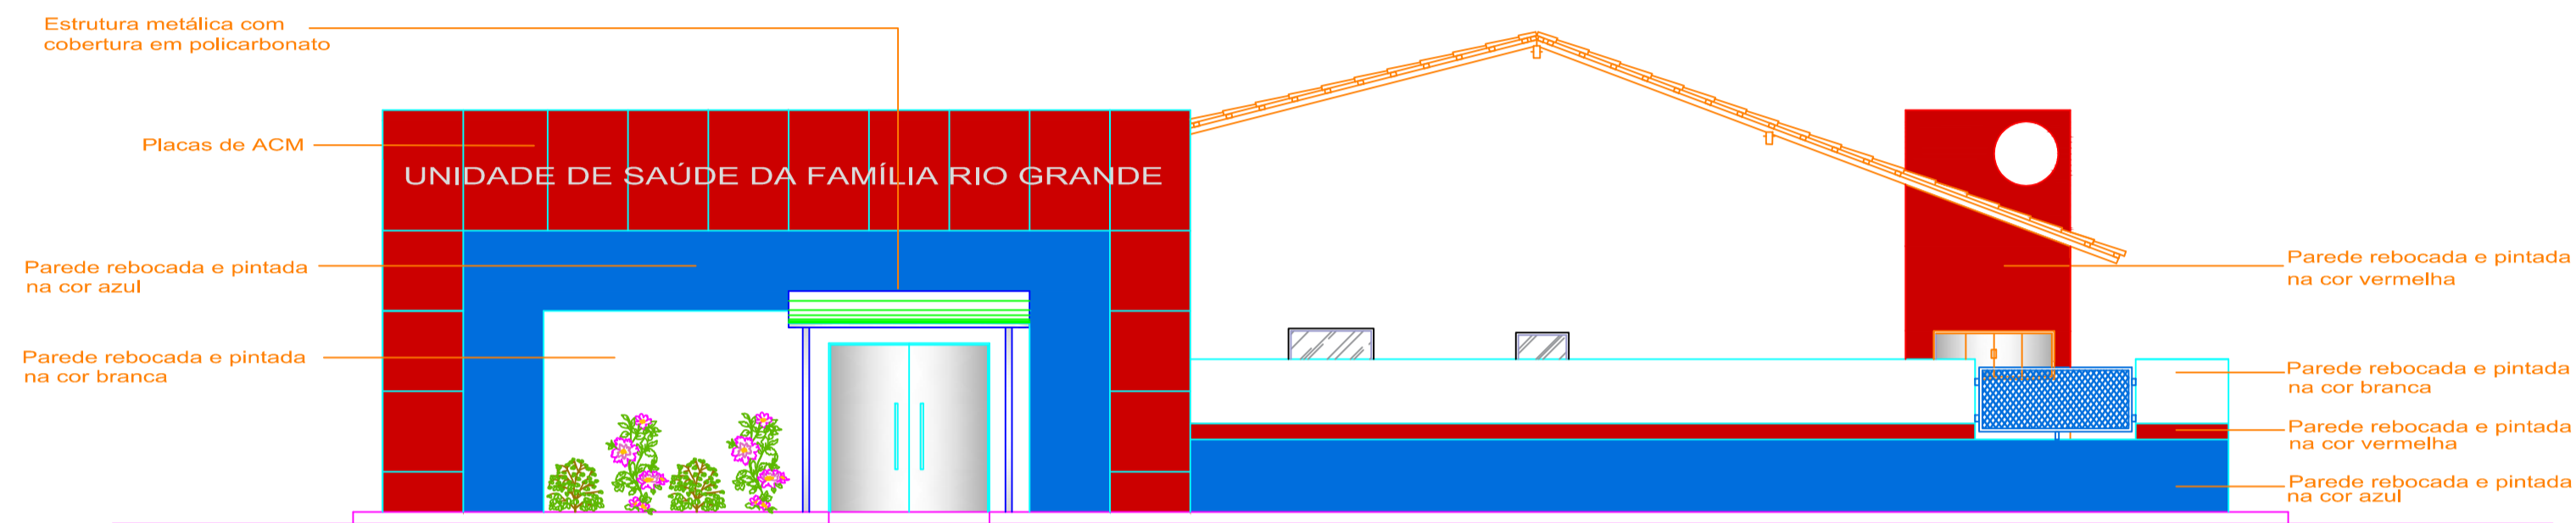

Fachada - Modificada
Escala 1/75

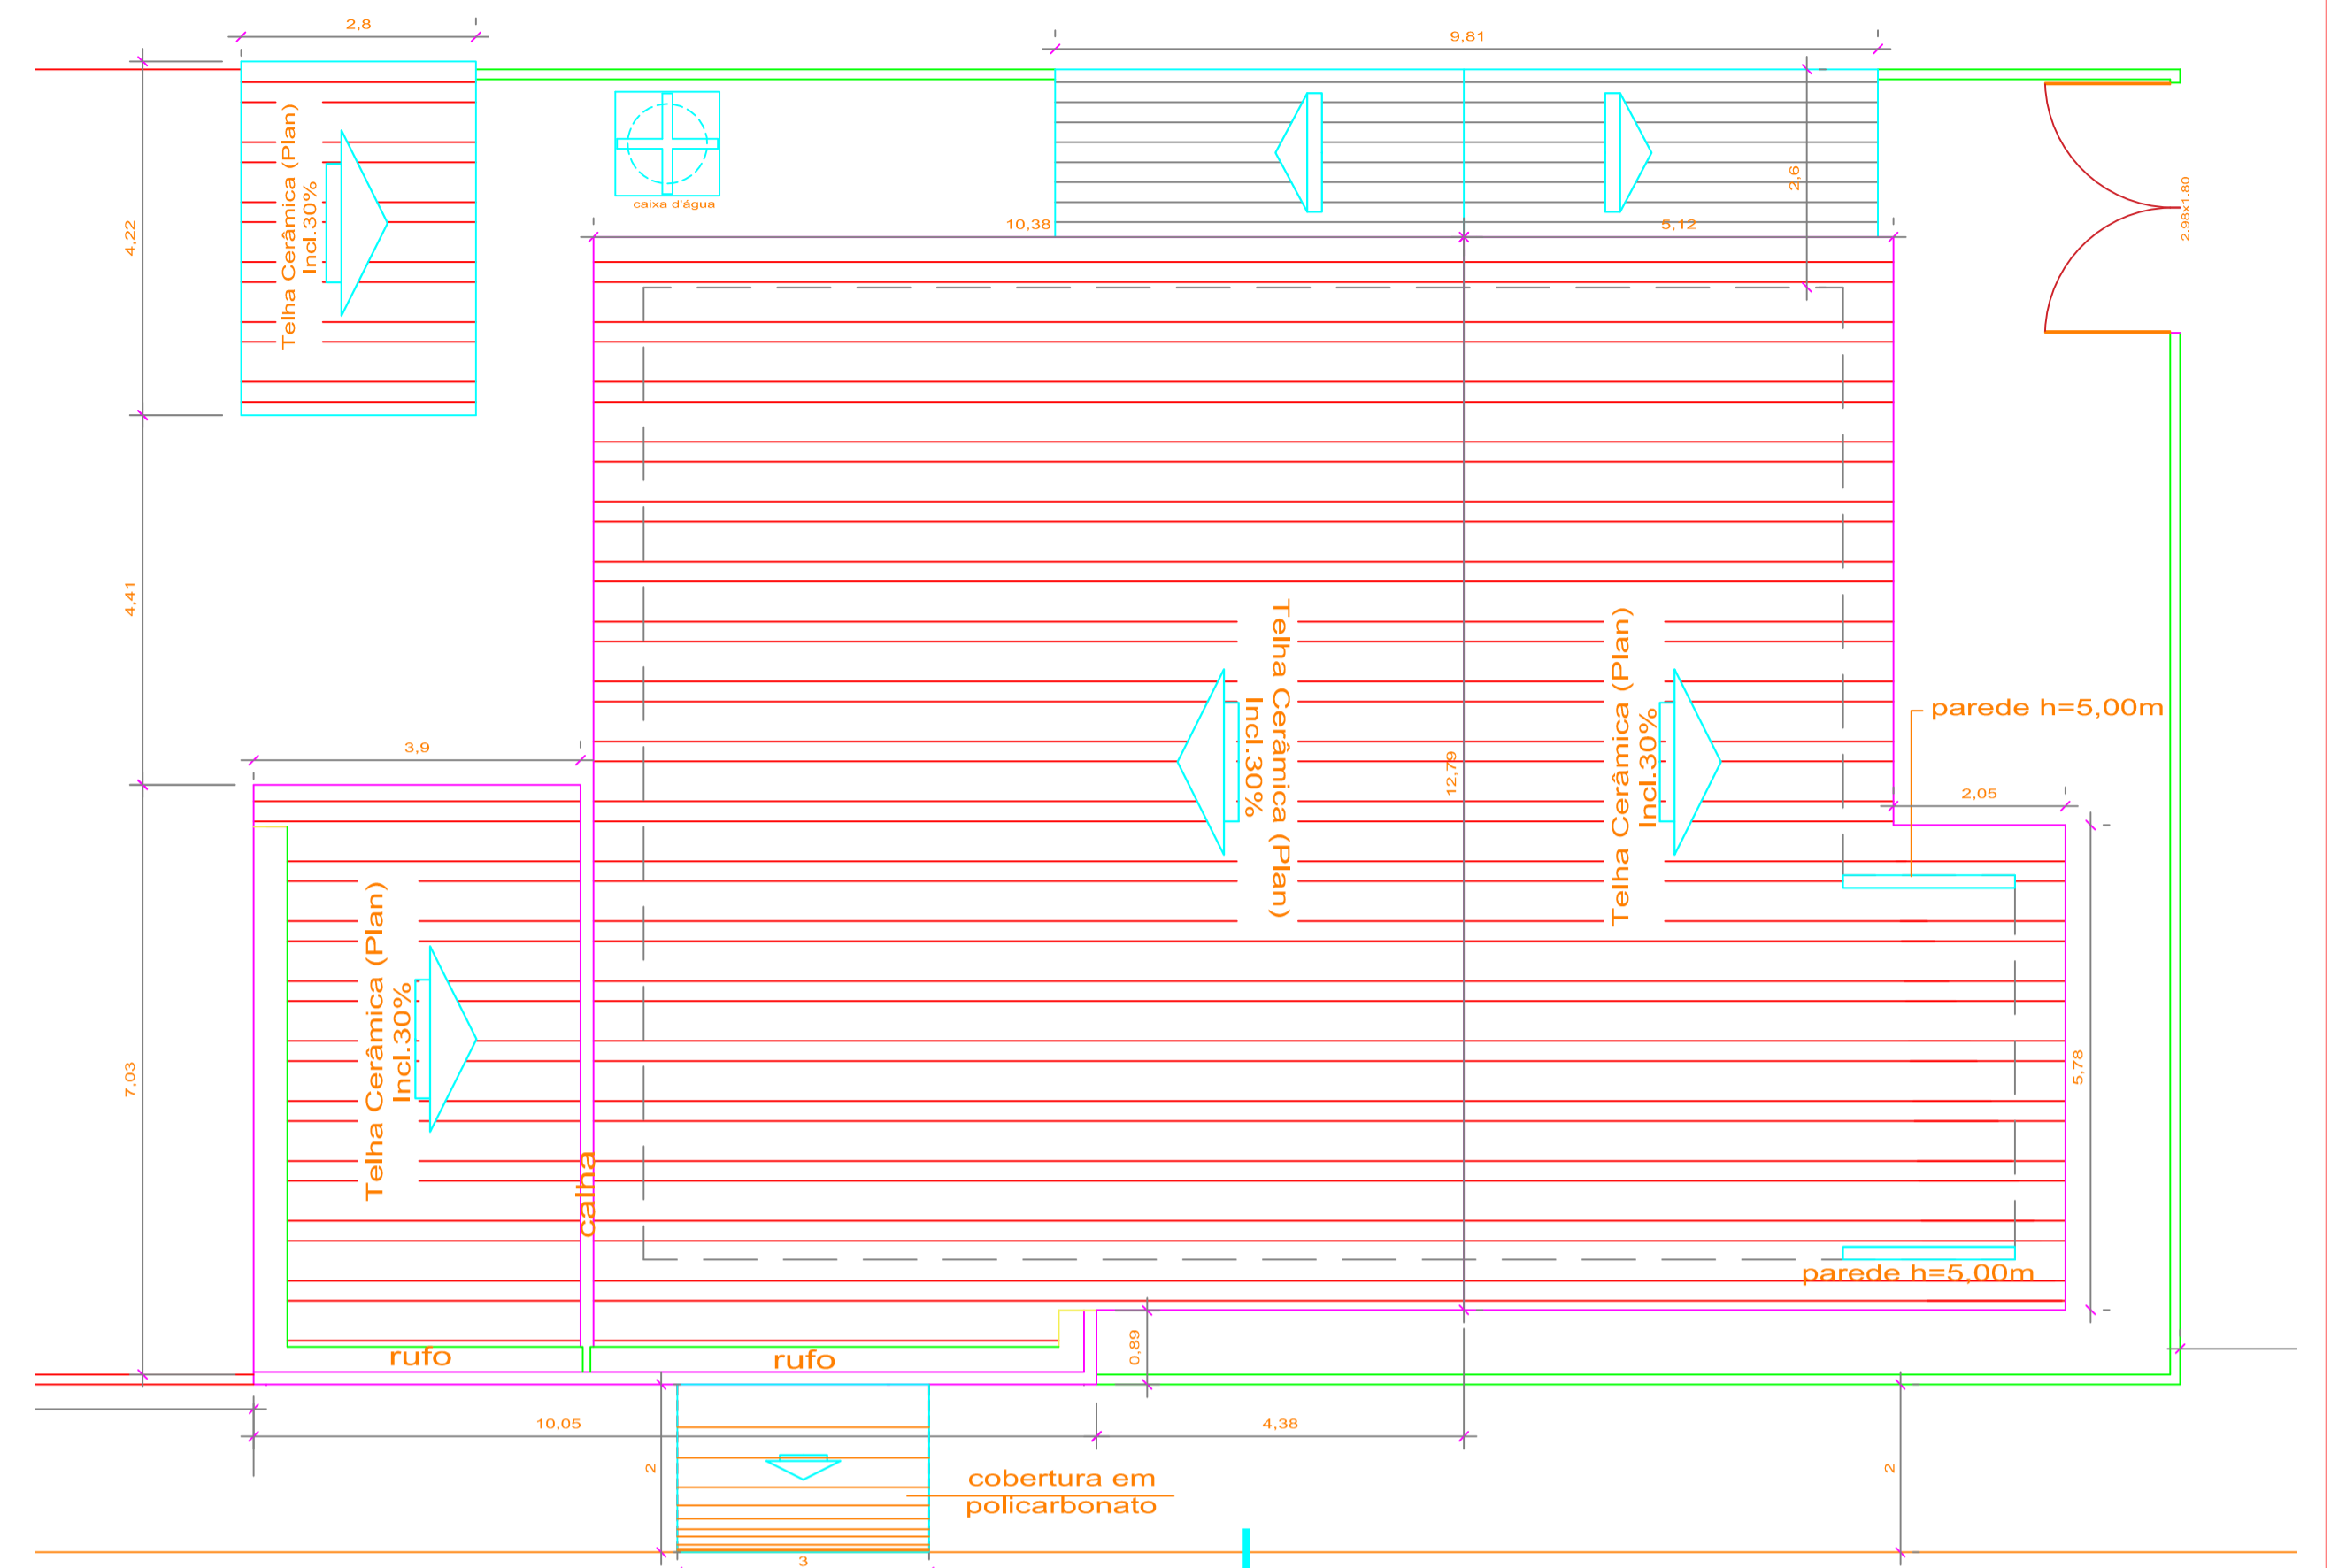

Planta de Cobertura - Modificada
Escala 1/75

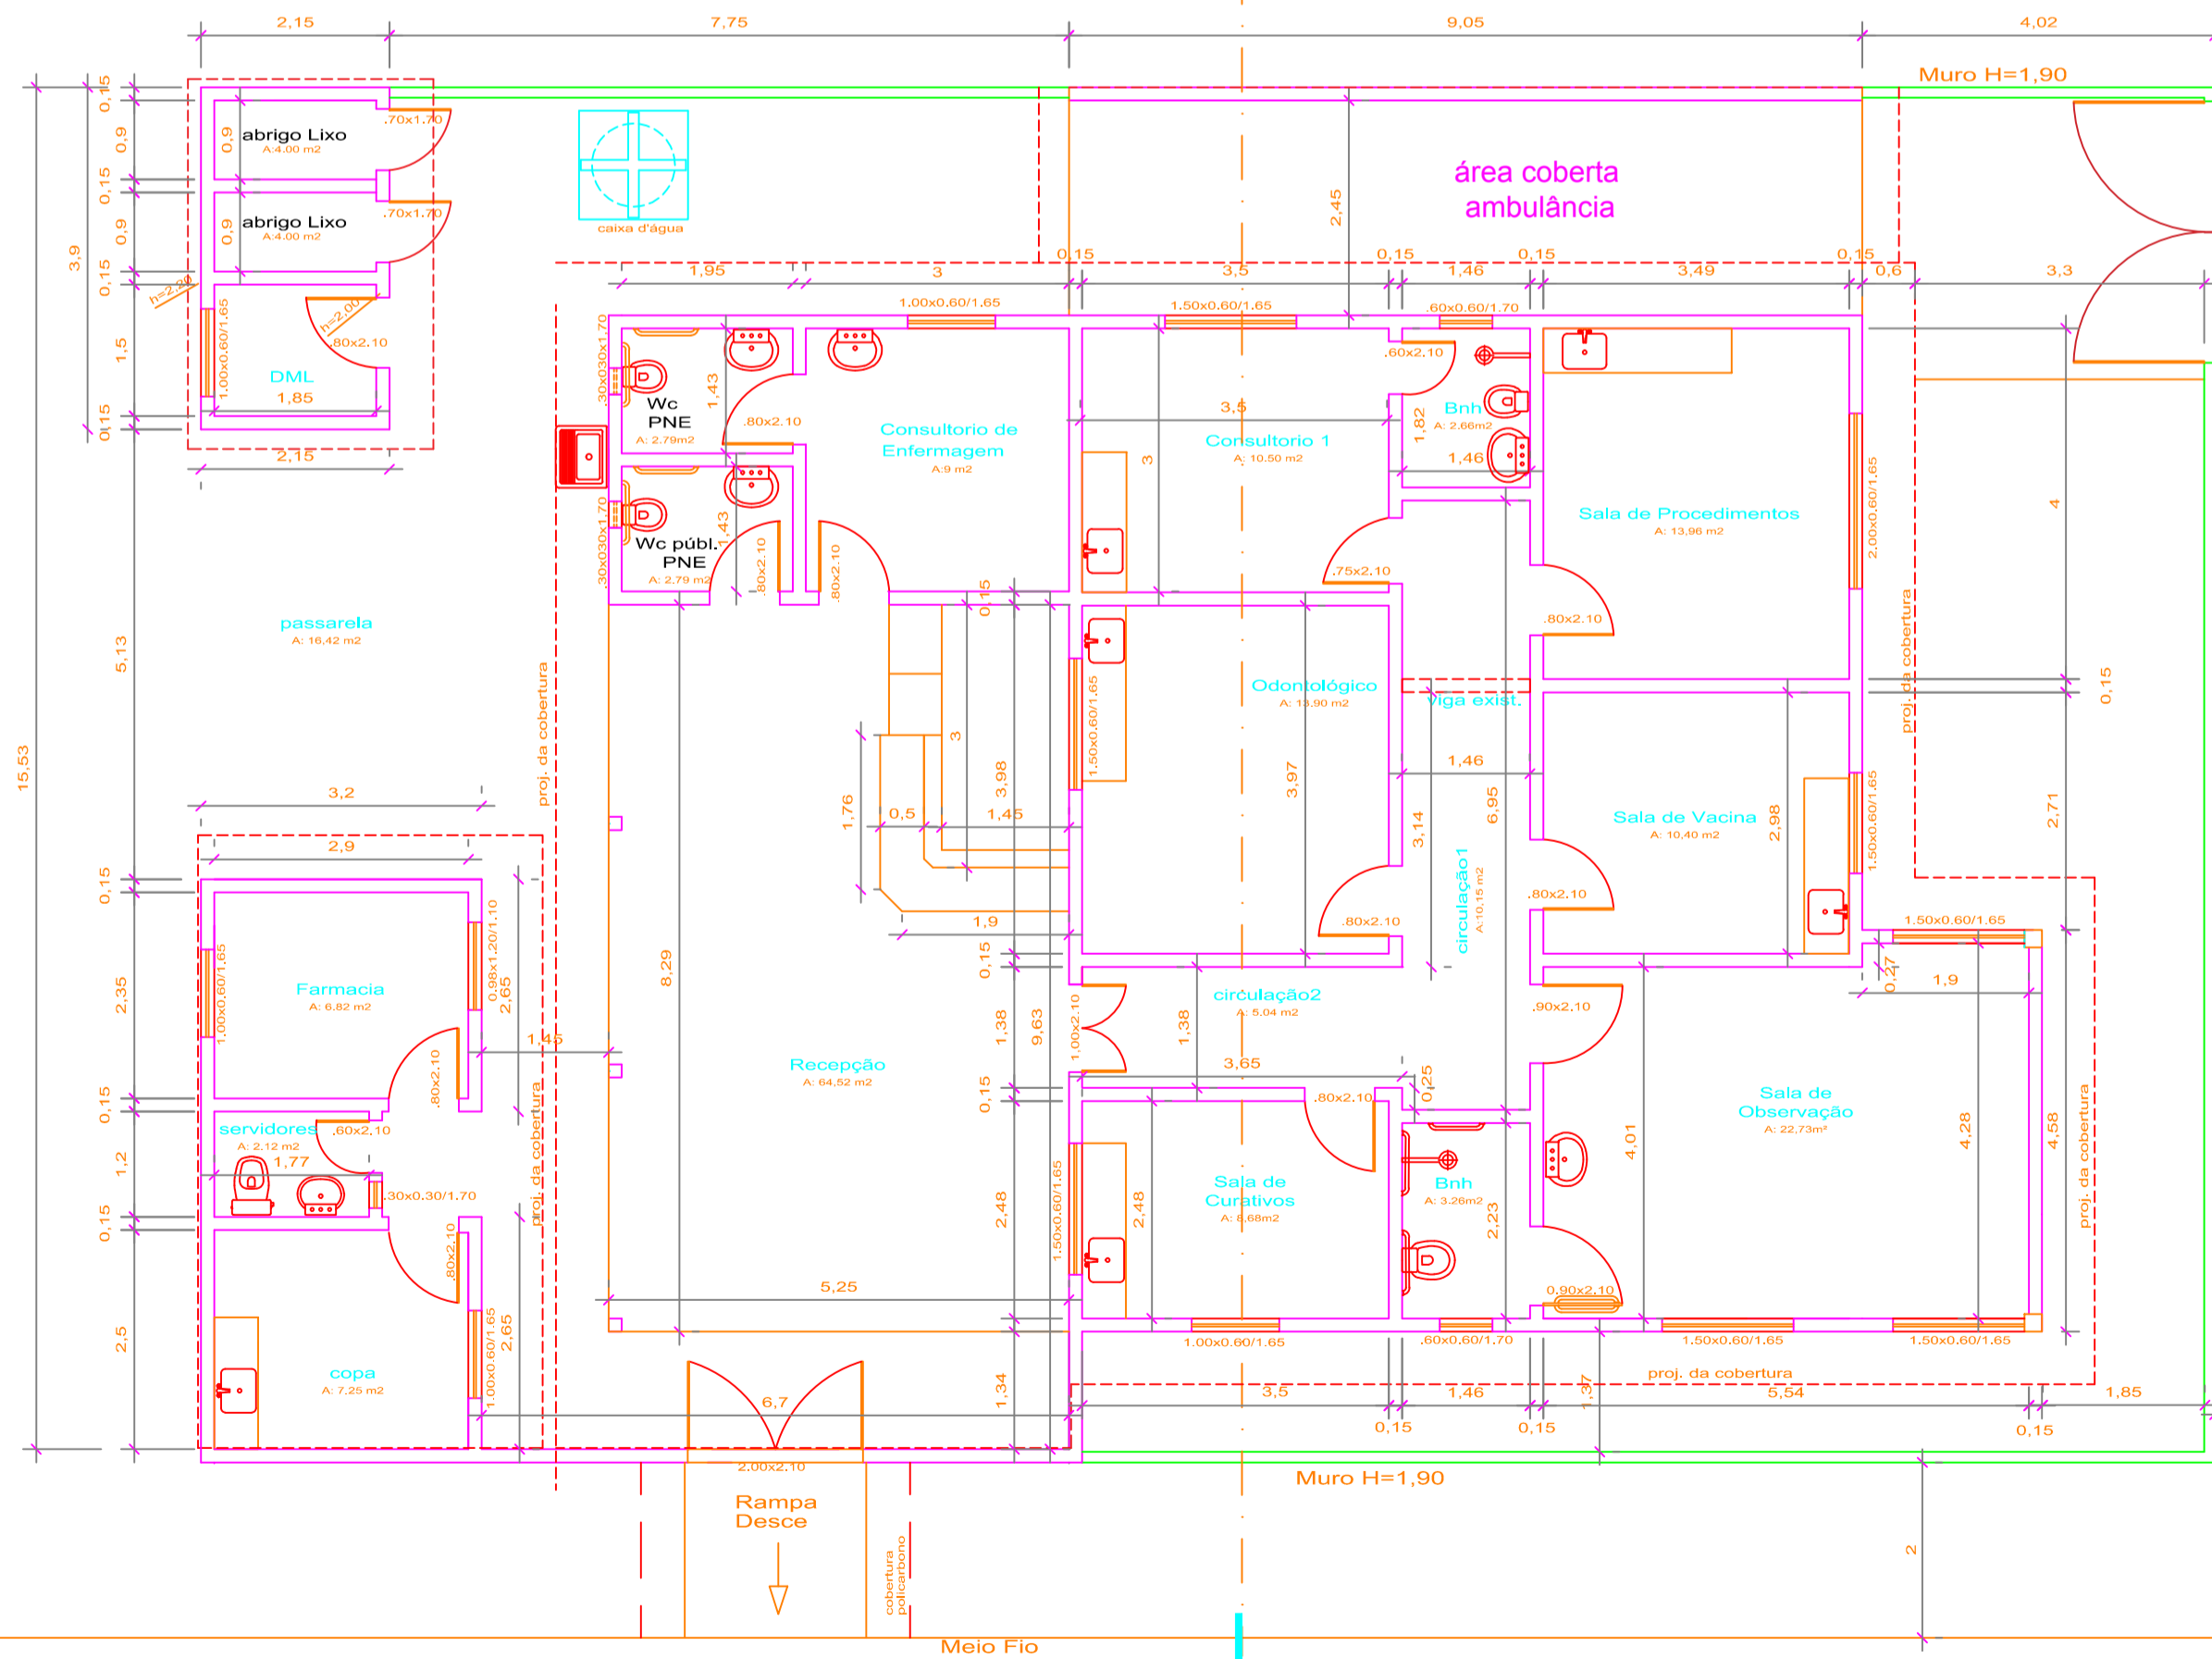

Planta Baixa - Modificada
Escala 1/75

PROPRIETÁRIO: PREFEITURA MUNICIPAL DE OURÉM

PROJETO: ARQº MARUZA BAPTISTA -CAU:A28510-2

<p>MARUZA BAPTISTA ARQUITETURA E URBANISMO</p>	<p>PREFEITURA MUNICIPAL DE OURÉM Acolhendo a todos</p>		<p>LOCAL: RUA MANOEL CAVALCANTE - OURÉM / PA</p>	<p>DATA: OUTUBRO/2017</p>	<p>ESCALA: INDICADA</p>
	<p>ASSUNTO: REFORMA DA UBS DO RIO GRANDE</p>			<p>PRONTO: ARQ 03/03</p>	
<p>CONTEÚDO: PLANTA MODIFICADA</p>			<p>DESENHO CAD: MATEUS ROCHA</p>		
<p>L: 91 01 53460 / 91 99266156 E-MAIL: maruzabap@gmail.com</p>					